


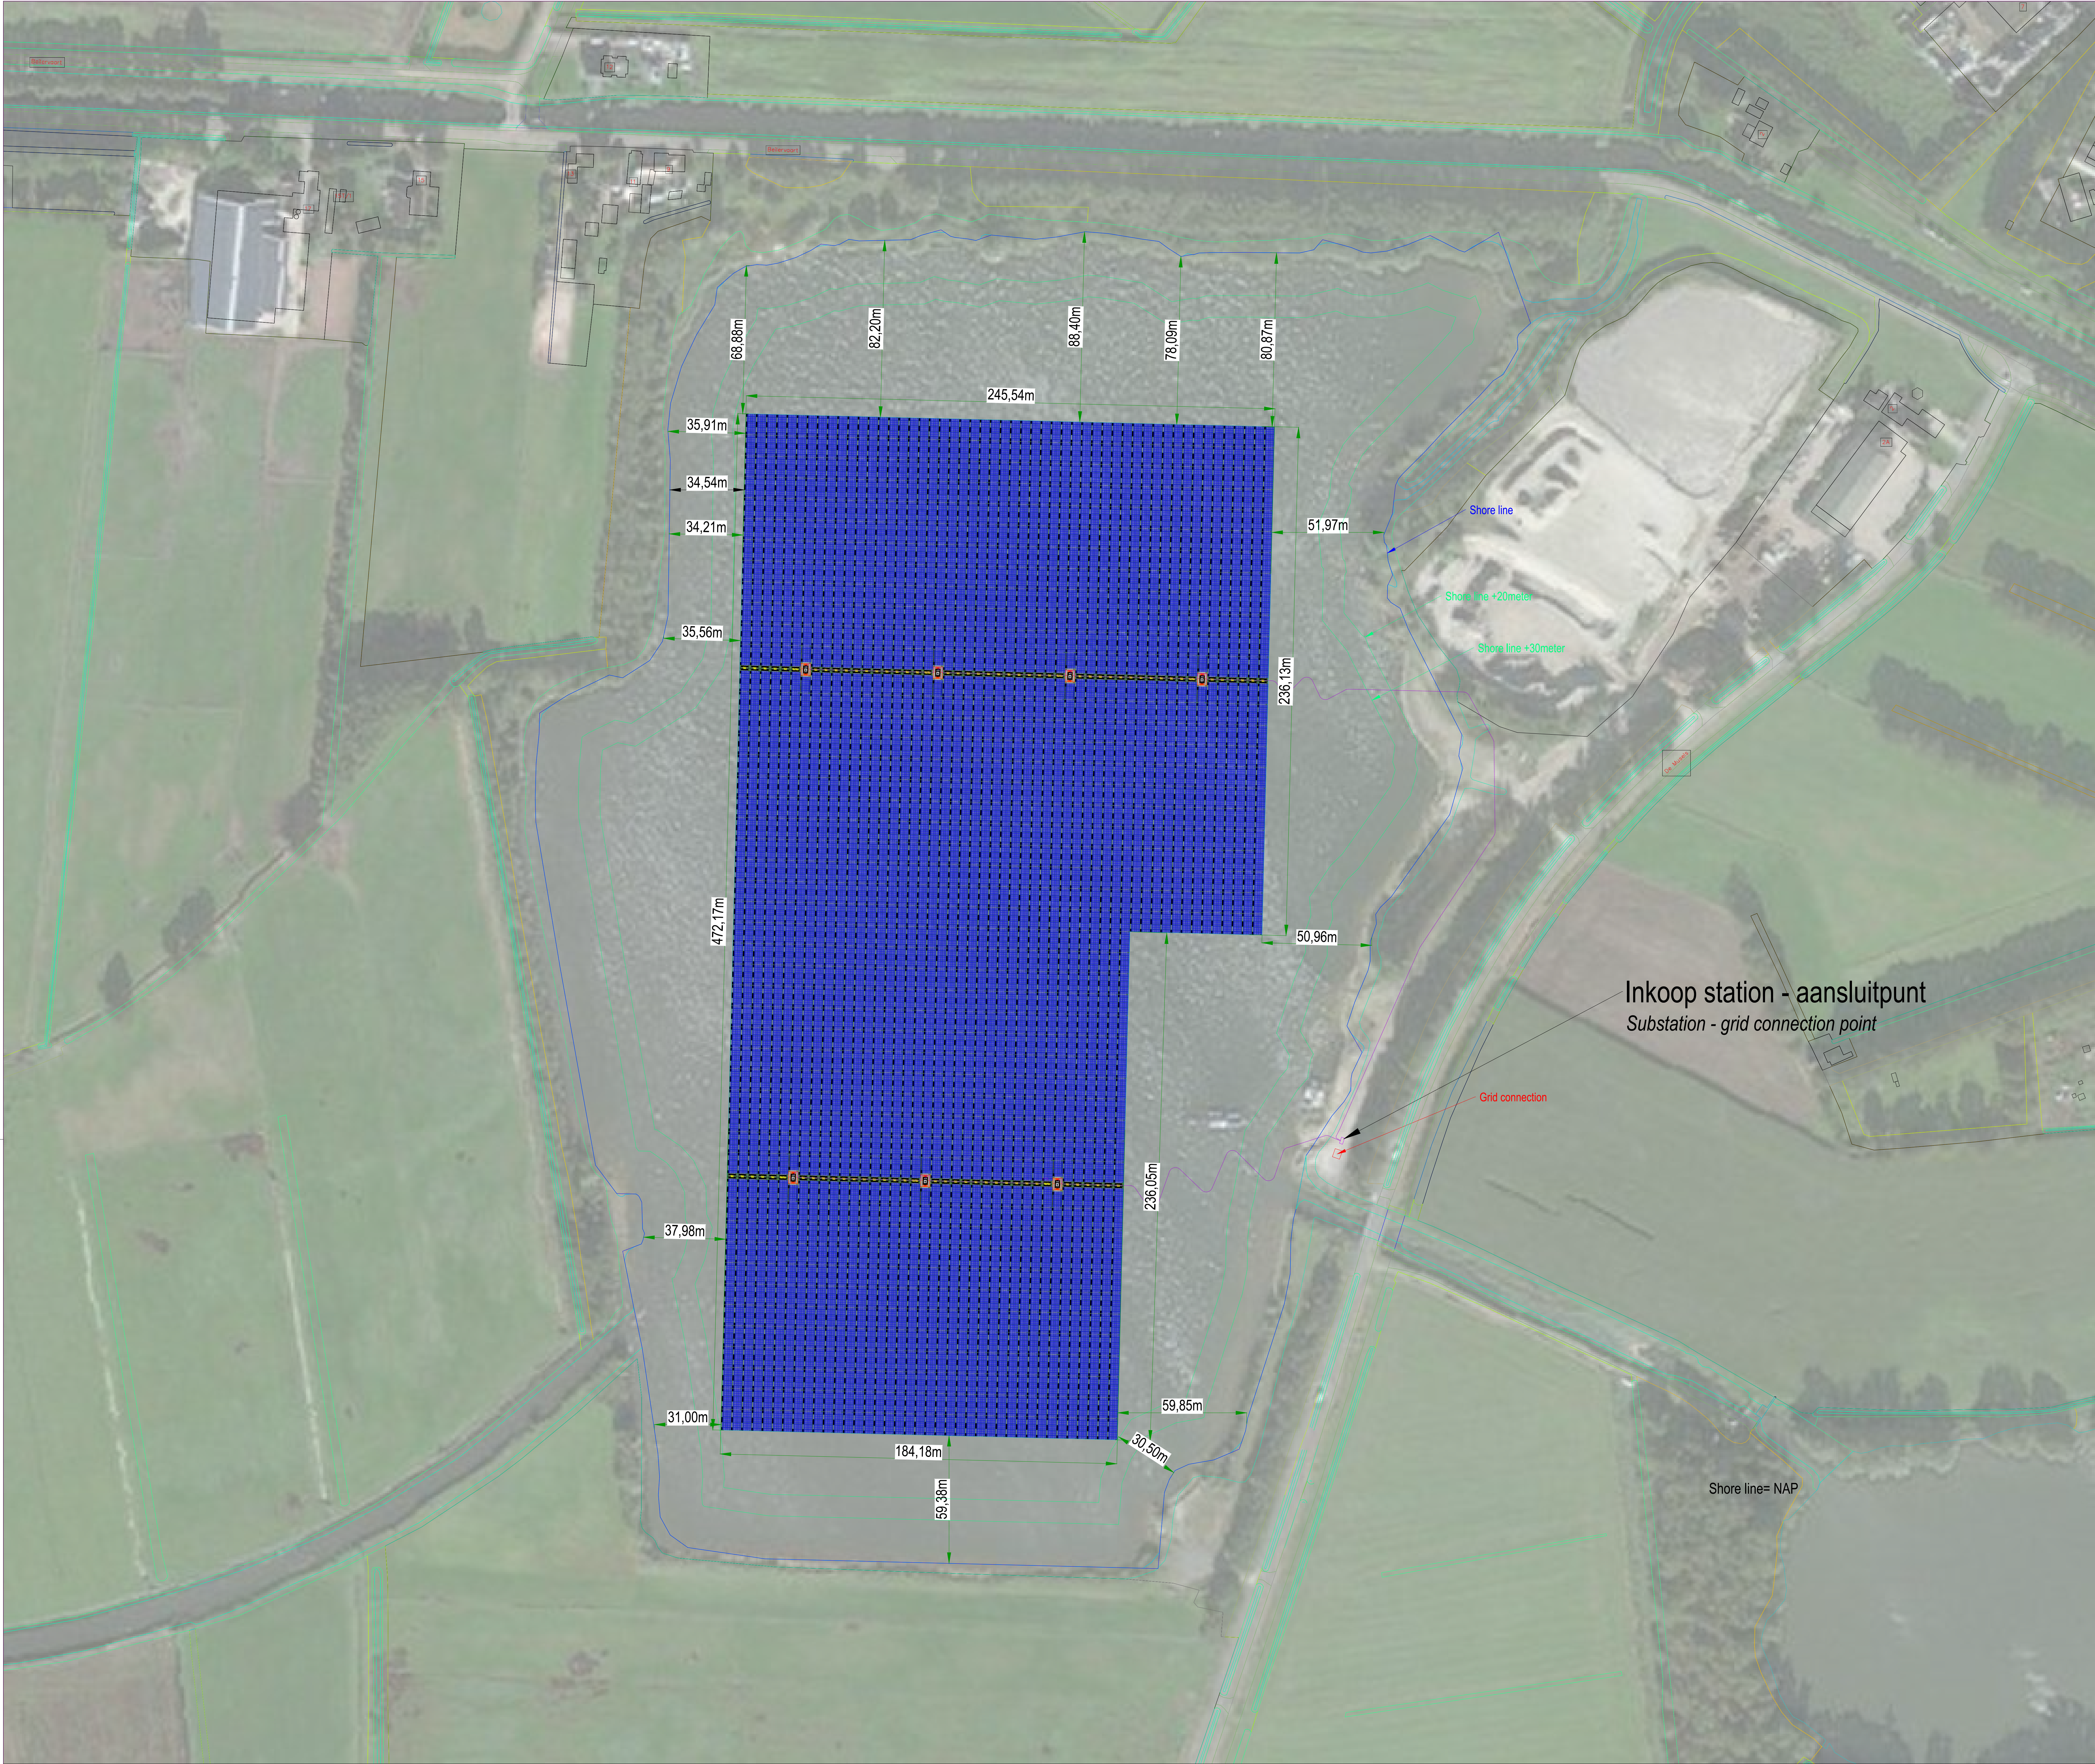

Technische informatie:

Systeem type:	Floating
Nominaal DC-vermogen:	16,09 MWp
Nominaal AC-vermogen:	10,92 MW
Maximaal AC-vermogen:	12,01 MVA

Drijvend systeemgebied: 10,15 ha

Kraftwerksbereic:

Besessener Bereich:

Afstand tussen de rijen

min. :

max. :

Gemiddeld Ø :


Paneel oriëntatie (azimuth): +90°/-90° +1.4°

Paneel / type:	CHSM72M (DGT) F-BH 410W
Afmetingen:	2038 x 1010 x 30 mm
Aantal:	39,256

Omvormer (INV):	Huawei 60KTL
Aantal:	182
String aansluiting:	12 strings with 18 modules

	Module eenheid		Shore Line
	Transformatorstation		
	Omvormer Boot		
	Solar Boat		

Project Overview Example

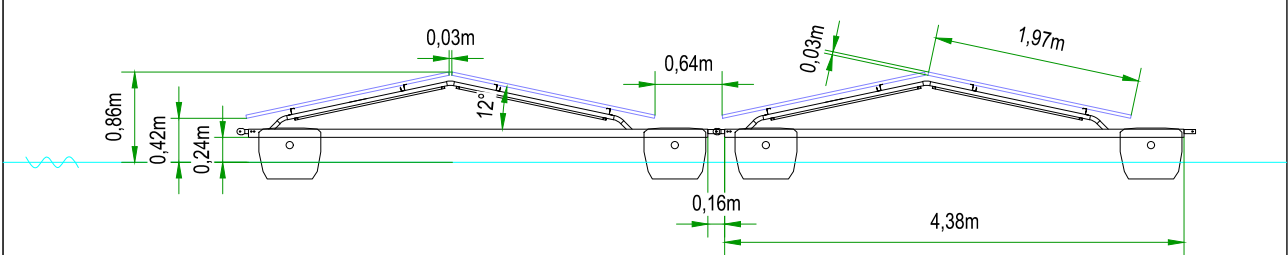

j					
i					
h					
g					
f					
e					
d					
c					
b					
a					
Index	Datum	Aangepast door	Omschrijving aanpassing		
GroenLeven zonne - energie			Project: Beilen Netherlands Floating PV Power Plant		
GroenLeven BV De Ylfaat 7-400 8441 GM Heerlen Telefoon: +31 (0) 20 551 2055 www.groenleven.nl			Opdrachtgever: BayWa r.e. Solar Project GmbH		
Getekend	23.01.2020	PMI	Tekening status:		Schaal 1:1000
Revisie			preliminary		Formaat
Gezien					A0
Tekening nummer: 01_Project Overview					
Bestandsnaam: GL18-BKA-VP09.dwg					