


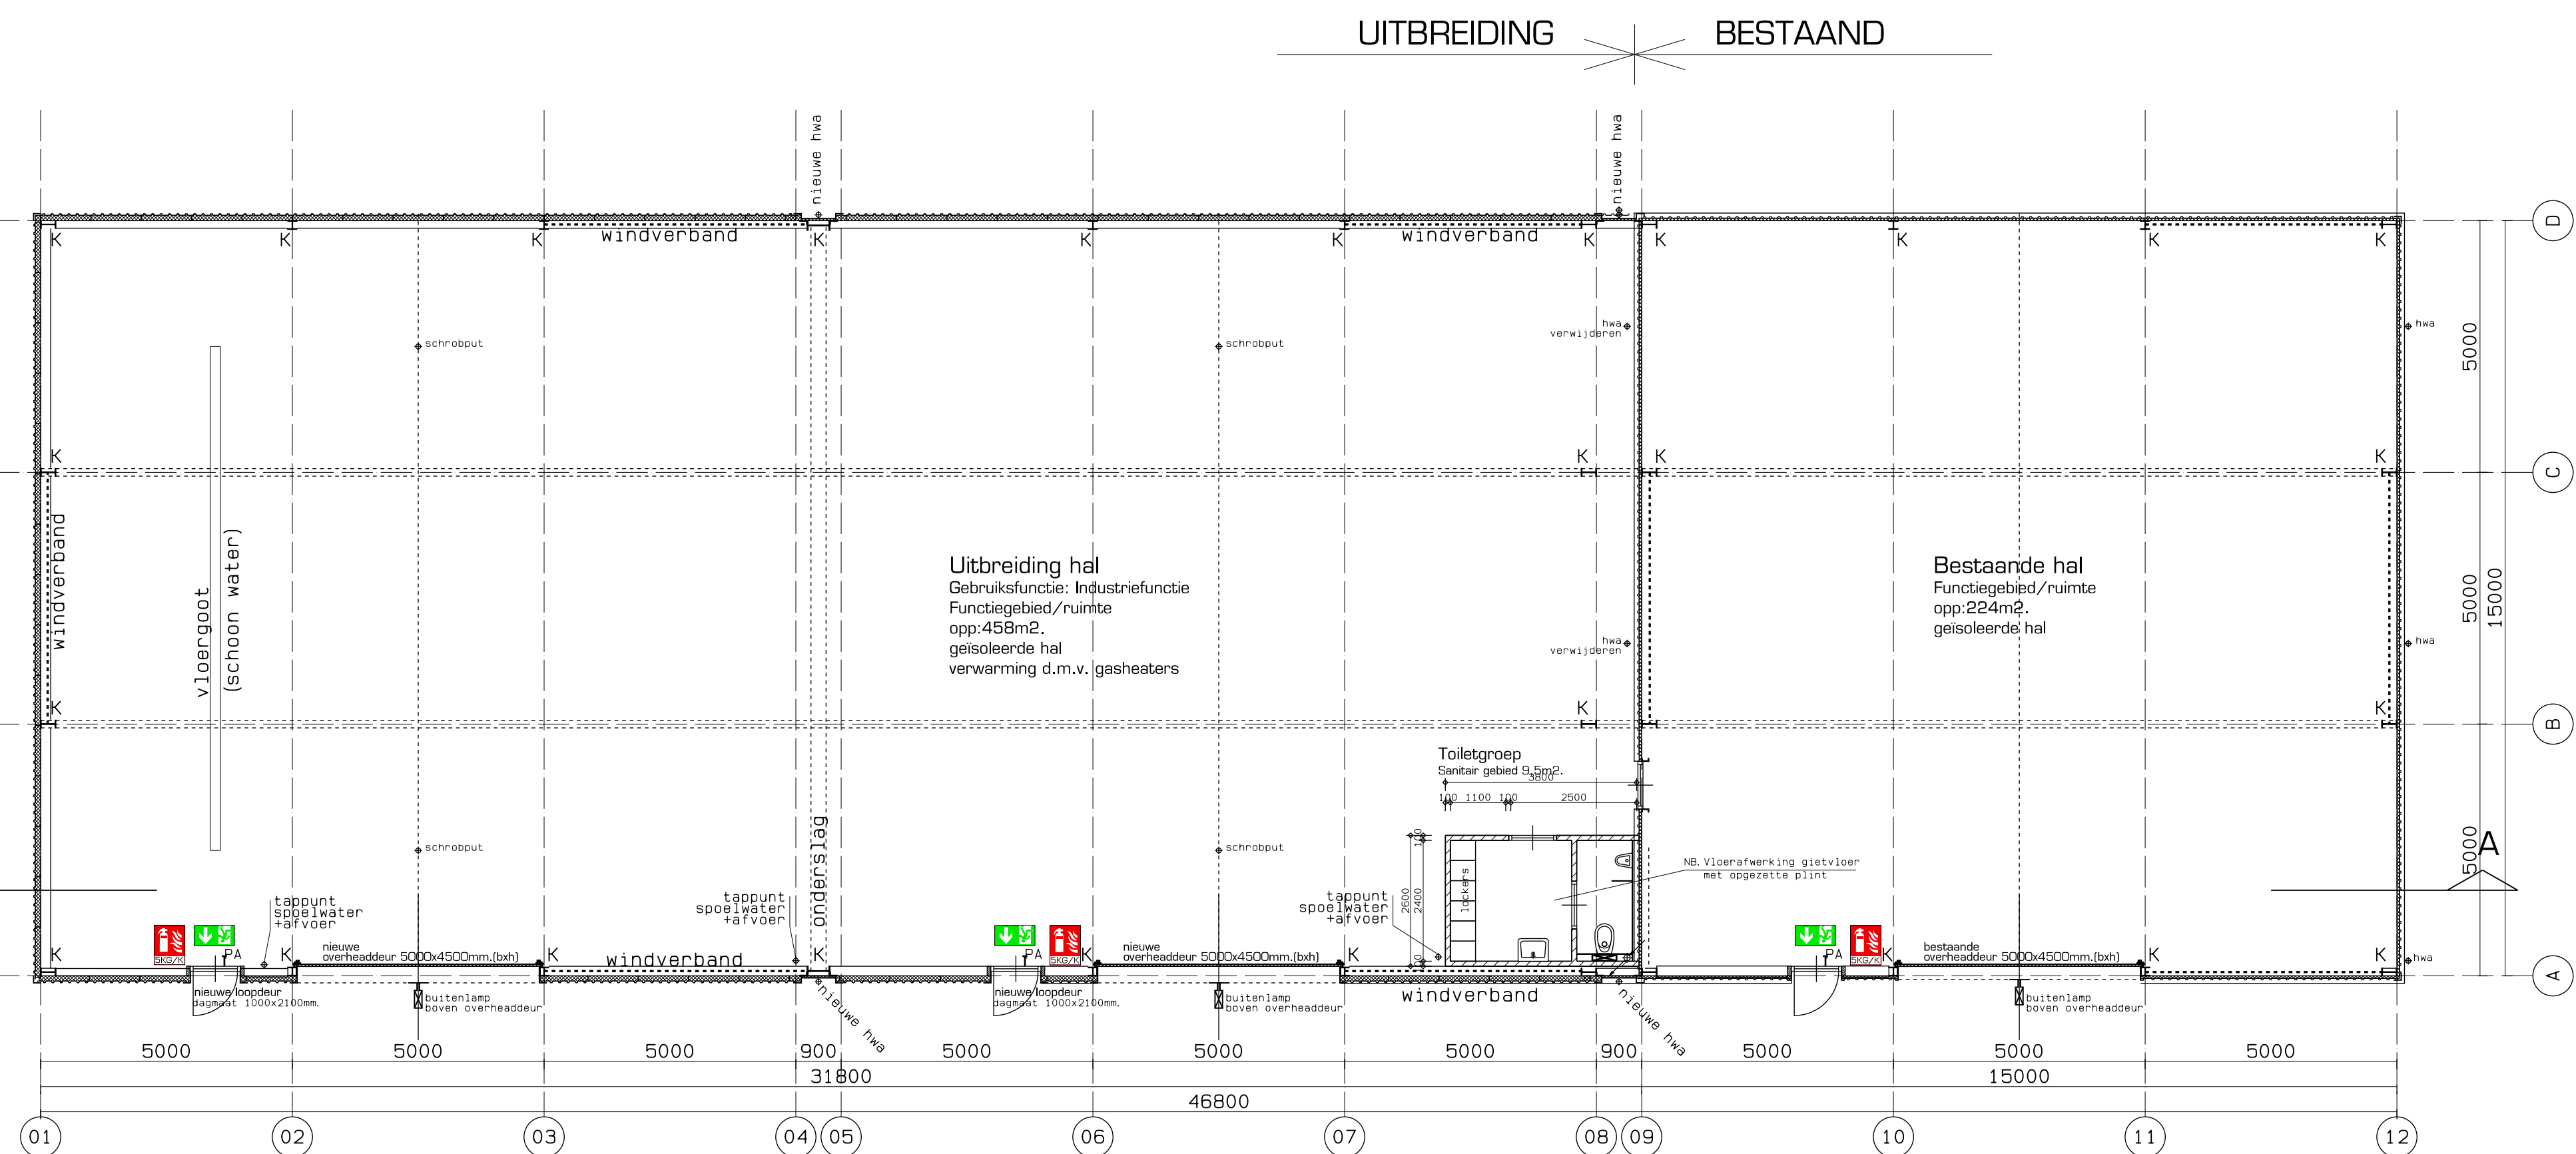


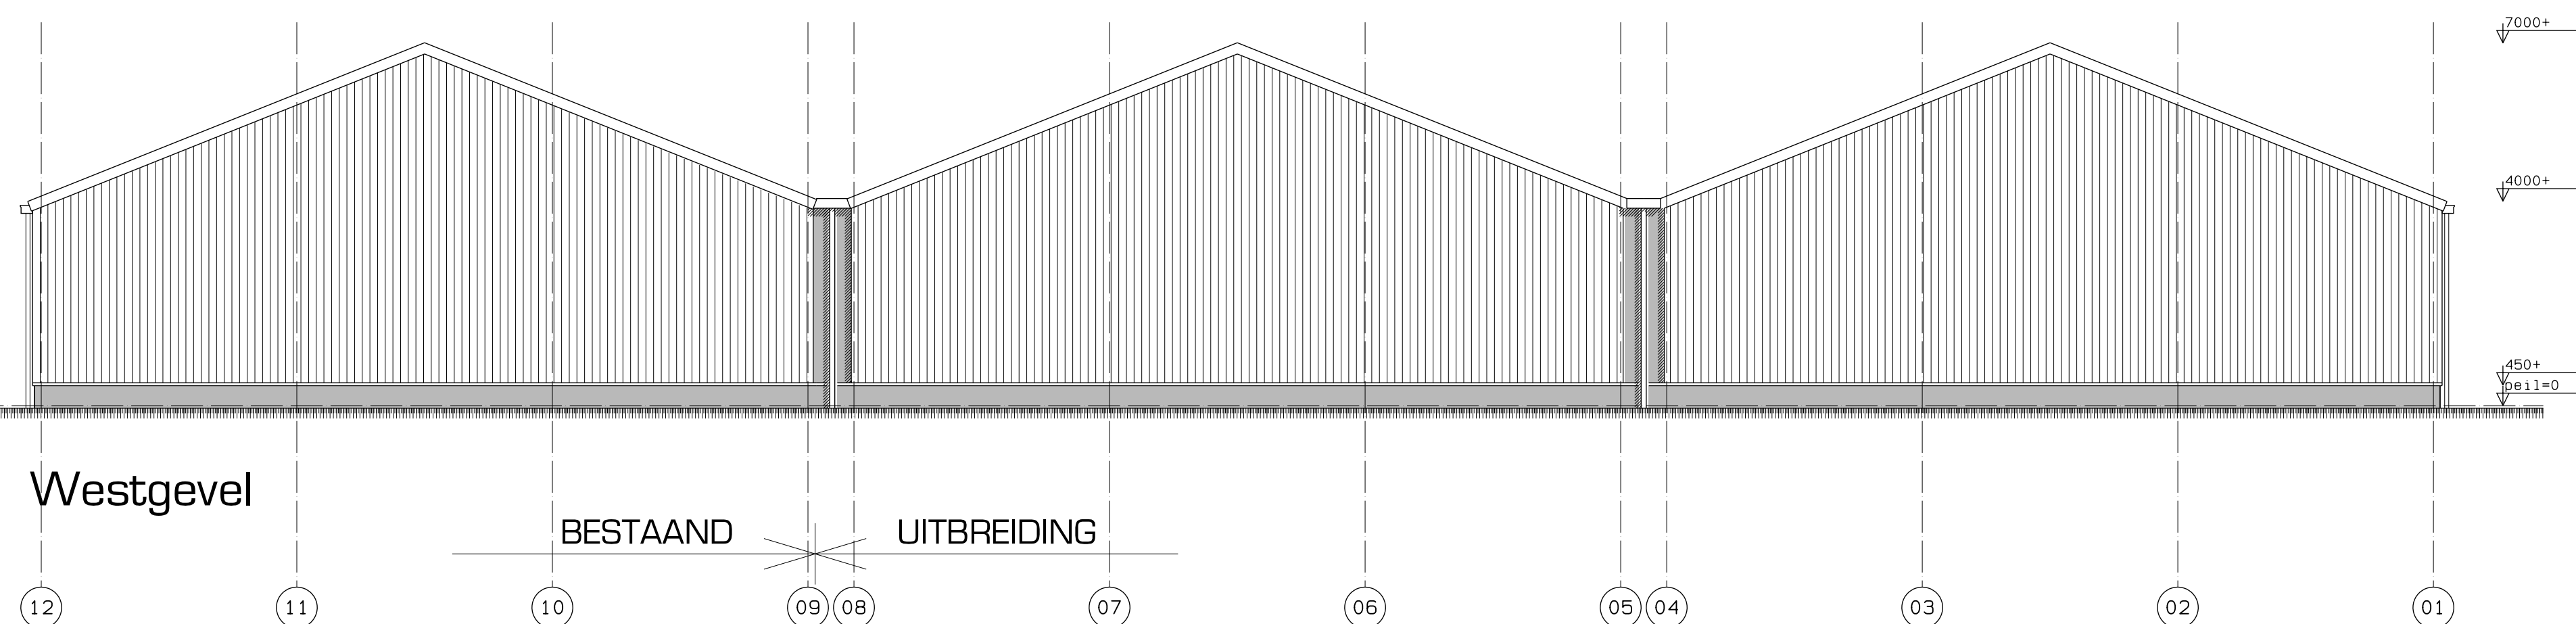

Plattegrond

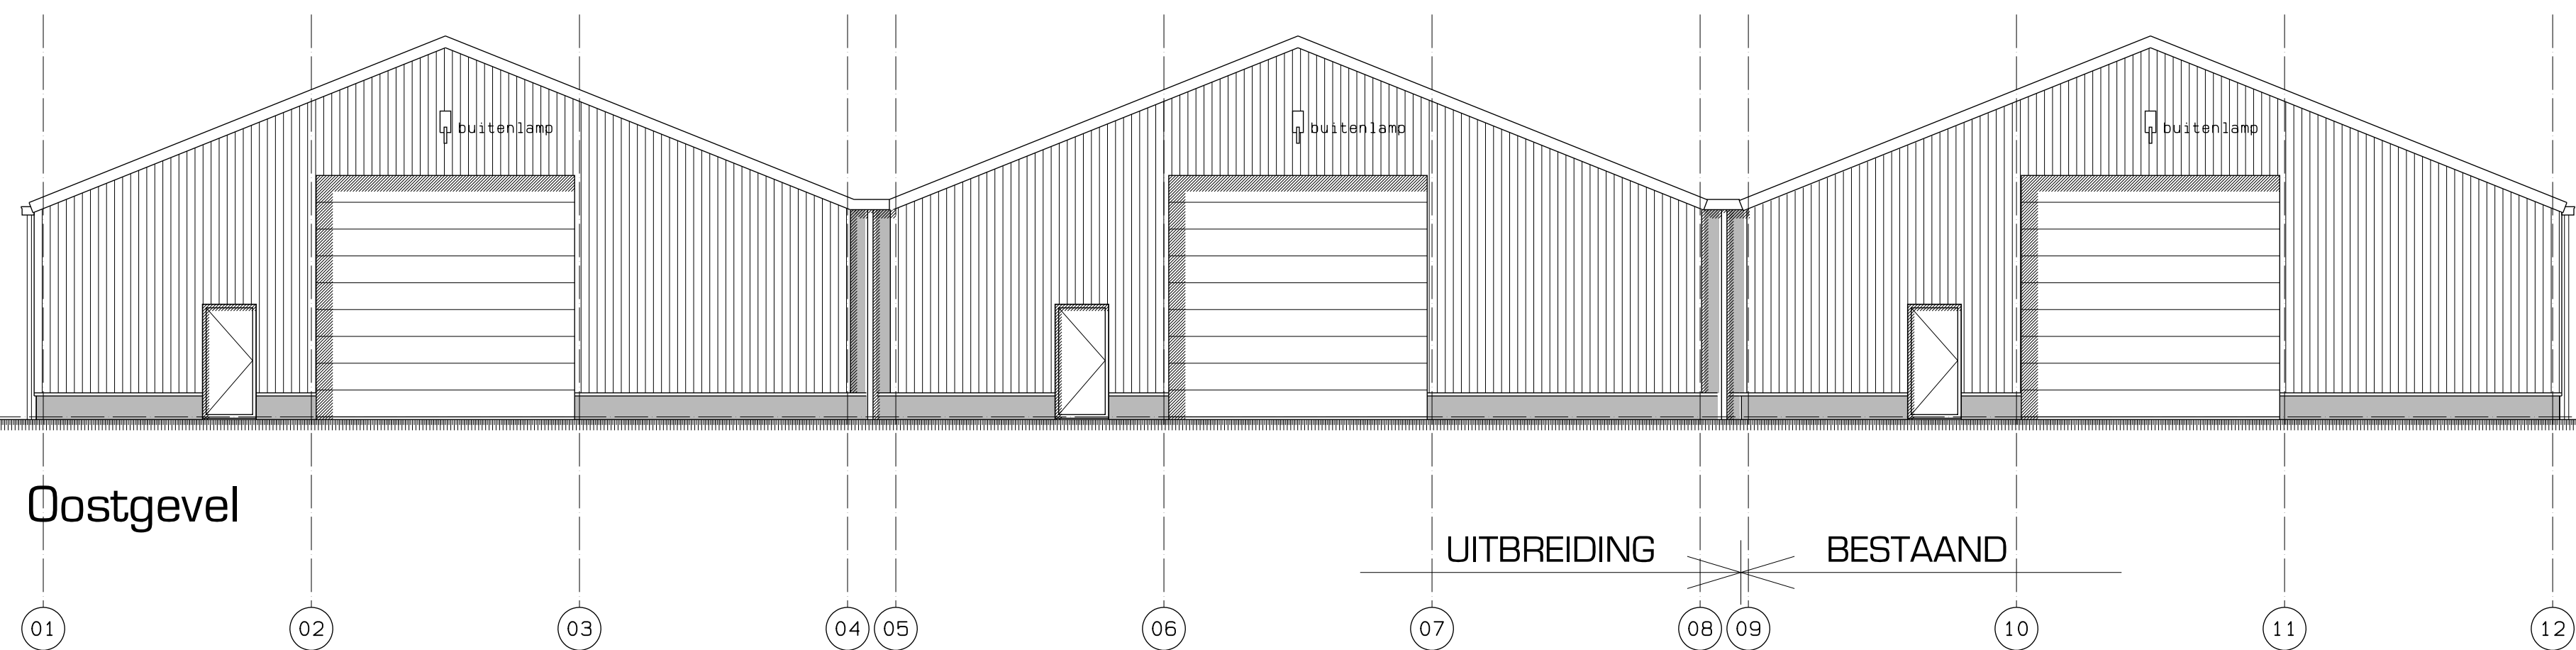

Noord- & Zuidgevel

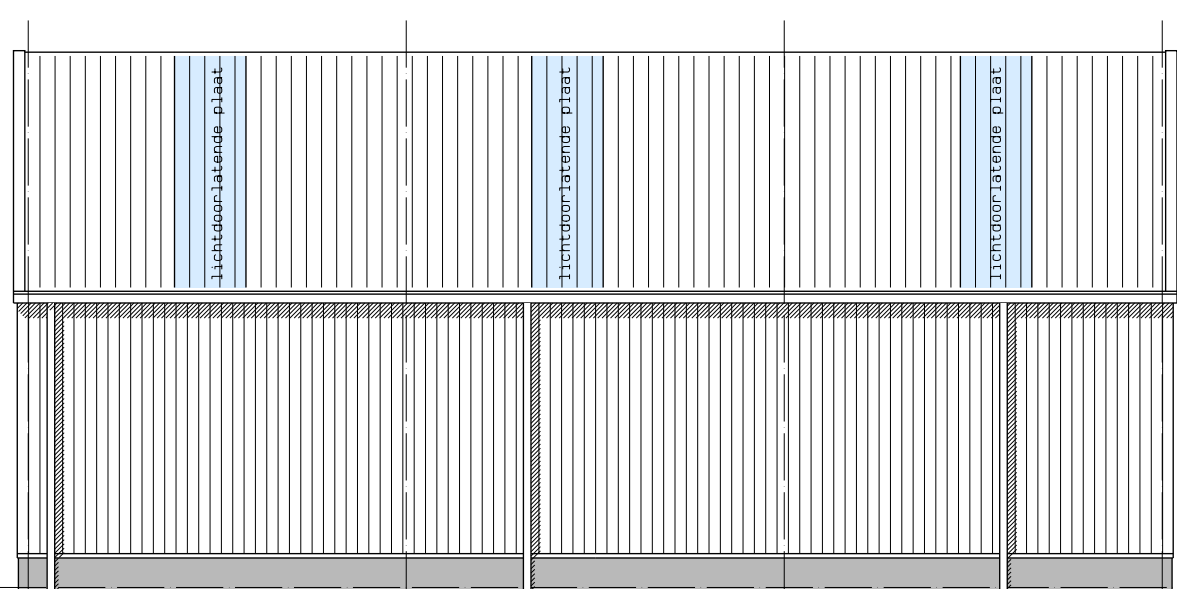

Situering

Kadastrale gegevens:
Gemeente Beilen
Sectie P
Nummer 826
Kampsweg 27
9418 PD Wjster

Materiaal en kleur(als bestaand)

Onderdeel	Materiaal	kleur
Gevels	geïsoleerde stalen profielplaat	grijs
Zetwerk	staal	kleur beplating
Plint	prefab geïsoleerde betonplint	grijs
Dak	geïsoleerde stalen geprofileerde dakplaat	lichtgrijs
Kozijnen	hout	groen
Deuren	hout	groen
Bedrijfsdeuren	geïsoleerde overheaddeur	rood

Bouwbesluit:

*** Gebruiksfunctie: Industriefunctie (lichte)
*** Rc-wand/dakpanelen: 5, 0m2 K/W
*** Rc-waarde geïsoleerde betonplinten: >3, 5m2 K/W
*** Artikel 2.68 Nieuwbouw, buitenoppervlak: Een zijde van een constructieonderdeel die grenst aan de buitenlucht voldoet aan de in tabel 2.66 aangegeven brandklasse D, bepaald volgens NEN-EN 13501-1
*** Artikel 3.23 Nieuwbouw, wateropname: Een scheidingconstructie van een toilettruimte of een badruimte heeft aan een zijde die grenst aan die ruimte, tot 1,2 m hoogte boven de vloer van die ruimte een volgens NEN2778.

fA DEUR TE OPENEN ZONDER GEBRUIK
TE MAKEN VAN LOSSE VOORWERPEN
(PANIEKBEDIENING)

KOOLSTOFDIOXIDE (CO2) BLUSSER 5KG

Adviseren om de CO2 blussers te vervangen
door schuimblussers met een minimale inhoud
van 6 liter.

- VLUCHTROUTEAANDUIDING RECHTDOOR OF NAAR BOVEN
- VLUCHTROUTEAANDUIDING LINKSAF
- VLUCHTROUTEAANDUIDING RECHTSAF
- VLUCHTROUTEAANDUIDING NAAR BENEDEN

hamhuis architecten
bna

schaal 1:100
getekend ocm
formaat 60x90
datum 09-05-2014

opdrachtgever Stichting D.B.F.
werk Uitbreiden landbouwschuur Kampsweg 27
onderdeel Aanvraagtekening Omgevingsvergunning
Plattegrond, gevels en situering

hamhuis architecten
kantoor gransbergerweg 14
postbus 140
7770 ac hardenber
telefoon 0593 961331
telefax 0593 960057
email: info@hamhuisarchitecten.nl
www.hamhuisarchitecten.nl

werknnummer
14-15
tekeningnummer
OM-01



VRD Noord en Midden
24 juni 2014 (L.R.)