


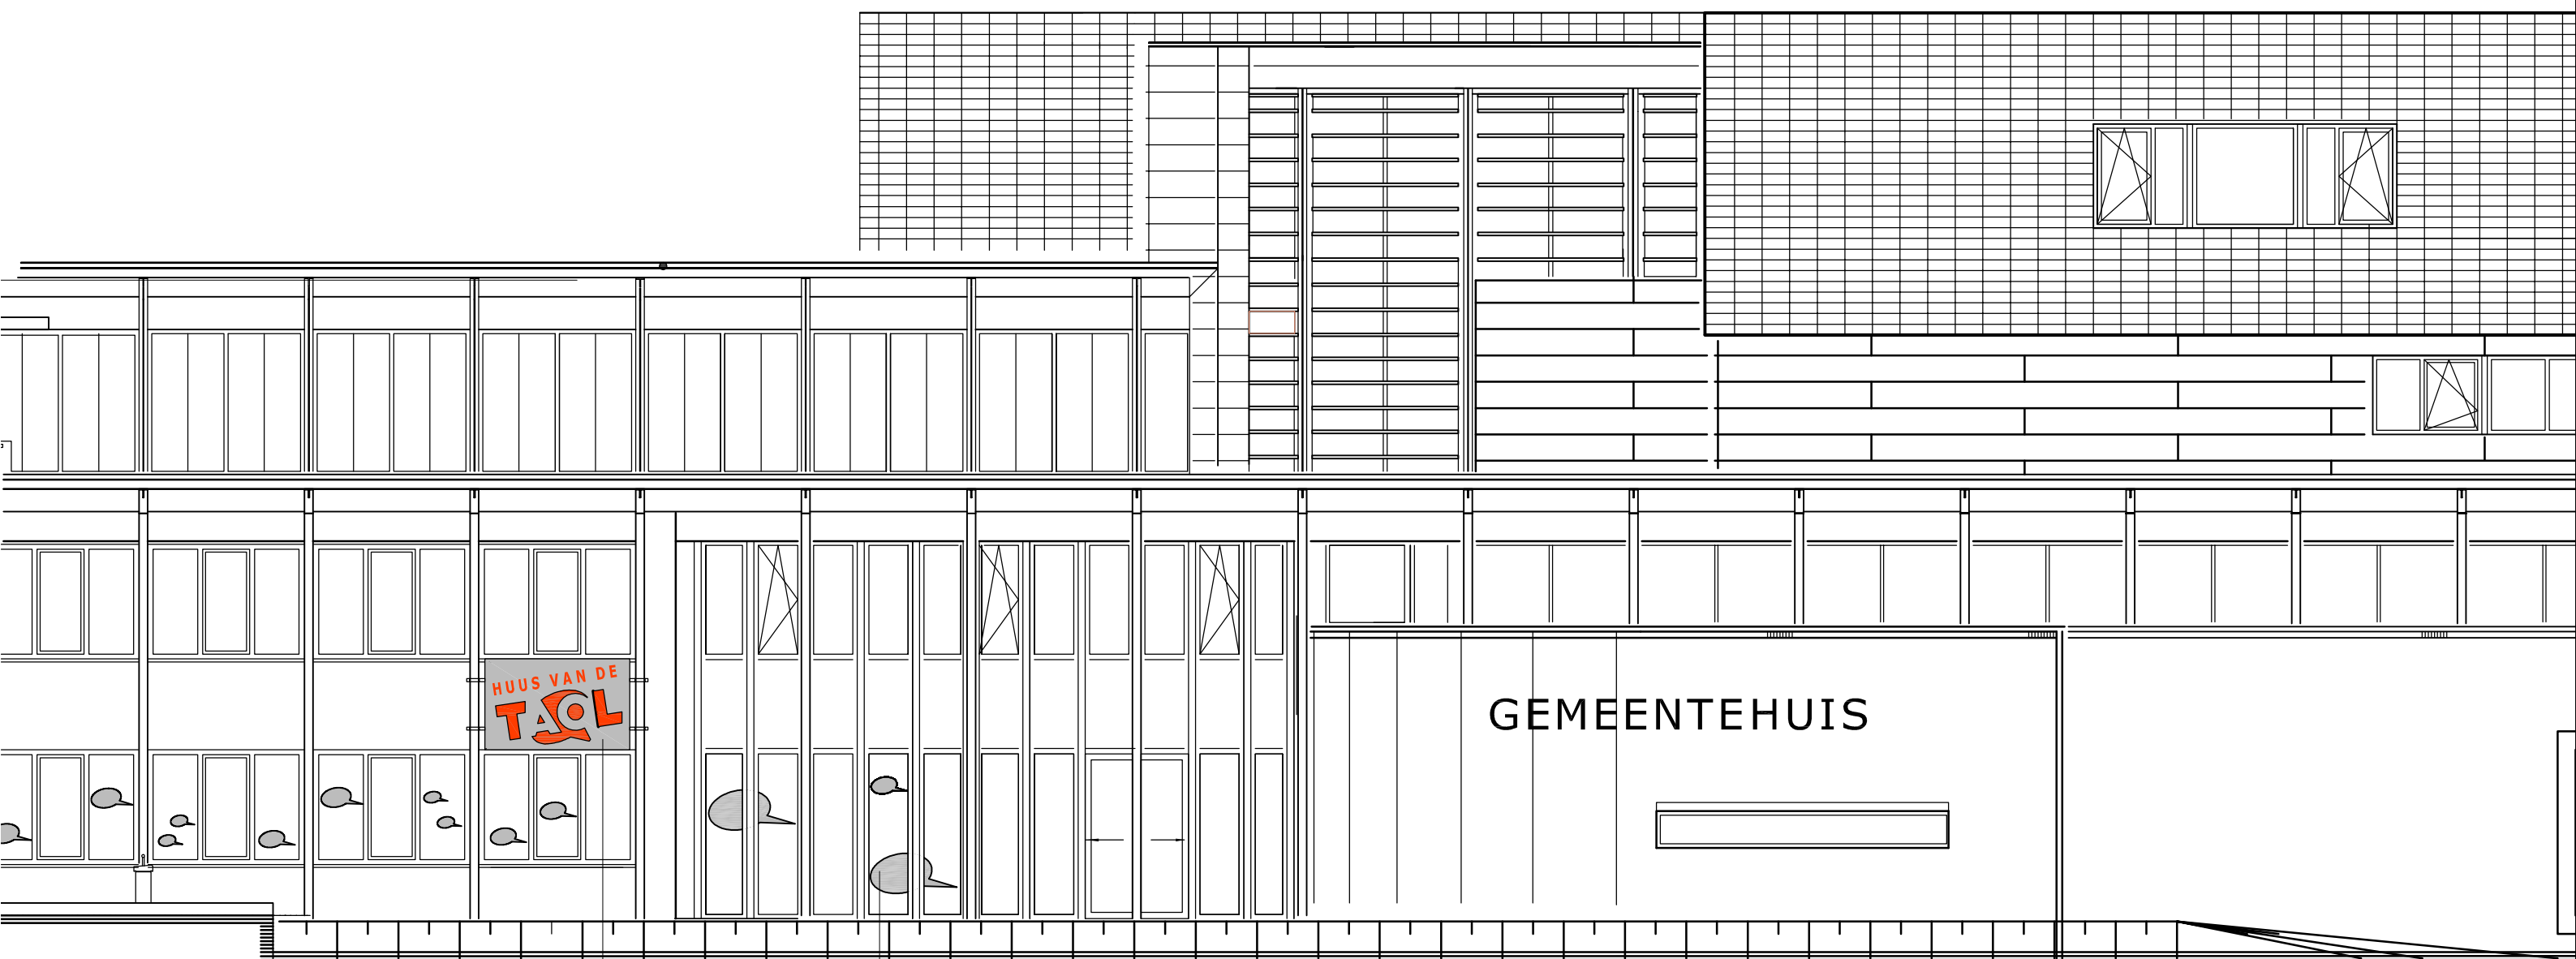

zuidgevel

naambord A

tekstwolk op het glas

HJK architecten

in opdracht : huus van de TOAL
 16 feb 2015
 naamborden
 werknr : 2364 schaal : 1:100

Architectenbureau bna
 Haykens Jansma Kremer bv
 Zuiderpark 5
 9724 AD Groningen
 050 3183444
 hjk@hjk-architecten.nl
 www.hjk-architecten.nl



westgevel

tekstwolk op het glas



naambord B

in opdracht : huus van de TOAL
16 feb 2015
naamborden
werknr : 2364 schaal : 1:100

HJK architecten

Architectenbureau bna
Haykens Jansma Kremer bv
Zuiderpark 5
9724 AD Groningen

050 3183444
hjk@hjk-architecten.nl
www.hjk-architecten.nl

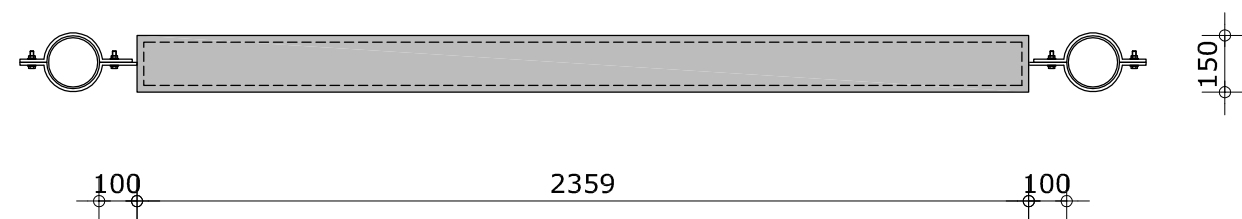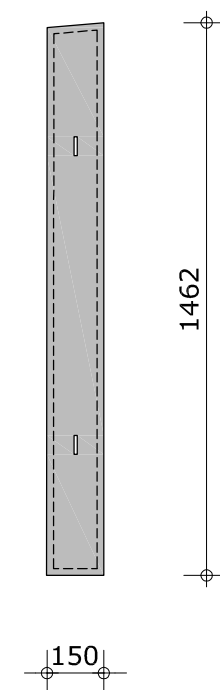

maten in het werk controleren

multiplex WBP dik 18 mm

zink

verlichting

doorzichtig kunststofplaat

multiplex WBP dik 10 mm

afkitten

detail A

doos van multiplex WBP dik 18 mm

de doos bekleden met zink

bovenkant van de doos iets afschuinen

binnen in de doos verlichting aanbrengen

kleur letters rood


perforatie doorzichtig kunststof

in opdracht : huus van de TOAL
16 feb 2015
naambord A
werknr : 2364 schaal : 1:20

HJK architecten

Architectenbureau bna
Haykens Jansma Kremer bv
Zuiderpark 5
9724 AD Groningen

050 3183444
hjk@hjk-architecten.nl
www.hjk-architecten.nl

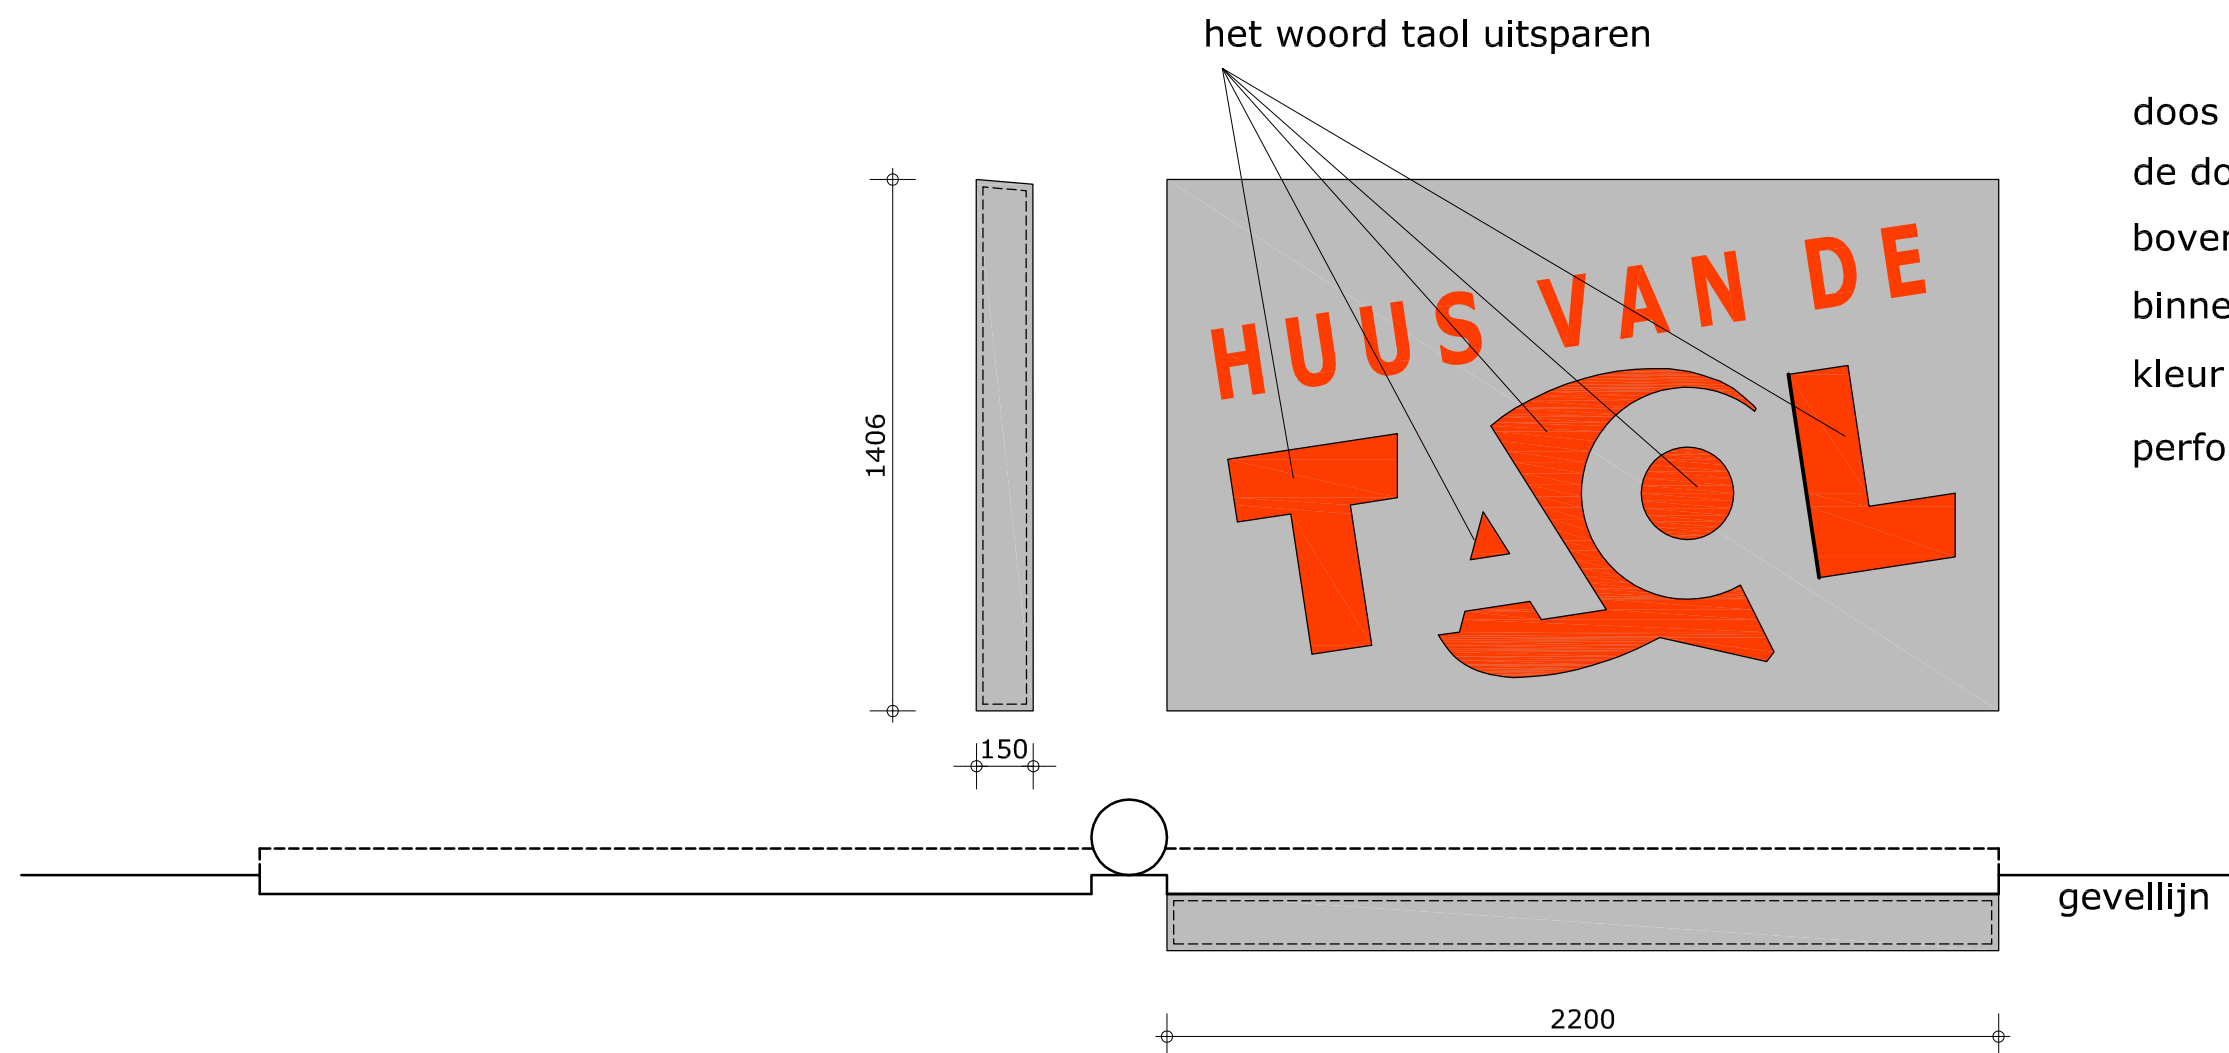

de dozen bevestigen op het bestaande paneel

maten in het werk controleren

HJK architecten

in opdracht : huus van de TOAL
 16 feb 2015
 naambord B
 werknr : 2364 schaal : 1:20

Architectenbureau bna
 Haykens Jansma Kremer bv
 Zuiderpark 5
 9724 AD Groningen

050 3183444
 hjk@hjk-architecten.nl
 www.hjk-architecten.nl