


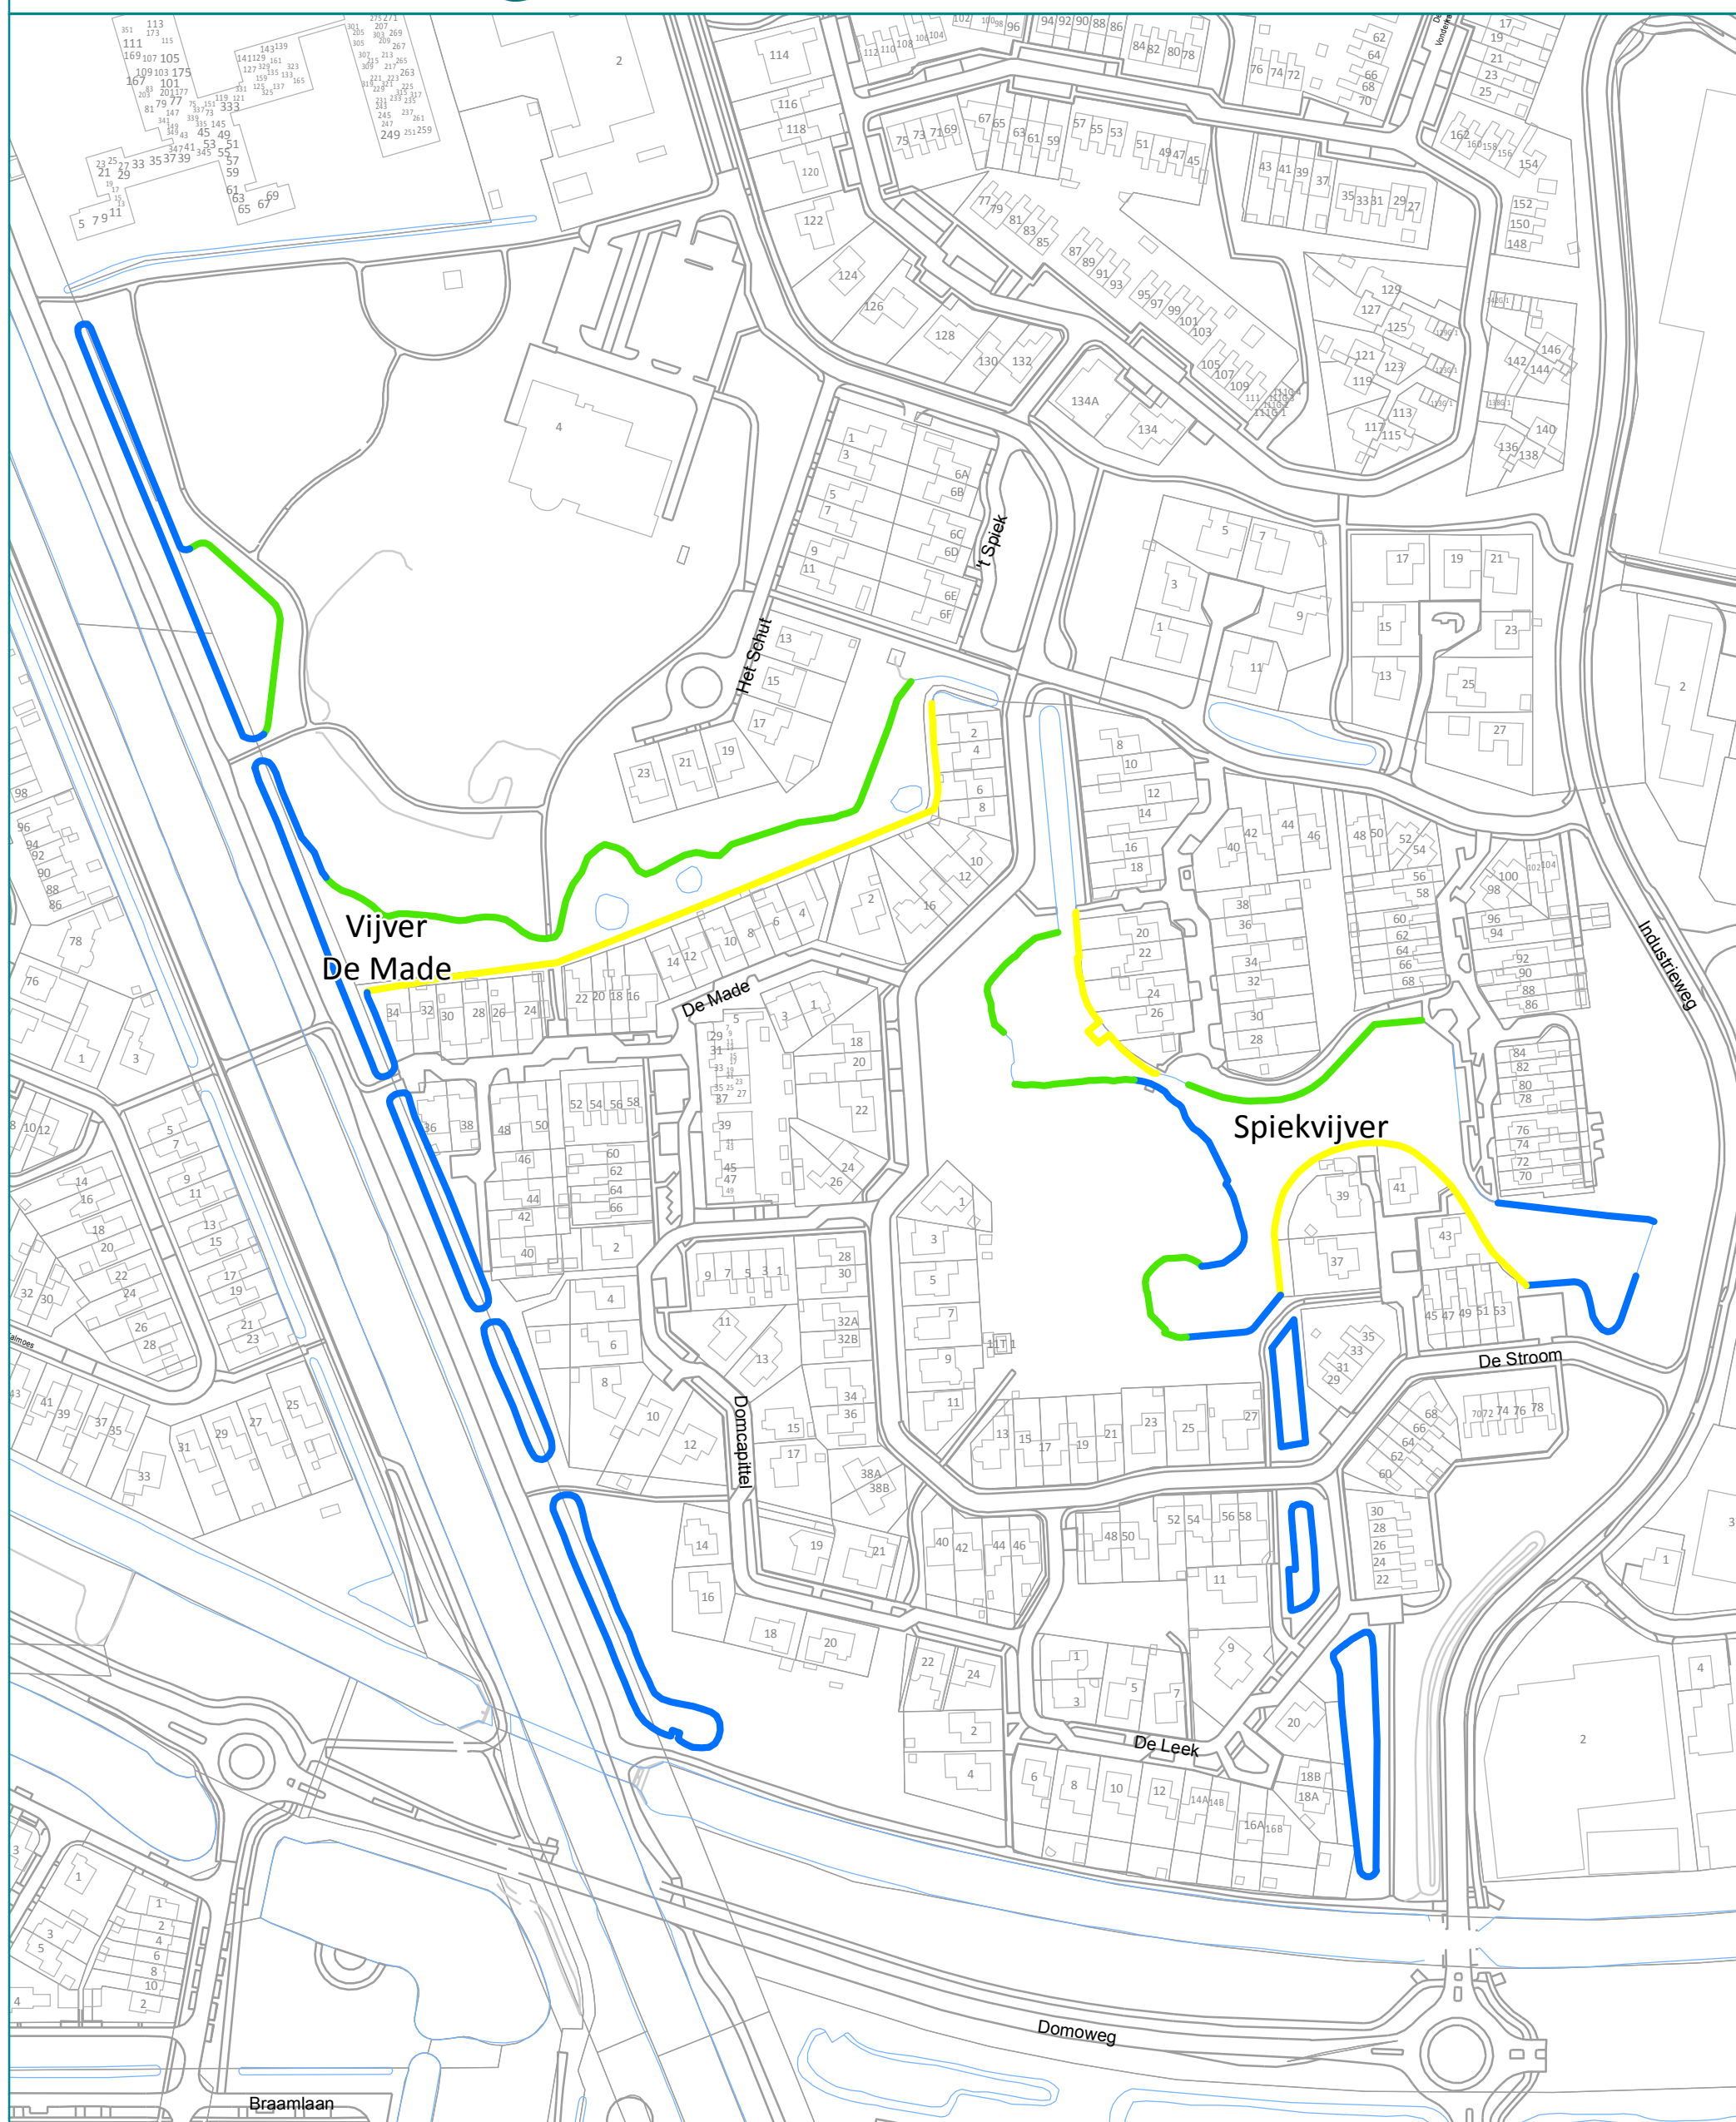

Legenda

- Aanleg natuurvriendelijke oever / flauwe oever (± 600 meter)
- Beschoeiing vervangen (± 1600 meter)
- Particulier

Projectnummer 201661

Datum: 7-4-2016

1 cm=22 m

1:2.200

Aan deze kaart kunnen geen rechten worden ontleend

A3

