

Formulierversie
2015.01

Aanvraaggegevens

Publiceerbare aanvraag/melding

Aanvraagnummer	1877075
Aanvraagnaam	ontwikkelen zonnepark Leemdijk te Smilde
Uw referentiecode	-
Ingediend op	06-07-2015
Soort procedure	Onbekend
Projectomschrijving	het ontwikkelen van een zonnepark aan de Leemdijk te Smilde
Opmerking	-
Gefaseerd	Nee
Gerelateerde aanvraag/melding:	1877189
Blokkerende onderdelen weglaten	Ja
Kosten openbaar maken	Nee
Bijlagen die later komen	-
Bijlagen n.v.t. of al bekend	-

Bevoegd gezag

Naam:	Gemeente Midden-Drenthe
Bezoekadres:	Gemeente Midden-Drenthe Raadhuisplein 1 9411 NB Beilen
Postadres:	Gemeente Midden-Drenthe Postbus 24 9410 AA Beilen
Telefoonnummer:	(0593) 539222
Faxnummer:	(0593) 539390
E-mailadres algemeen:	olo@middendrenthe.nl
Website:	www.middendrenthe.nl
Bereikbaar op:	ma,di,vr 08.30-12.00;wo 08.30-16.00;do 08.30-20.00

Overzicht bijgevoegde modulebladen

Aanvraaggegevens

Locatie van de werkzaamheden

Werkzaamheden en onderdelen

Handelen in strijd met regels ruimtelijke ordening

- Handelen in strijd met regels ruimtelijke ordening

Bijlagen

Locatie

1 Kadastraal perceelnummer

Burgerlijke gemeente	Midden-Drenthe
Kadastrale gemeente	☒ Smilde
Kadastrale sectie	D
Kadastraal perceelnummer	1895
Bouwplannaam	-
Bouwnummer	-
Gelden de werkzaamheden in deze aanvraag/melding voor meerdere adressen of percelen?	☐ Ja ☒ Nee

3 Toelichting

Eventuele toelichting op locatie	perceel tussen Leemdijk 14E en 15
----------------------------------	-----------------------------------

Handelen in strijd met regels ruimtelijke ordening

1 Handelen in strijd met regels ruimtelijke ordening

Met welke regels voor ruimtelijke ordening zijn de voorgenomen werkzaamheden in strijd?

- ☒ Bestemmingsplan
- ☐ Beheersverordening
- ☐ Exploitatieplan
- ☐ Regels op grond van de provinciale verordening
- ☐ Regels op grond van een AMvB
- ☐ Regels van het voorbereidingsbesluit

Beschrijf hoe en in welke mate de voorgenomen werkzaamheden in strijd zijn met de regels voor ruimtelijke ordening.

de gronden zijn bestemd voor agrarisch gebruik. Een zonnepark is industrieel gebruik.

Beschrijf het huidige gebruik van de gronden of het bouwwerk.

Agrarisch cultuurgrond

Beschrijf het beoogde gebruik van de gronden of het bouwwerk.

zonnepark (winnen zonne-energie)

Beschrijf de gevolgen van het beoogde gebruik voor de ruimtelijke ordening.

Het zonnepark wordt ontwikkeld aan de Leemdijk, Smilde. Het zonnepark bestaat uit 5,7 ha aaneengesloten zonnepanelen, lager dan 1 meter. Het zonnepark wordt begrensd door sloten en een hek bij de ingang. De bestaande sloten aan de zuid, west en noordzijde worden verbreed tot 5 meter (3 meter water en aan beide weerskanten 1 meter talud) om toegang tot het park te voorkomen. Aan de oostzijde wordt een extra sloot van 5 meter breed toegevoegd. Op het terrein komen 2 transformatorhuisjes van 2 bij 2 meter en 1.20 hoog.

Is het beoogde gebruik tijdelijk van aard?

- ☐ Ja
- ☒ Nee

Hebt u een rapport nodig waarin de archeologische waarde van het terrein dat zal worden verstoord in voldoende mate is vastgelegd?

- ☐ Ja
- ☒ Nee

Wordt er afgeweken van het exploitatieplan?

- ☐ Ja
- ☒ Nee

Bijlagen

Formele bijlagen

Naam bijlage	Bestandsnaam	Type	Datum ingediend	Status document
Situatie	20150463_Situatie.pdf	Gegevens Handelen in strijd met regels ruimtelijke ordening Anders	06-07-2015	In behandeling
Doorsnedes	LeemdijkNoord_-Doorsnedes_1juli2015-.pdf	Gegevens Handelen in strijd met regels ruimtelijke ordening	06-07-2015	In behandeling
Plankaart	LeemdijkNoord_-Plankaart_1juli-2015.pdf	Gegevens Handelen in strijd met regels ruimtelijke ordening	06-07-2015	In behandeling
Projectbeschrijving Solarpark Leemdijk	Projectvoorstel Smilde Solarpark Leemdijk.pdf	Gegevens Handelen in strijd met regels ruimtelijke ordening	06-07-2015	In behandeling
concept Ruimtelijke onderbouwing	Ruimtelijke onderbouwing Zonnepark - Leemdijk Concept.pdf	Gegevens Handelen in strijd met regels ruimtelijke ordening	06-07-2015	In behandeling
watertoets	watertoets.pdf	Gegevens Handelen in strijd met regels ruimtelijke ordening	06-07-2015	In behandeling

RENVOOI

SITUATIE

Begrenzing projectgebied

Zonnepanelen (5,7 ha)

Watergangen

Transformatorgebouwen

OVERZICHT

Gebouwen binnen bedrijfsbestemming

Gebouwen binnen woonbestemming

(Bedrijfs)woning




Rho
ADVISEURS
VOOR
LEEFOMGIVEN

W www.rho.nl
E info@rho.nl


ZONNEPARK LEEMDIJK-NOORD
SITUATIE EN OVERZICHT

OMGEVINGSVERGUNNING


project	2015-0463
formaat	570 x 580 mm
schaal	1:1000
kaart	1/1
getekend	EV
concept	01-07-2015

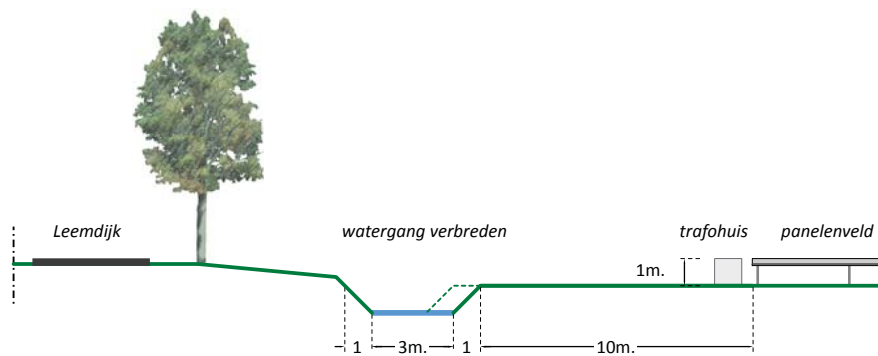


Doorsnede A-A'

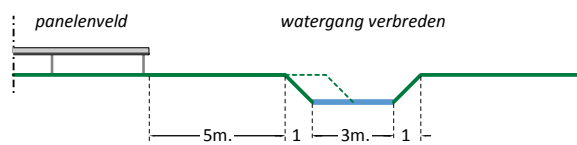

Doorsnede B-B'

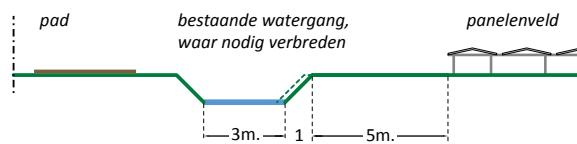


Doorsnede C-C'

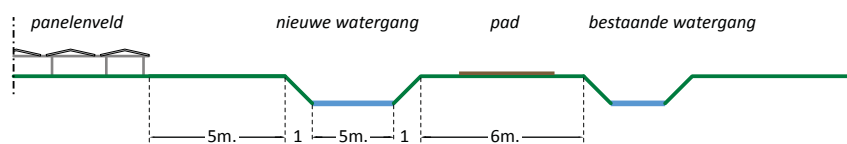

Doorsnede D-D'

Zonnepark Leemdijk-Noord
Doorsneden

Schaal - 1:2000
Formaat - A3
Datum - 1 juli 2015
Getekend door - HG

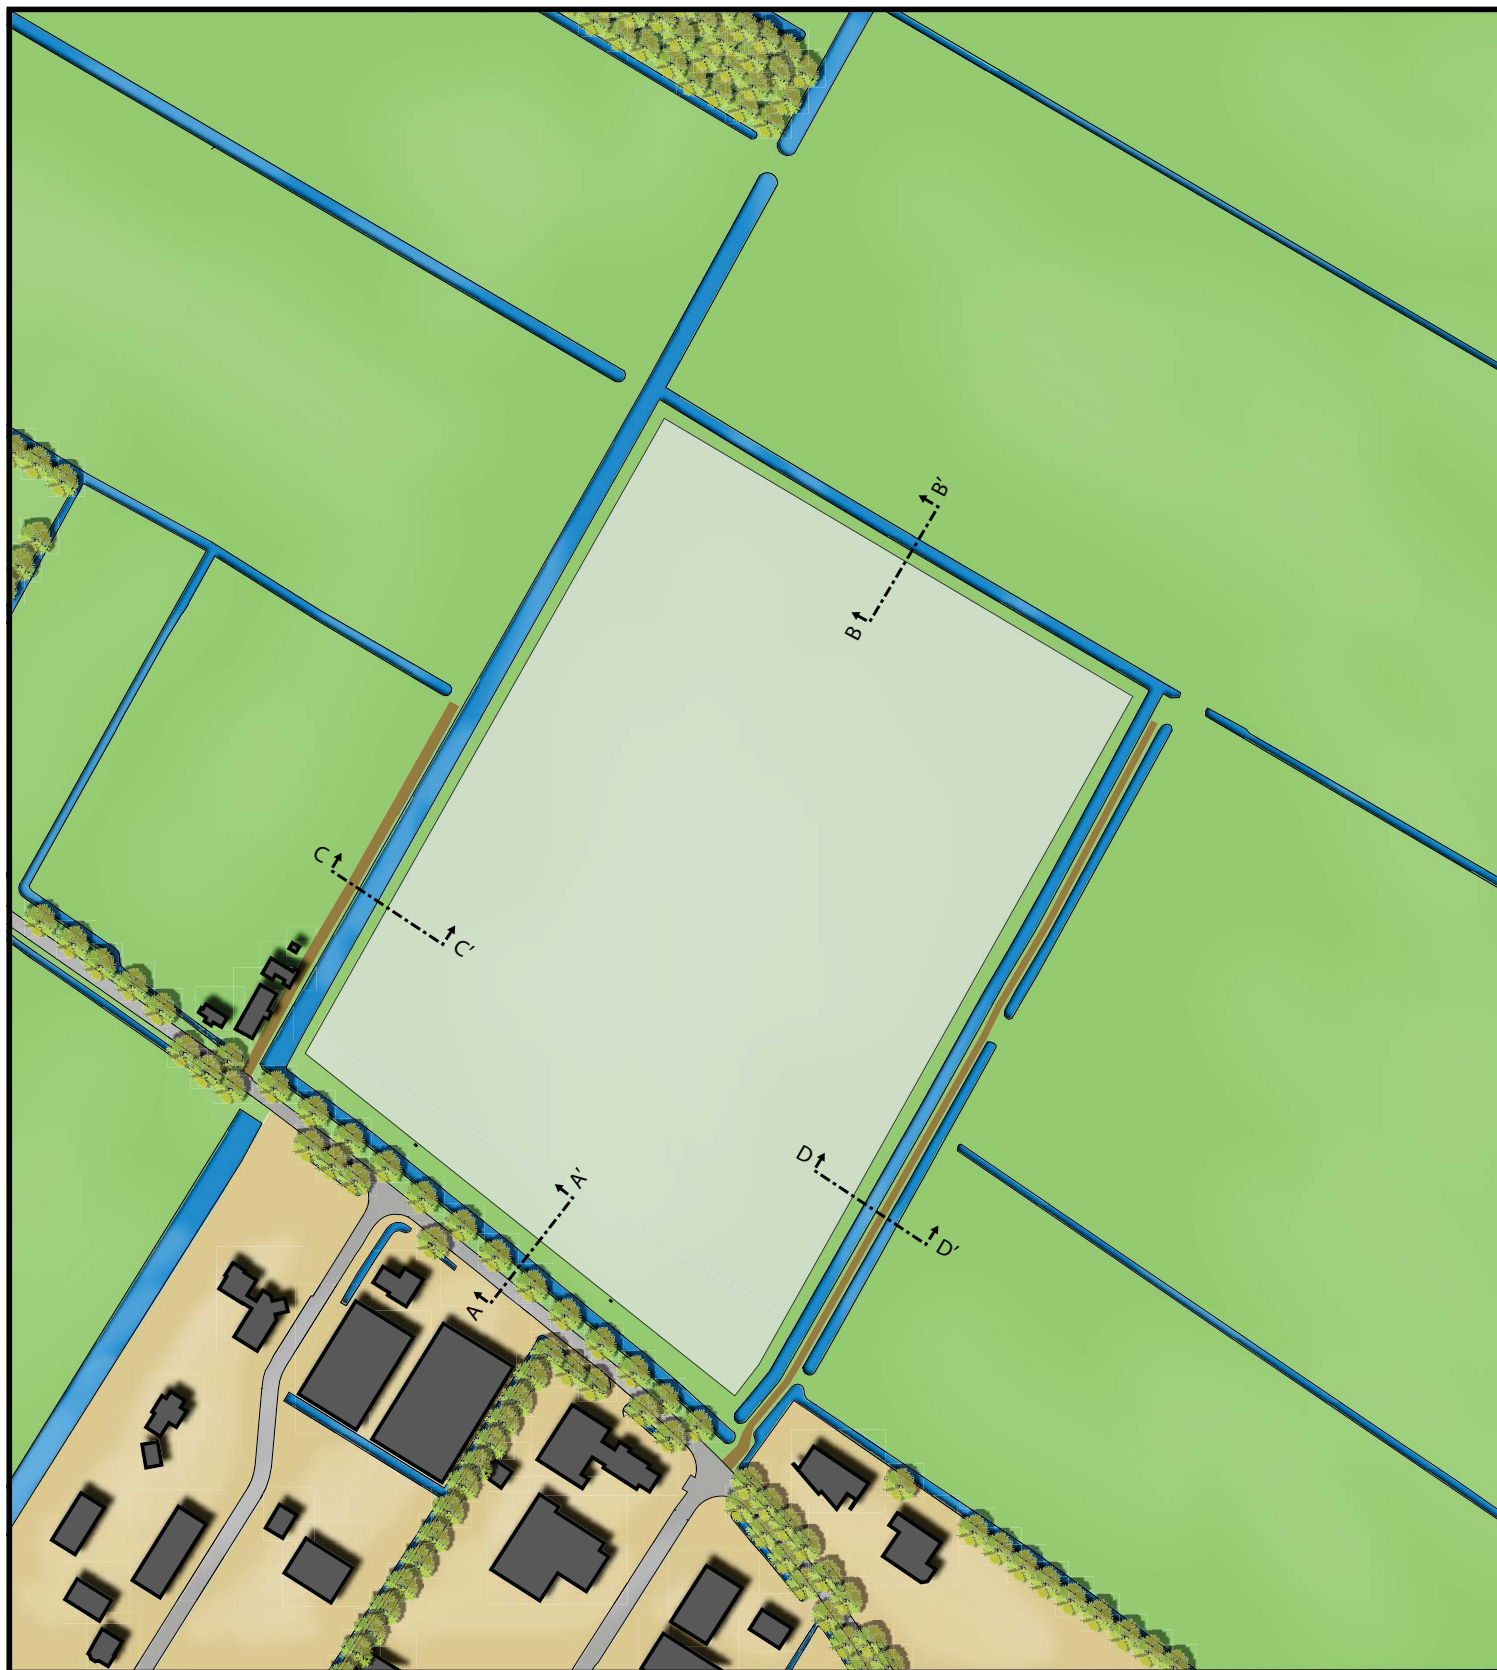

Zonnepark Leemdijk-Noord
Aanvraag omgevingsvergunning

Schaal - 1:2000
Formaat - A3
Datum - 1 juli 2015
Getekend door - HG