



opdrachtgever	Woonservice Drenthe te Westerbork
project	Seniorenappartementen Zuidbrink Westerbork
fase	Bouwaanvraag
onderwerp	Zonnestudie
projectleider	R. hoegen
tekenaar	MW

schaal	nvt
formaat	A3
datum	08-03-2017
status	Concept
gewijzigd	
projectnr	
bladnr	490

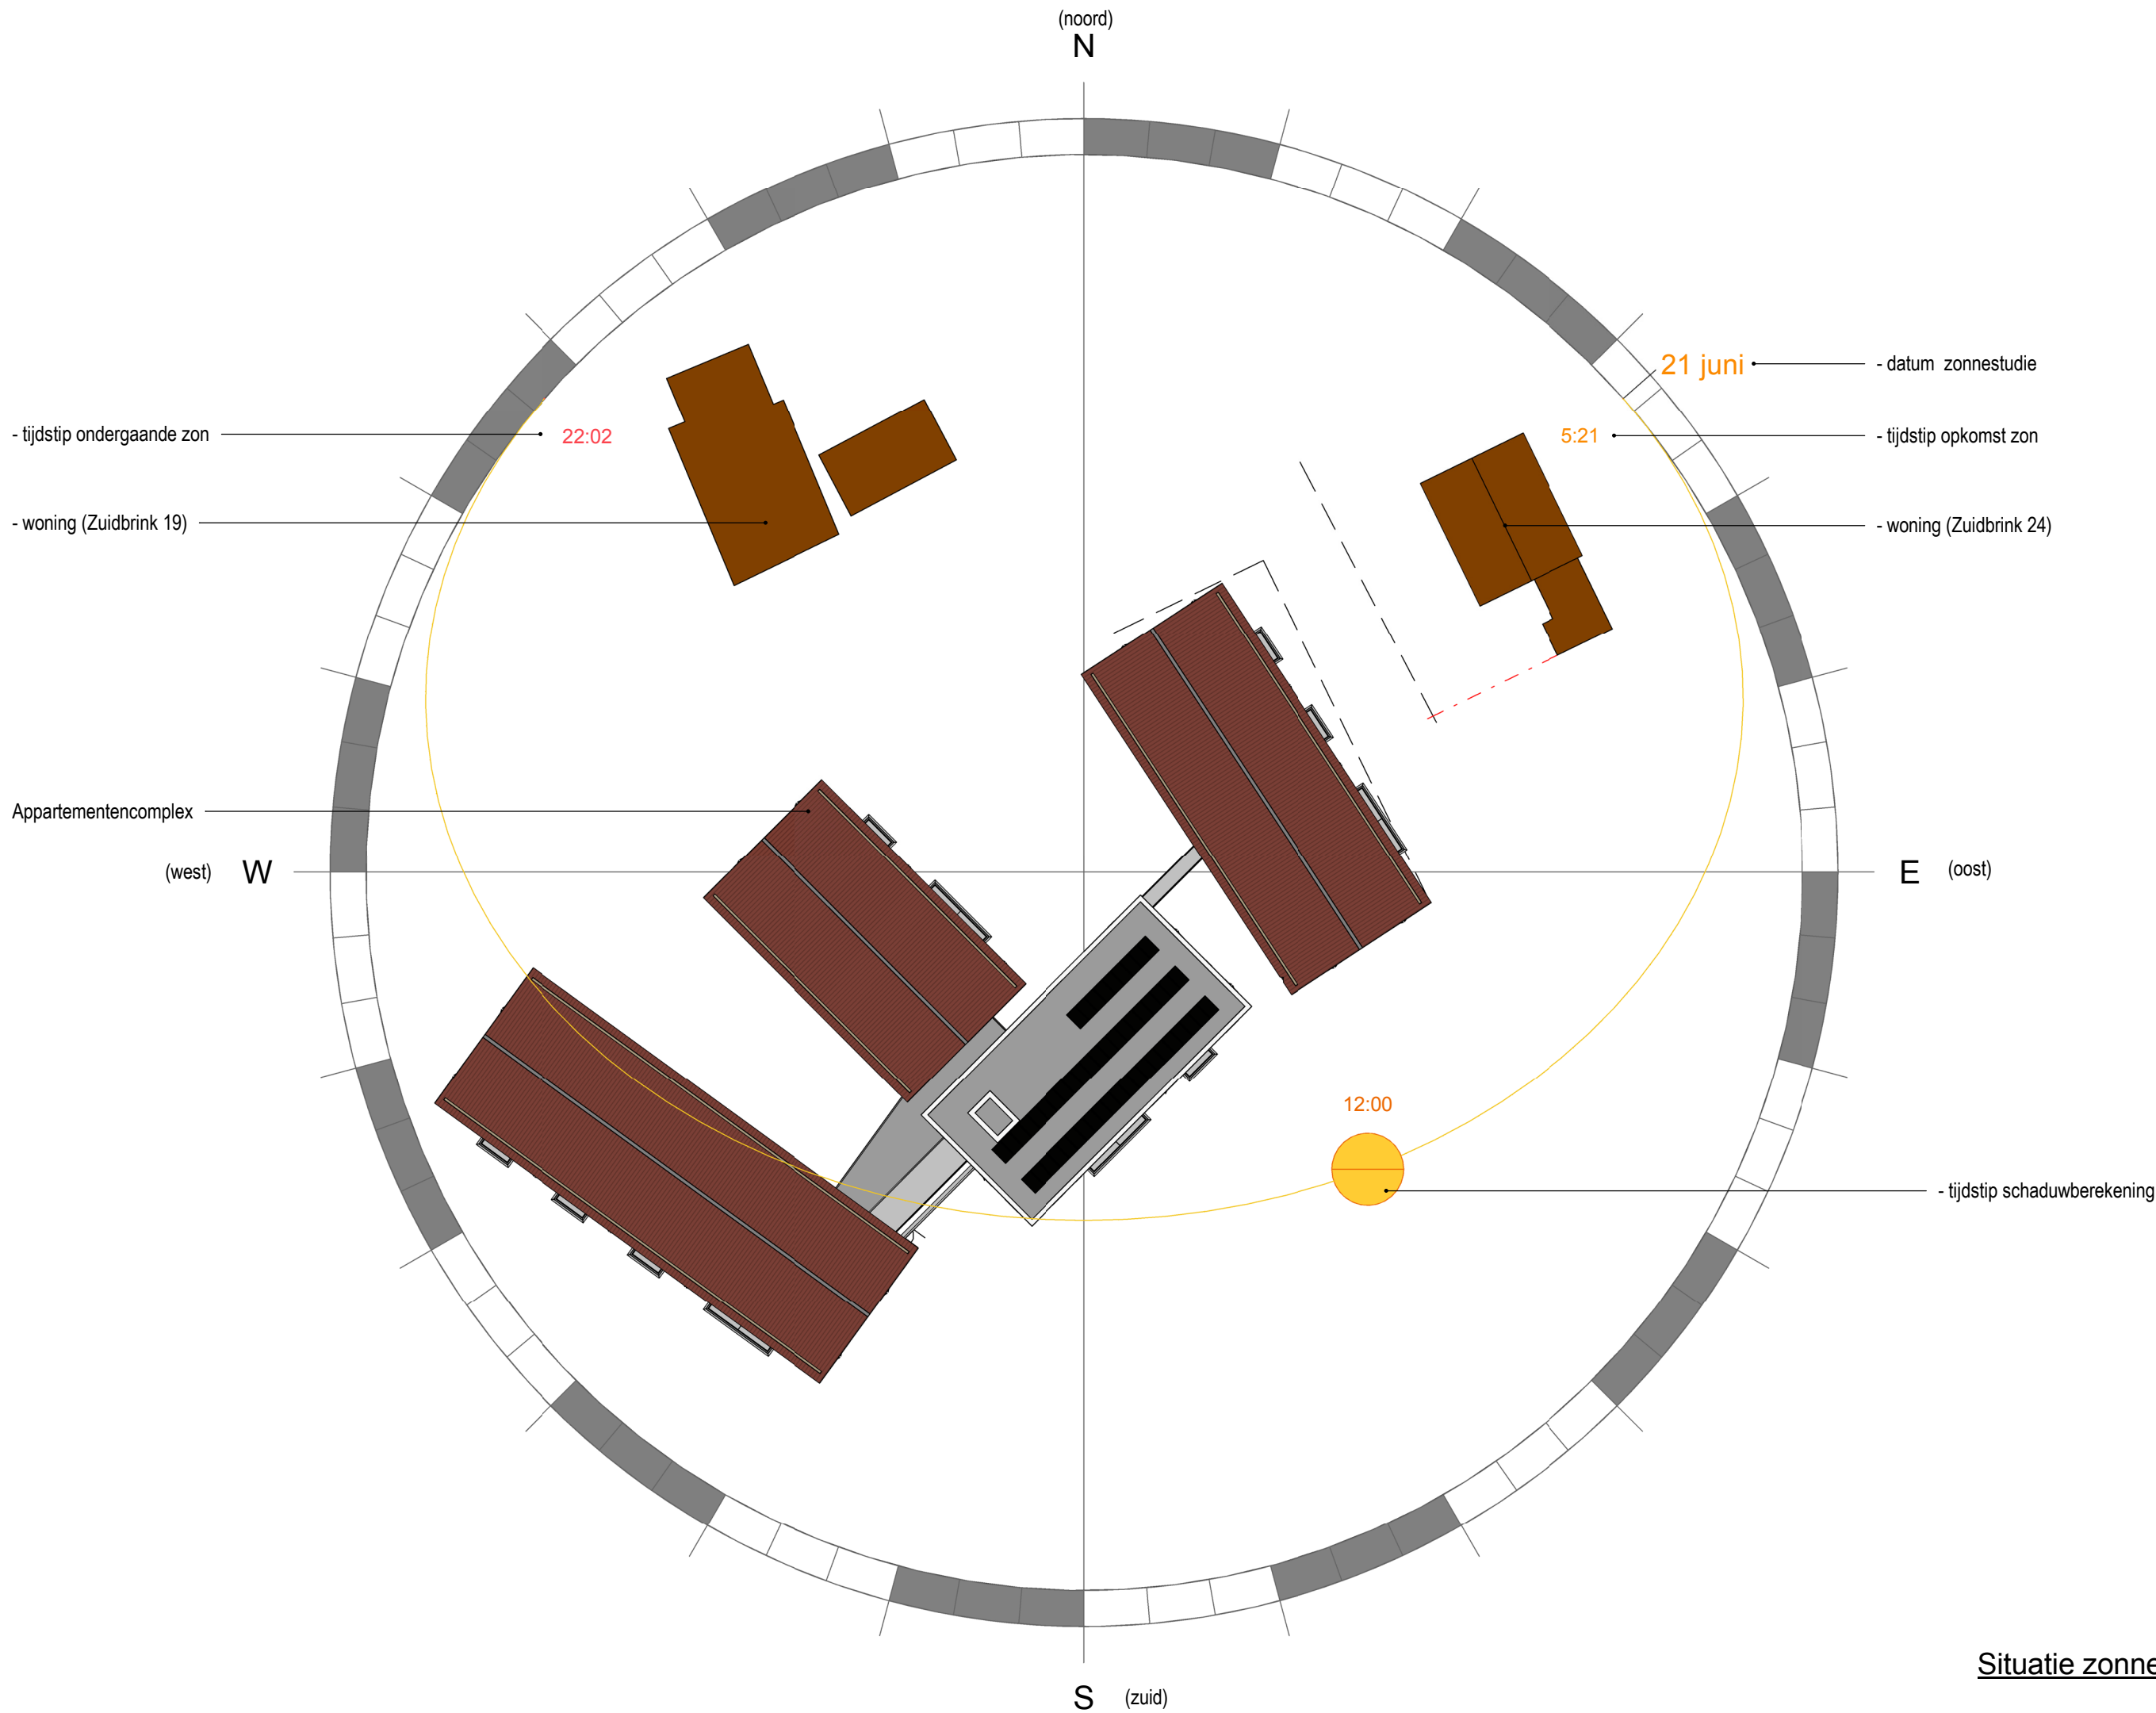

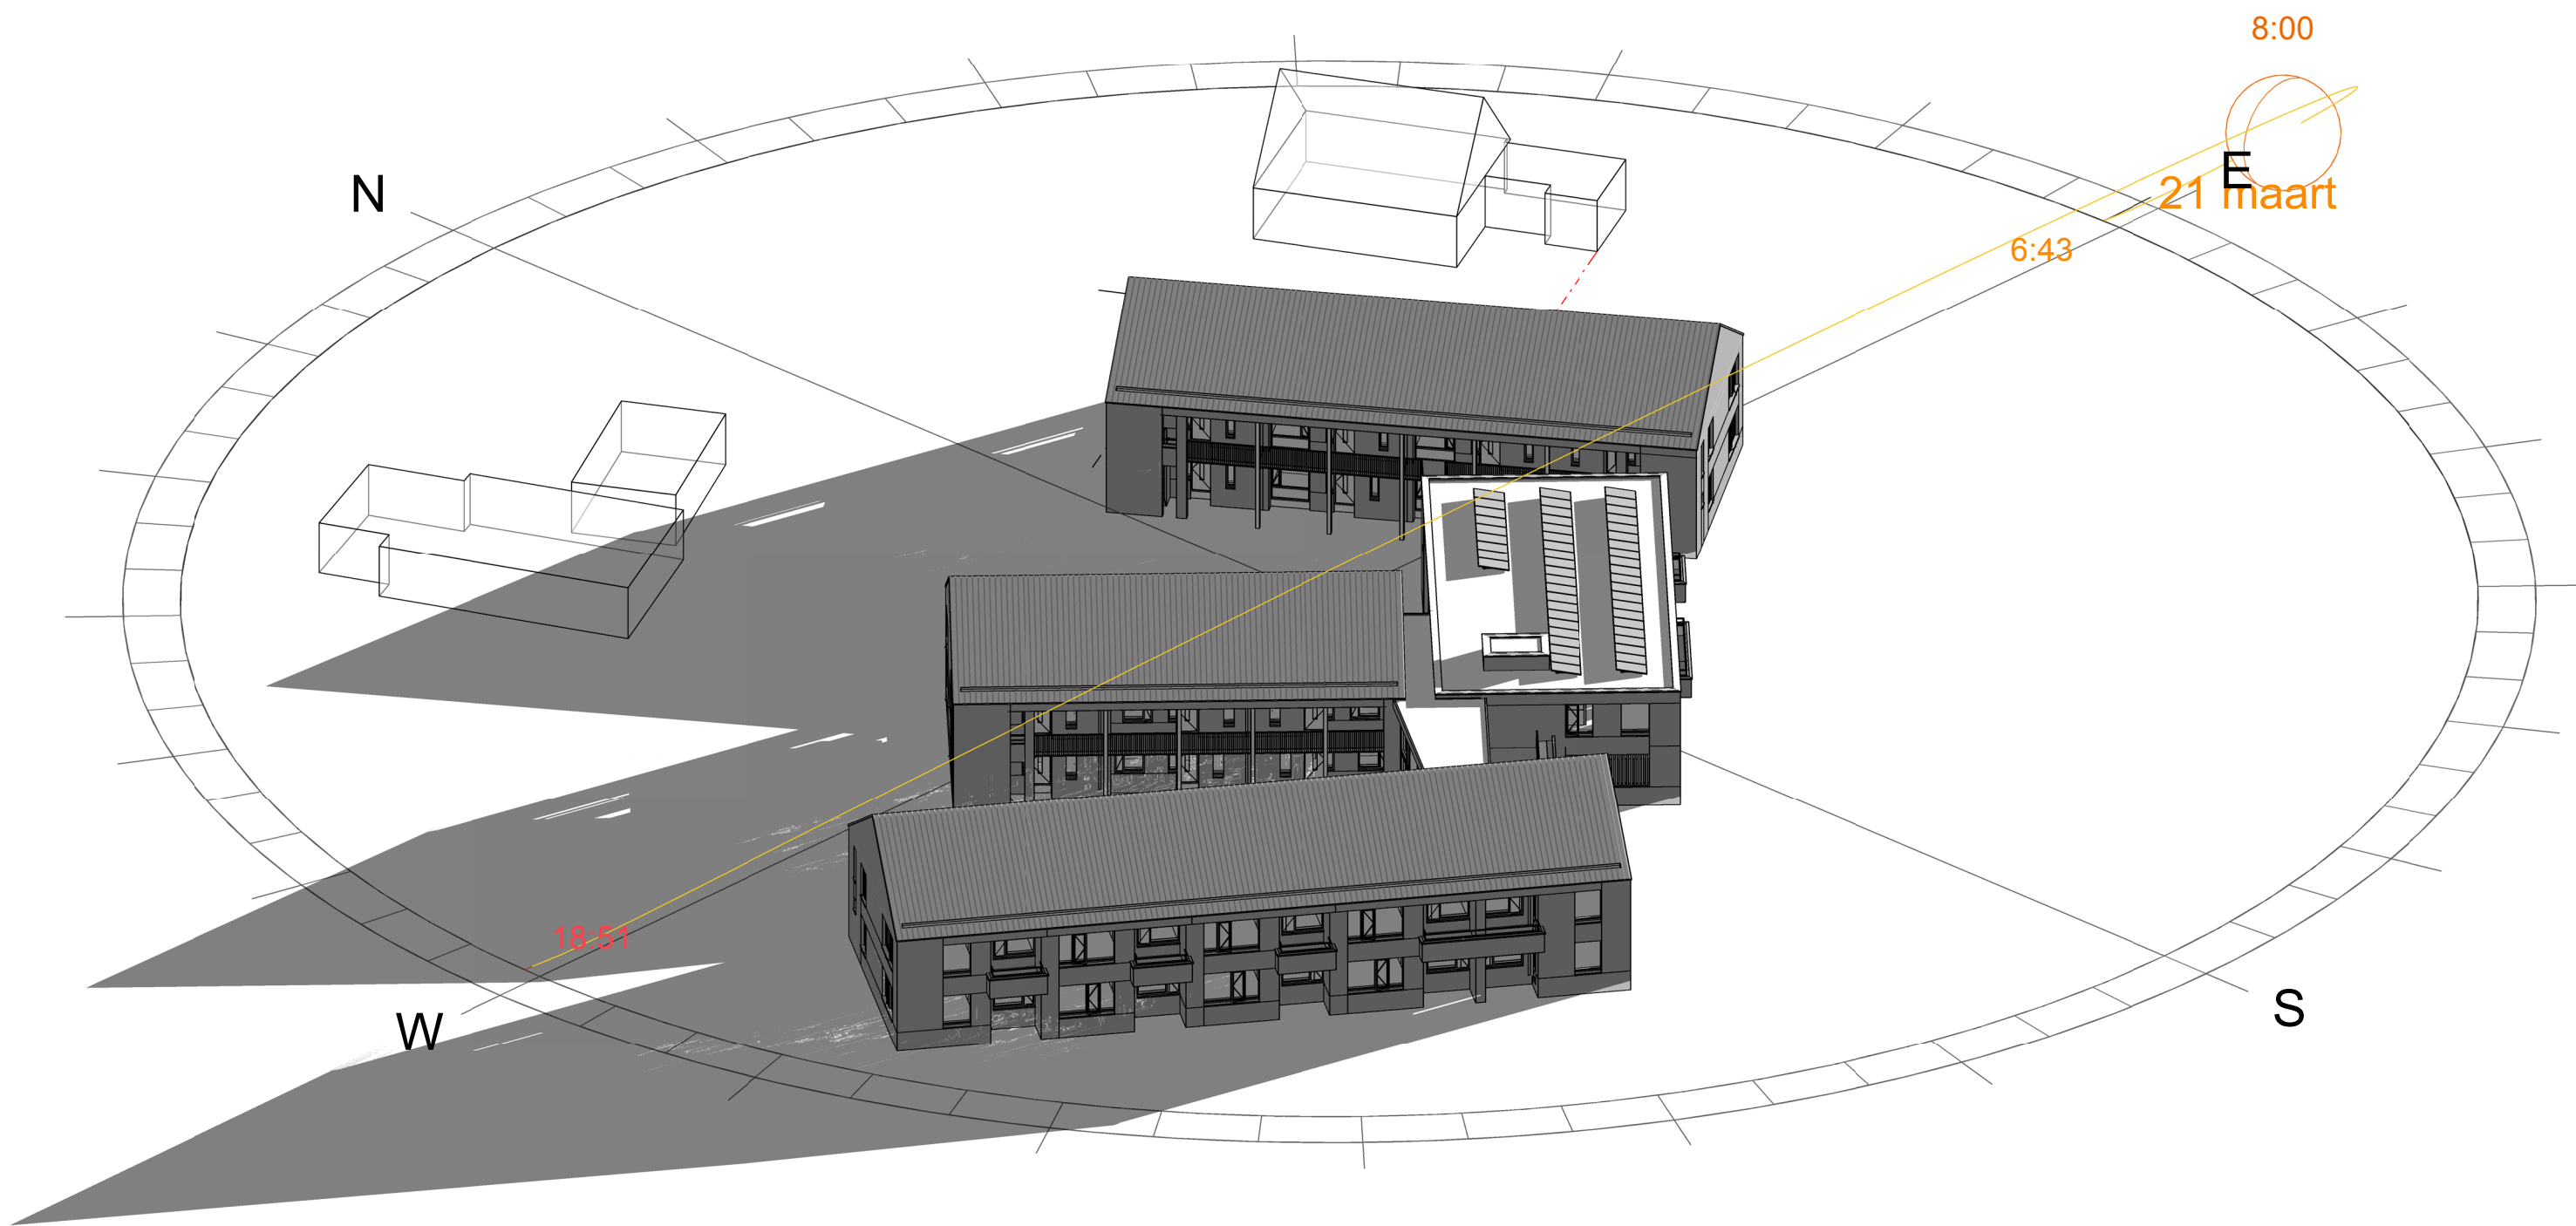



8:00


21 maart


6:43


18:51

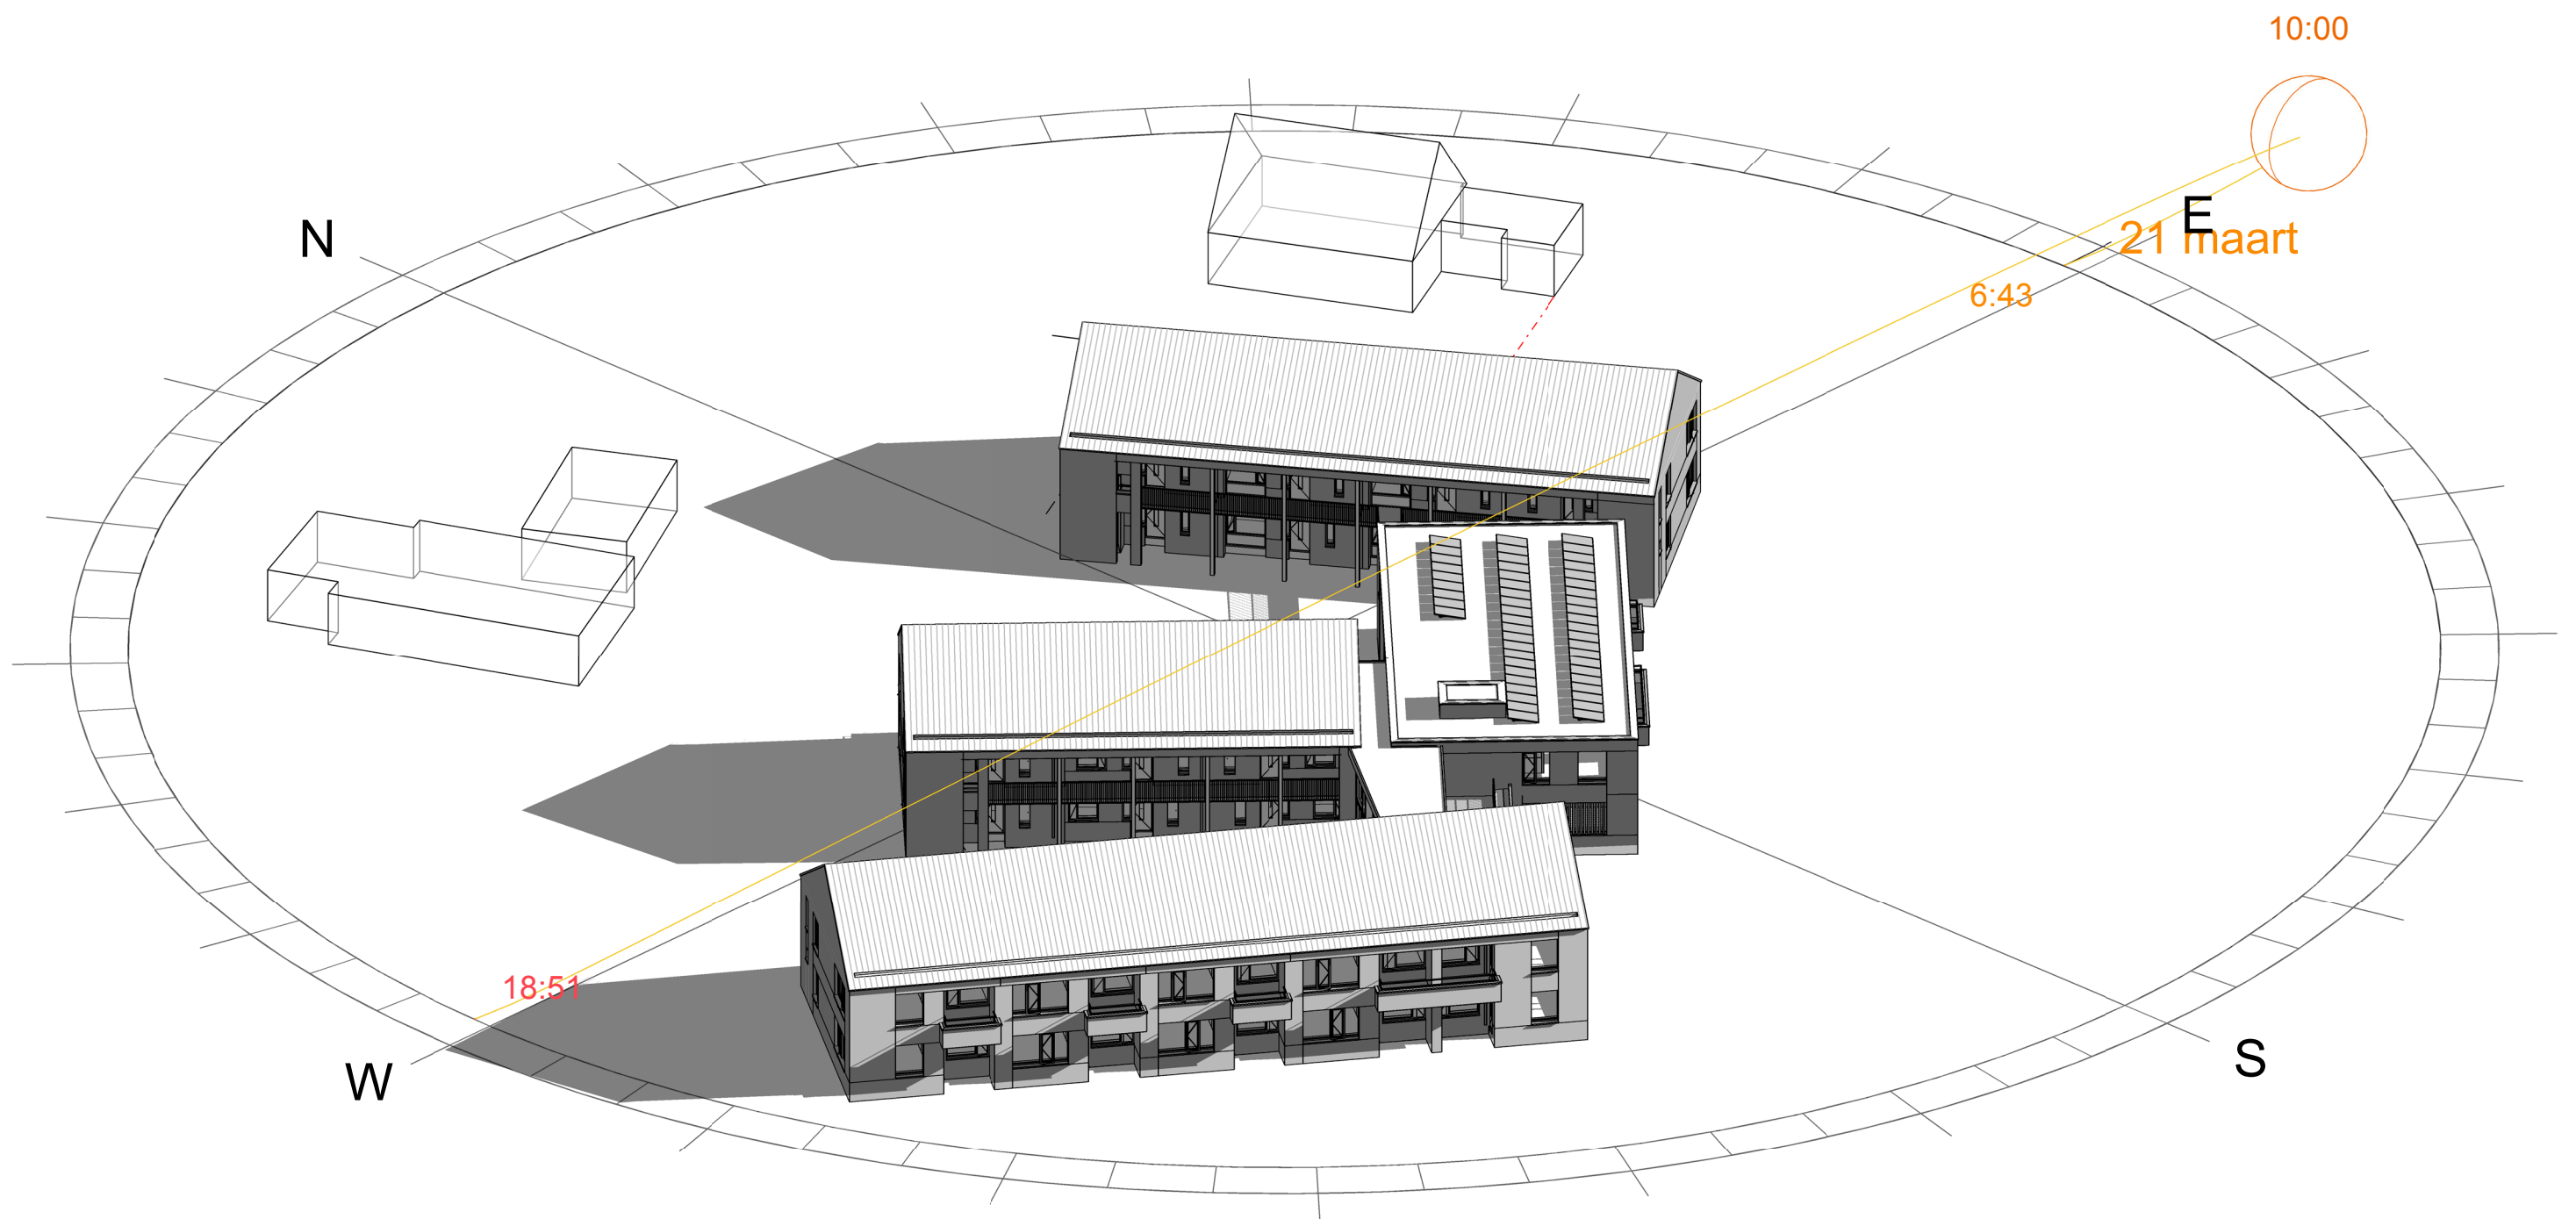


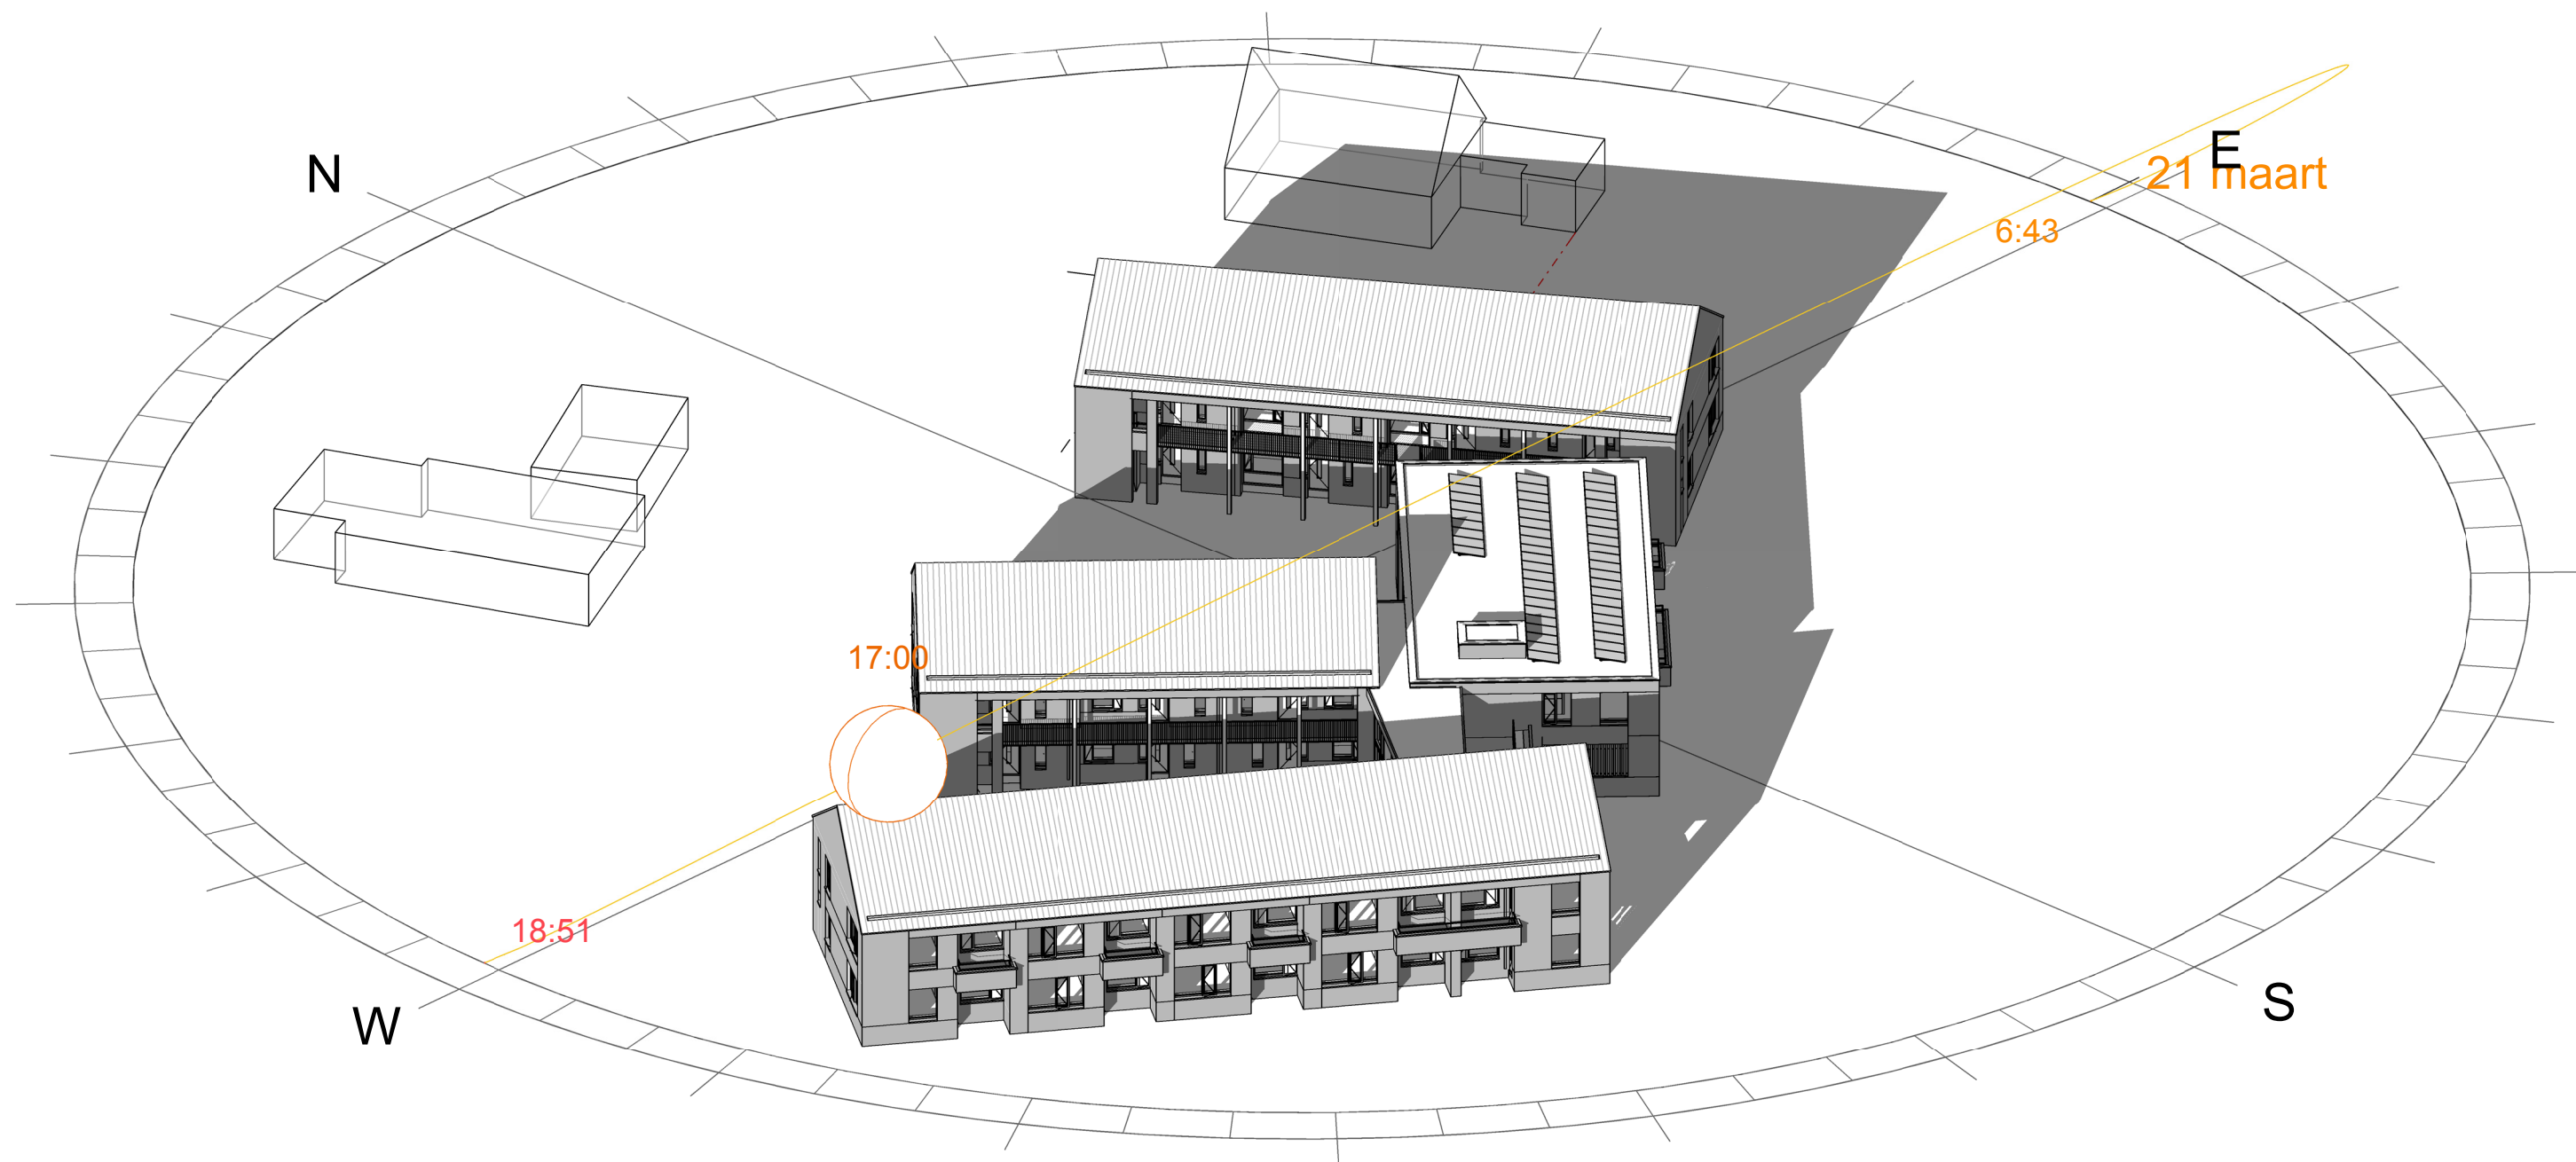


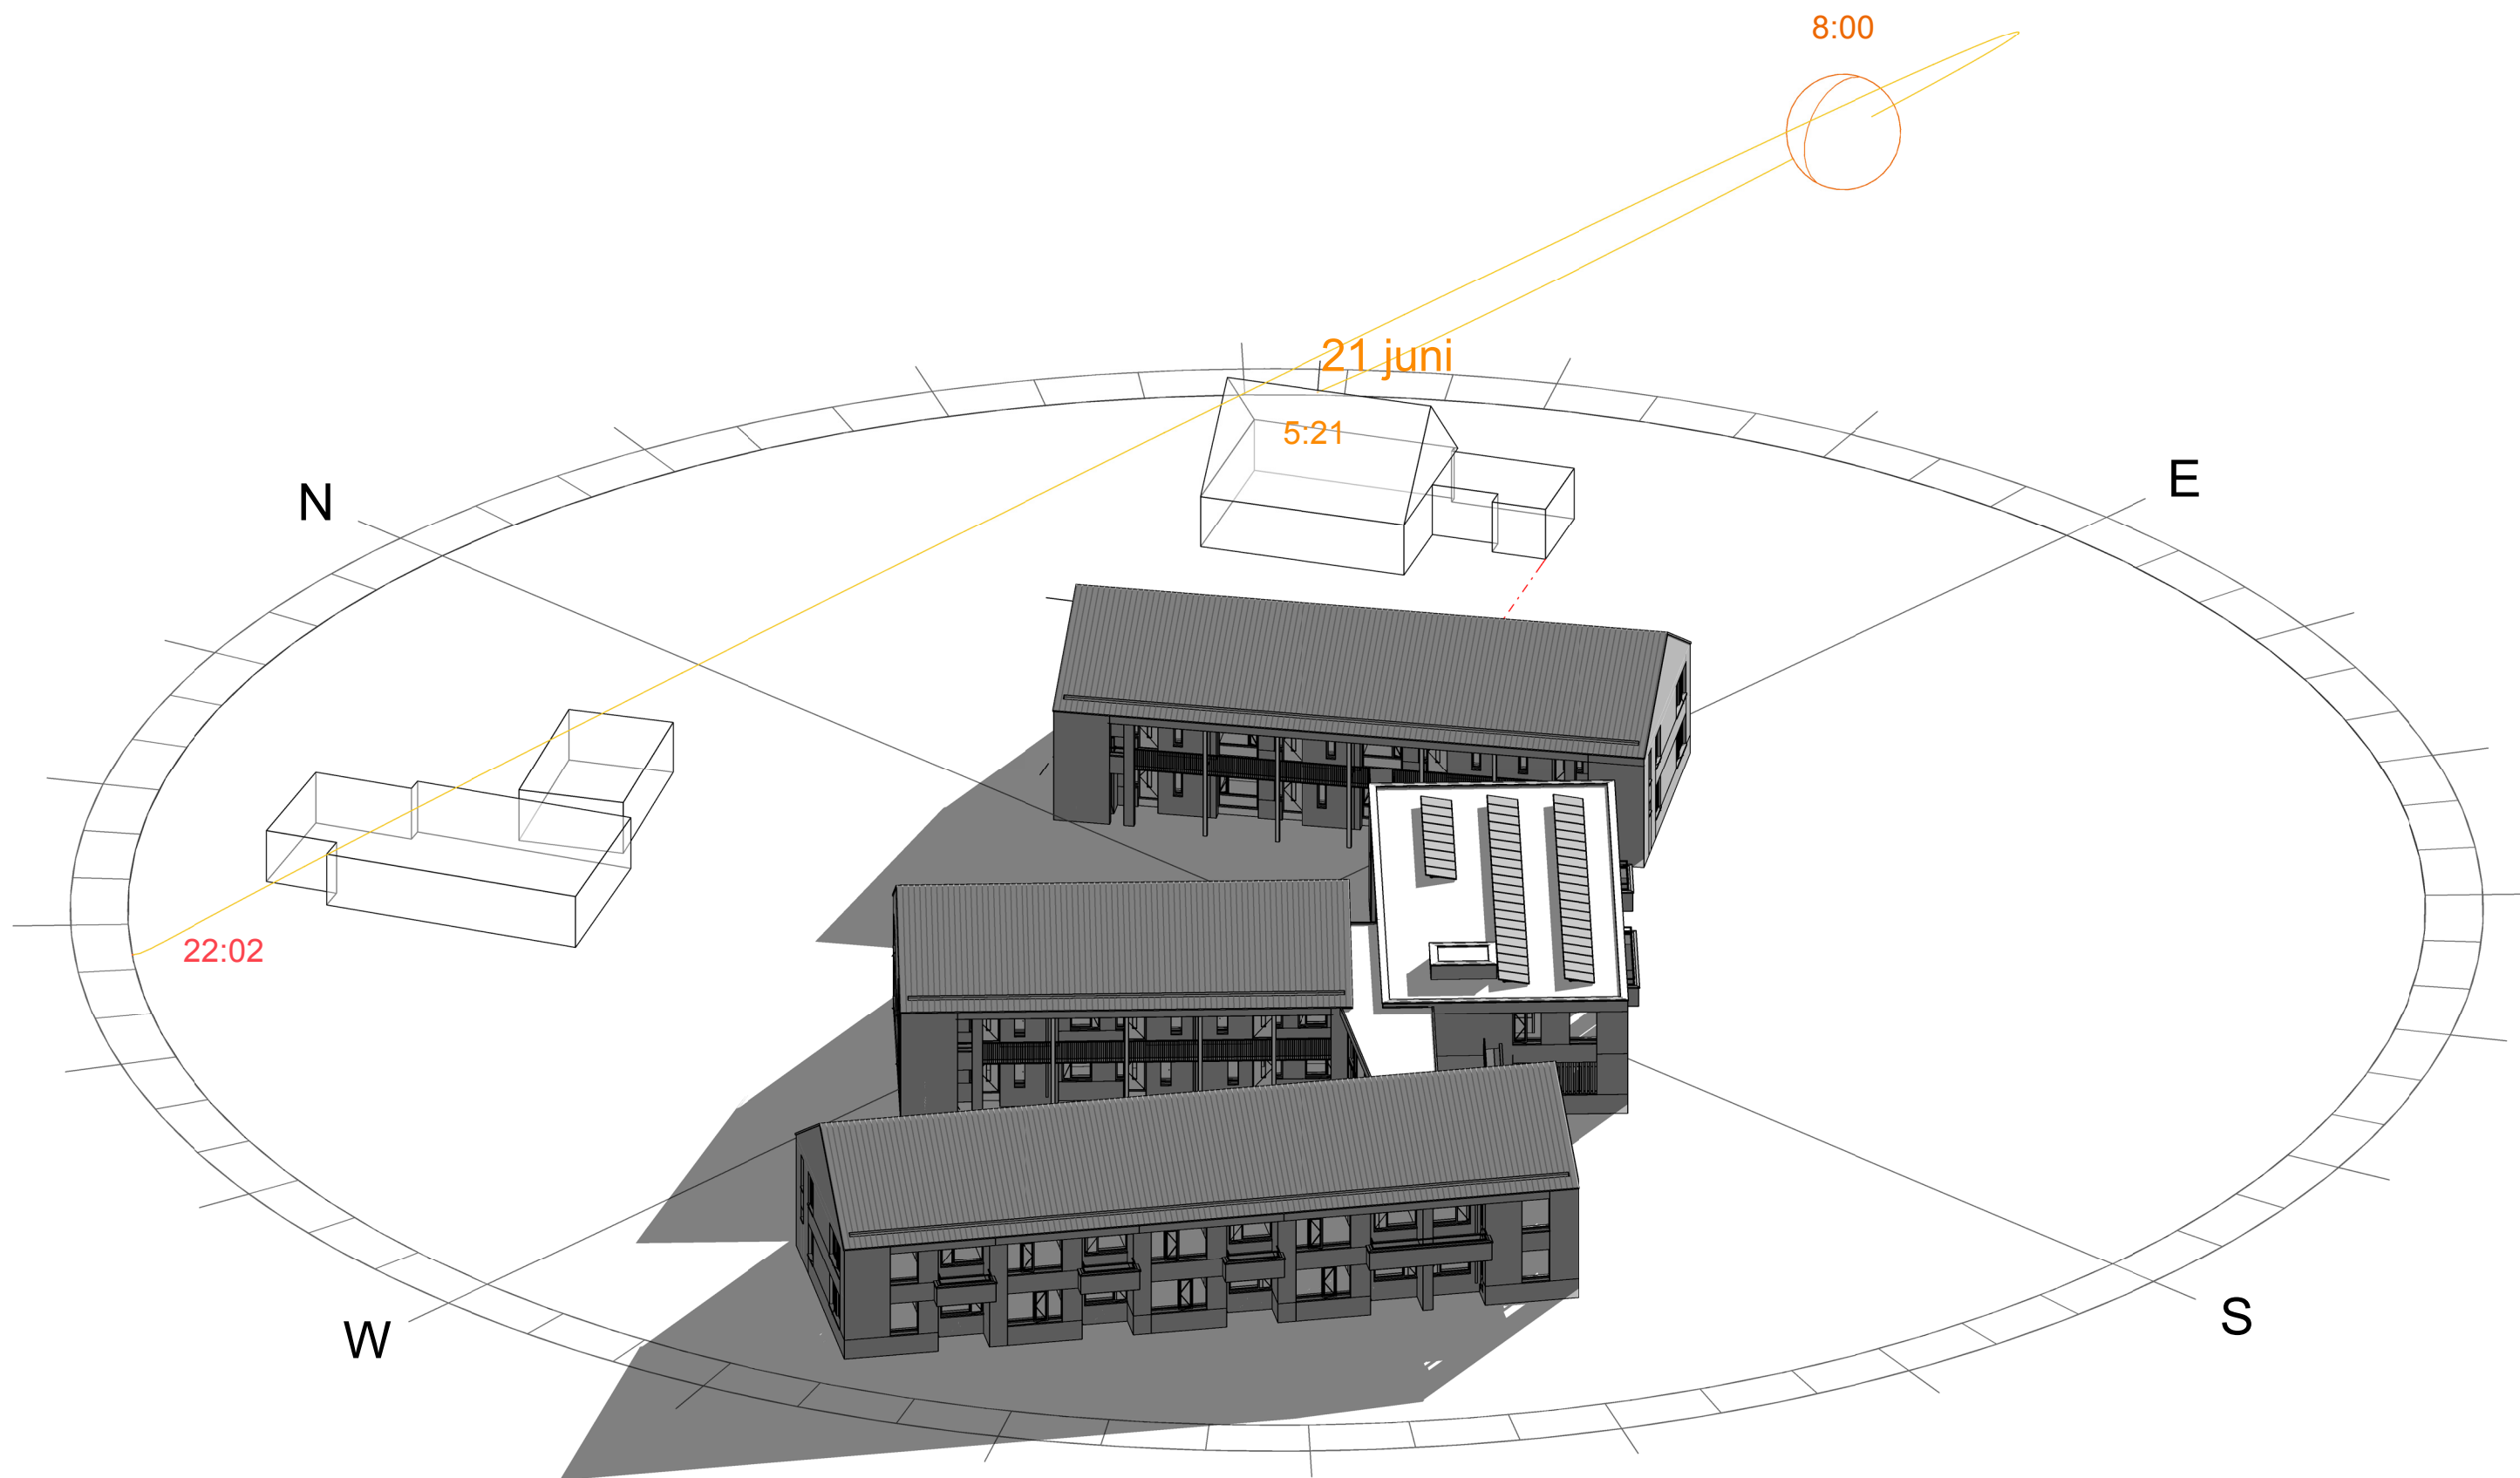


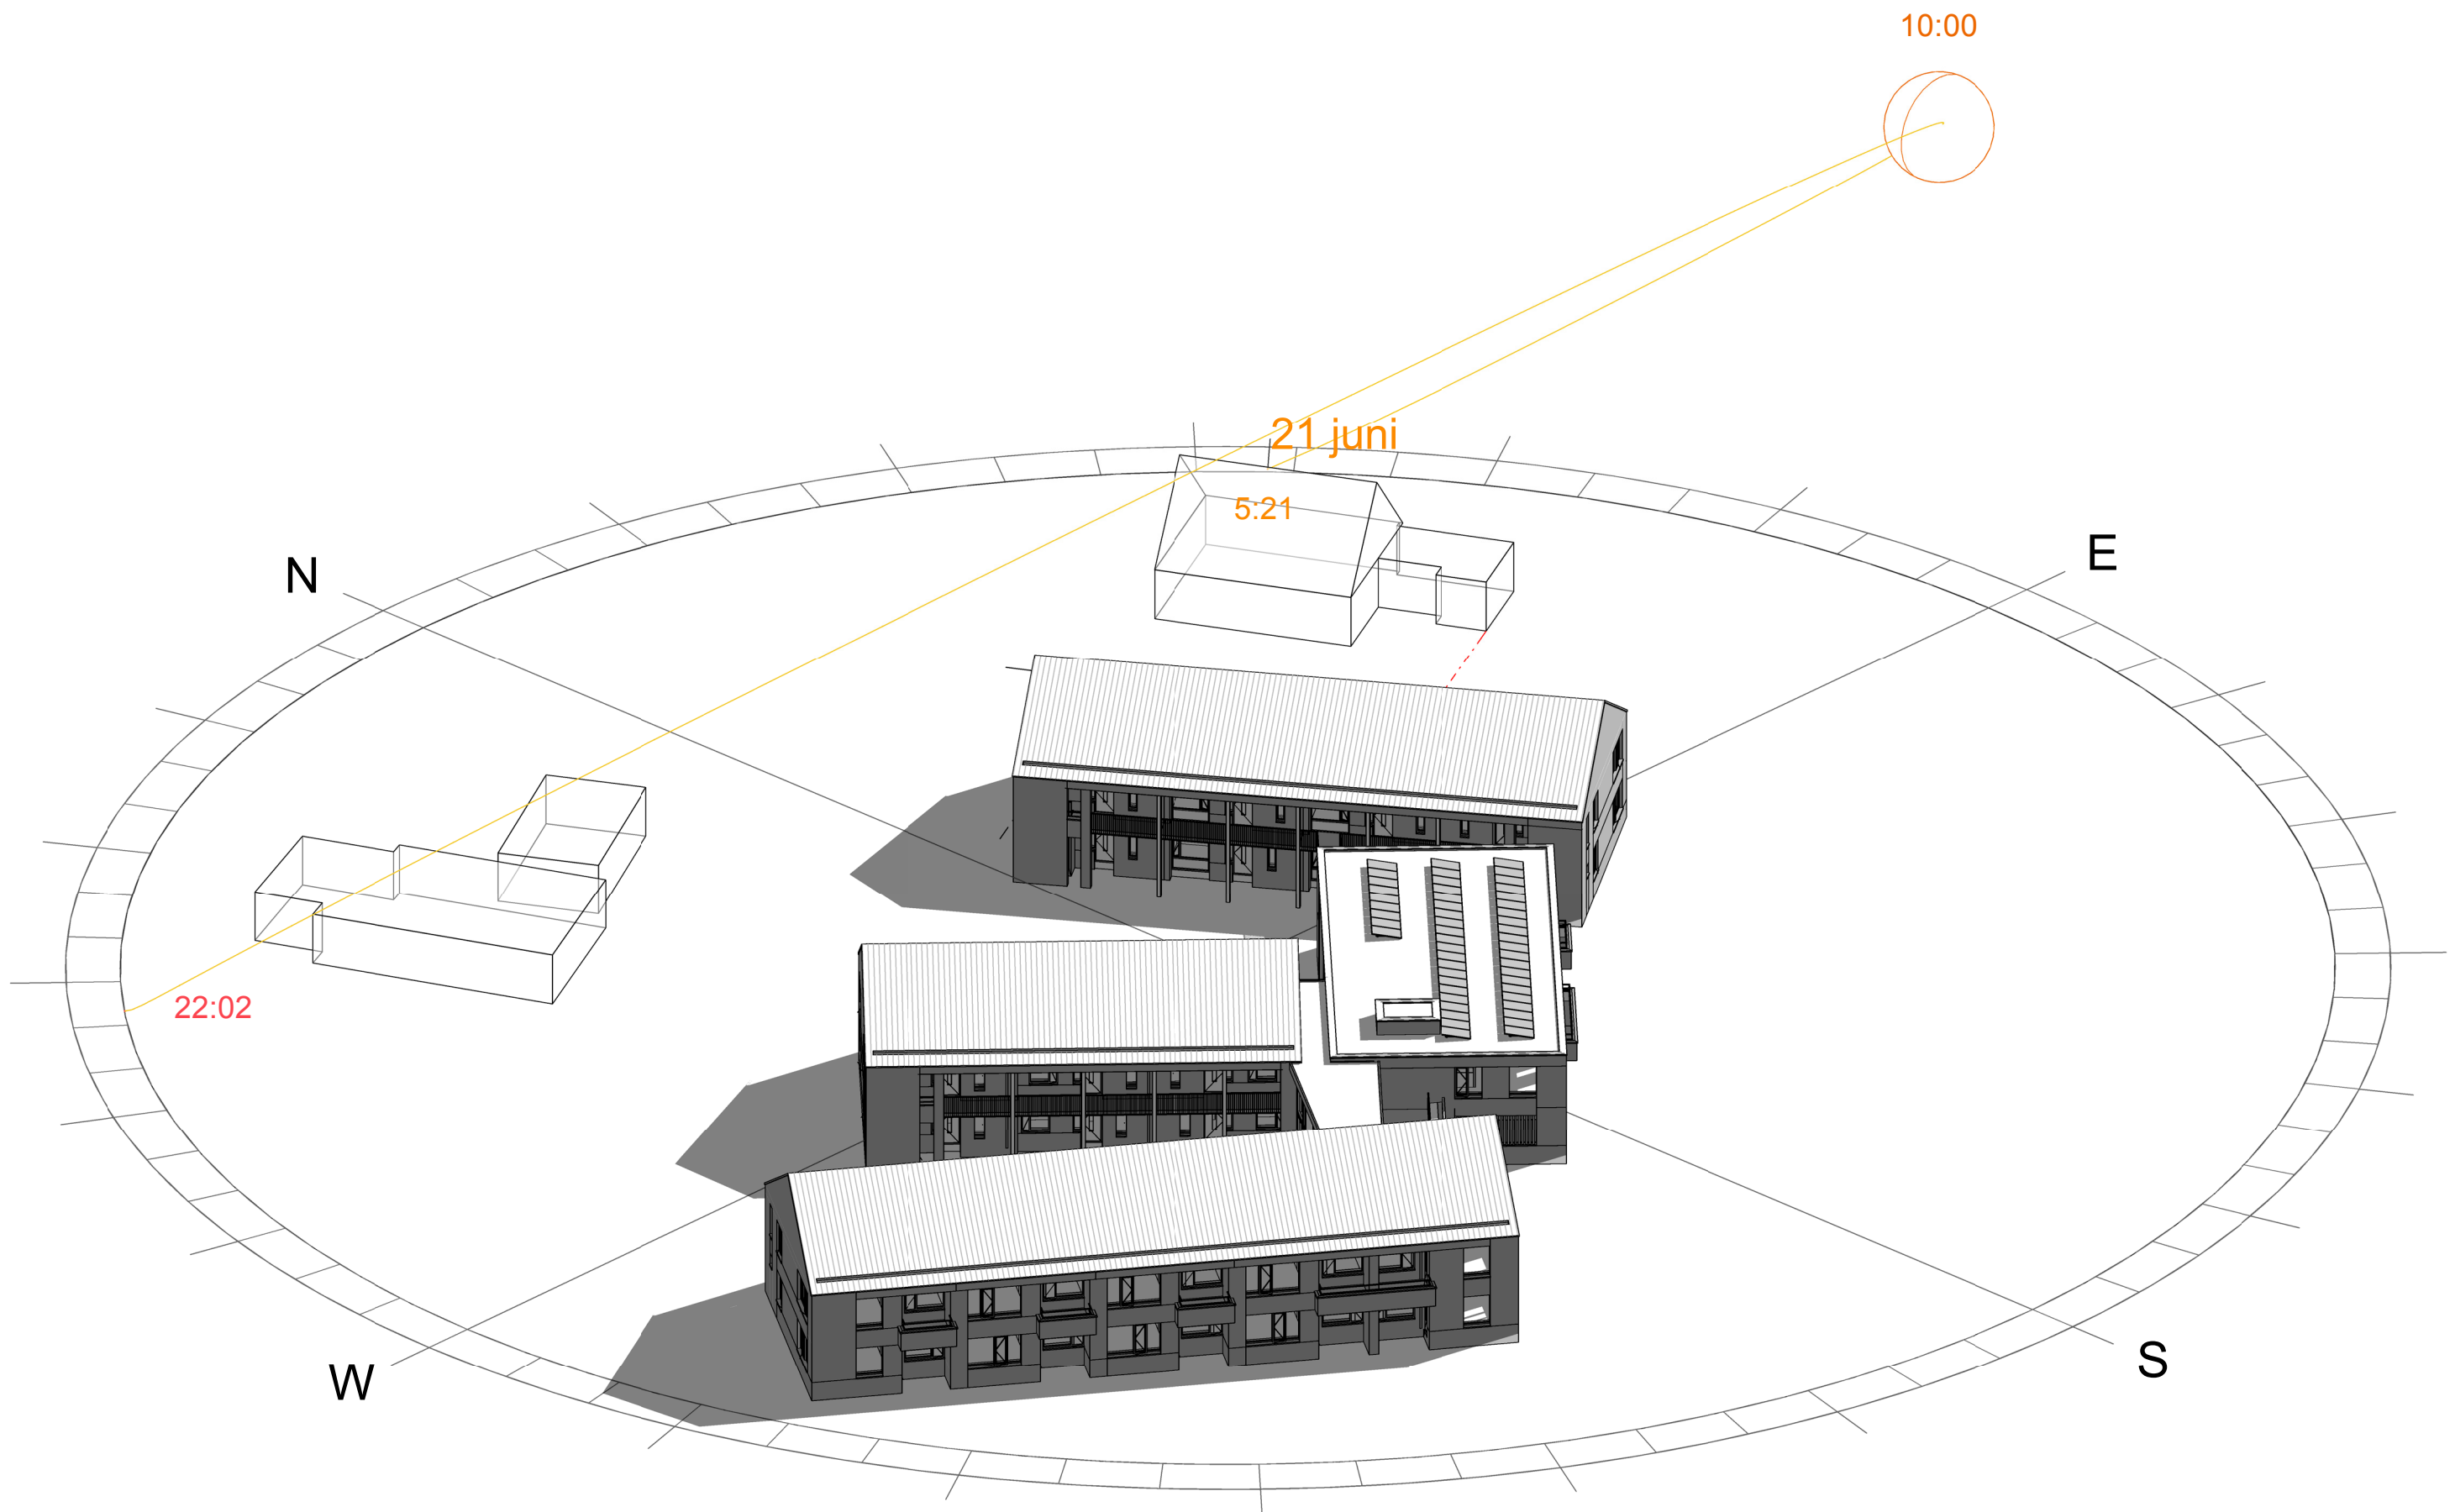


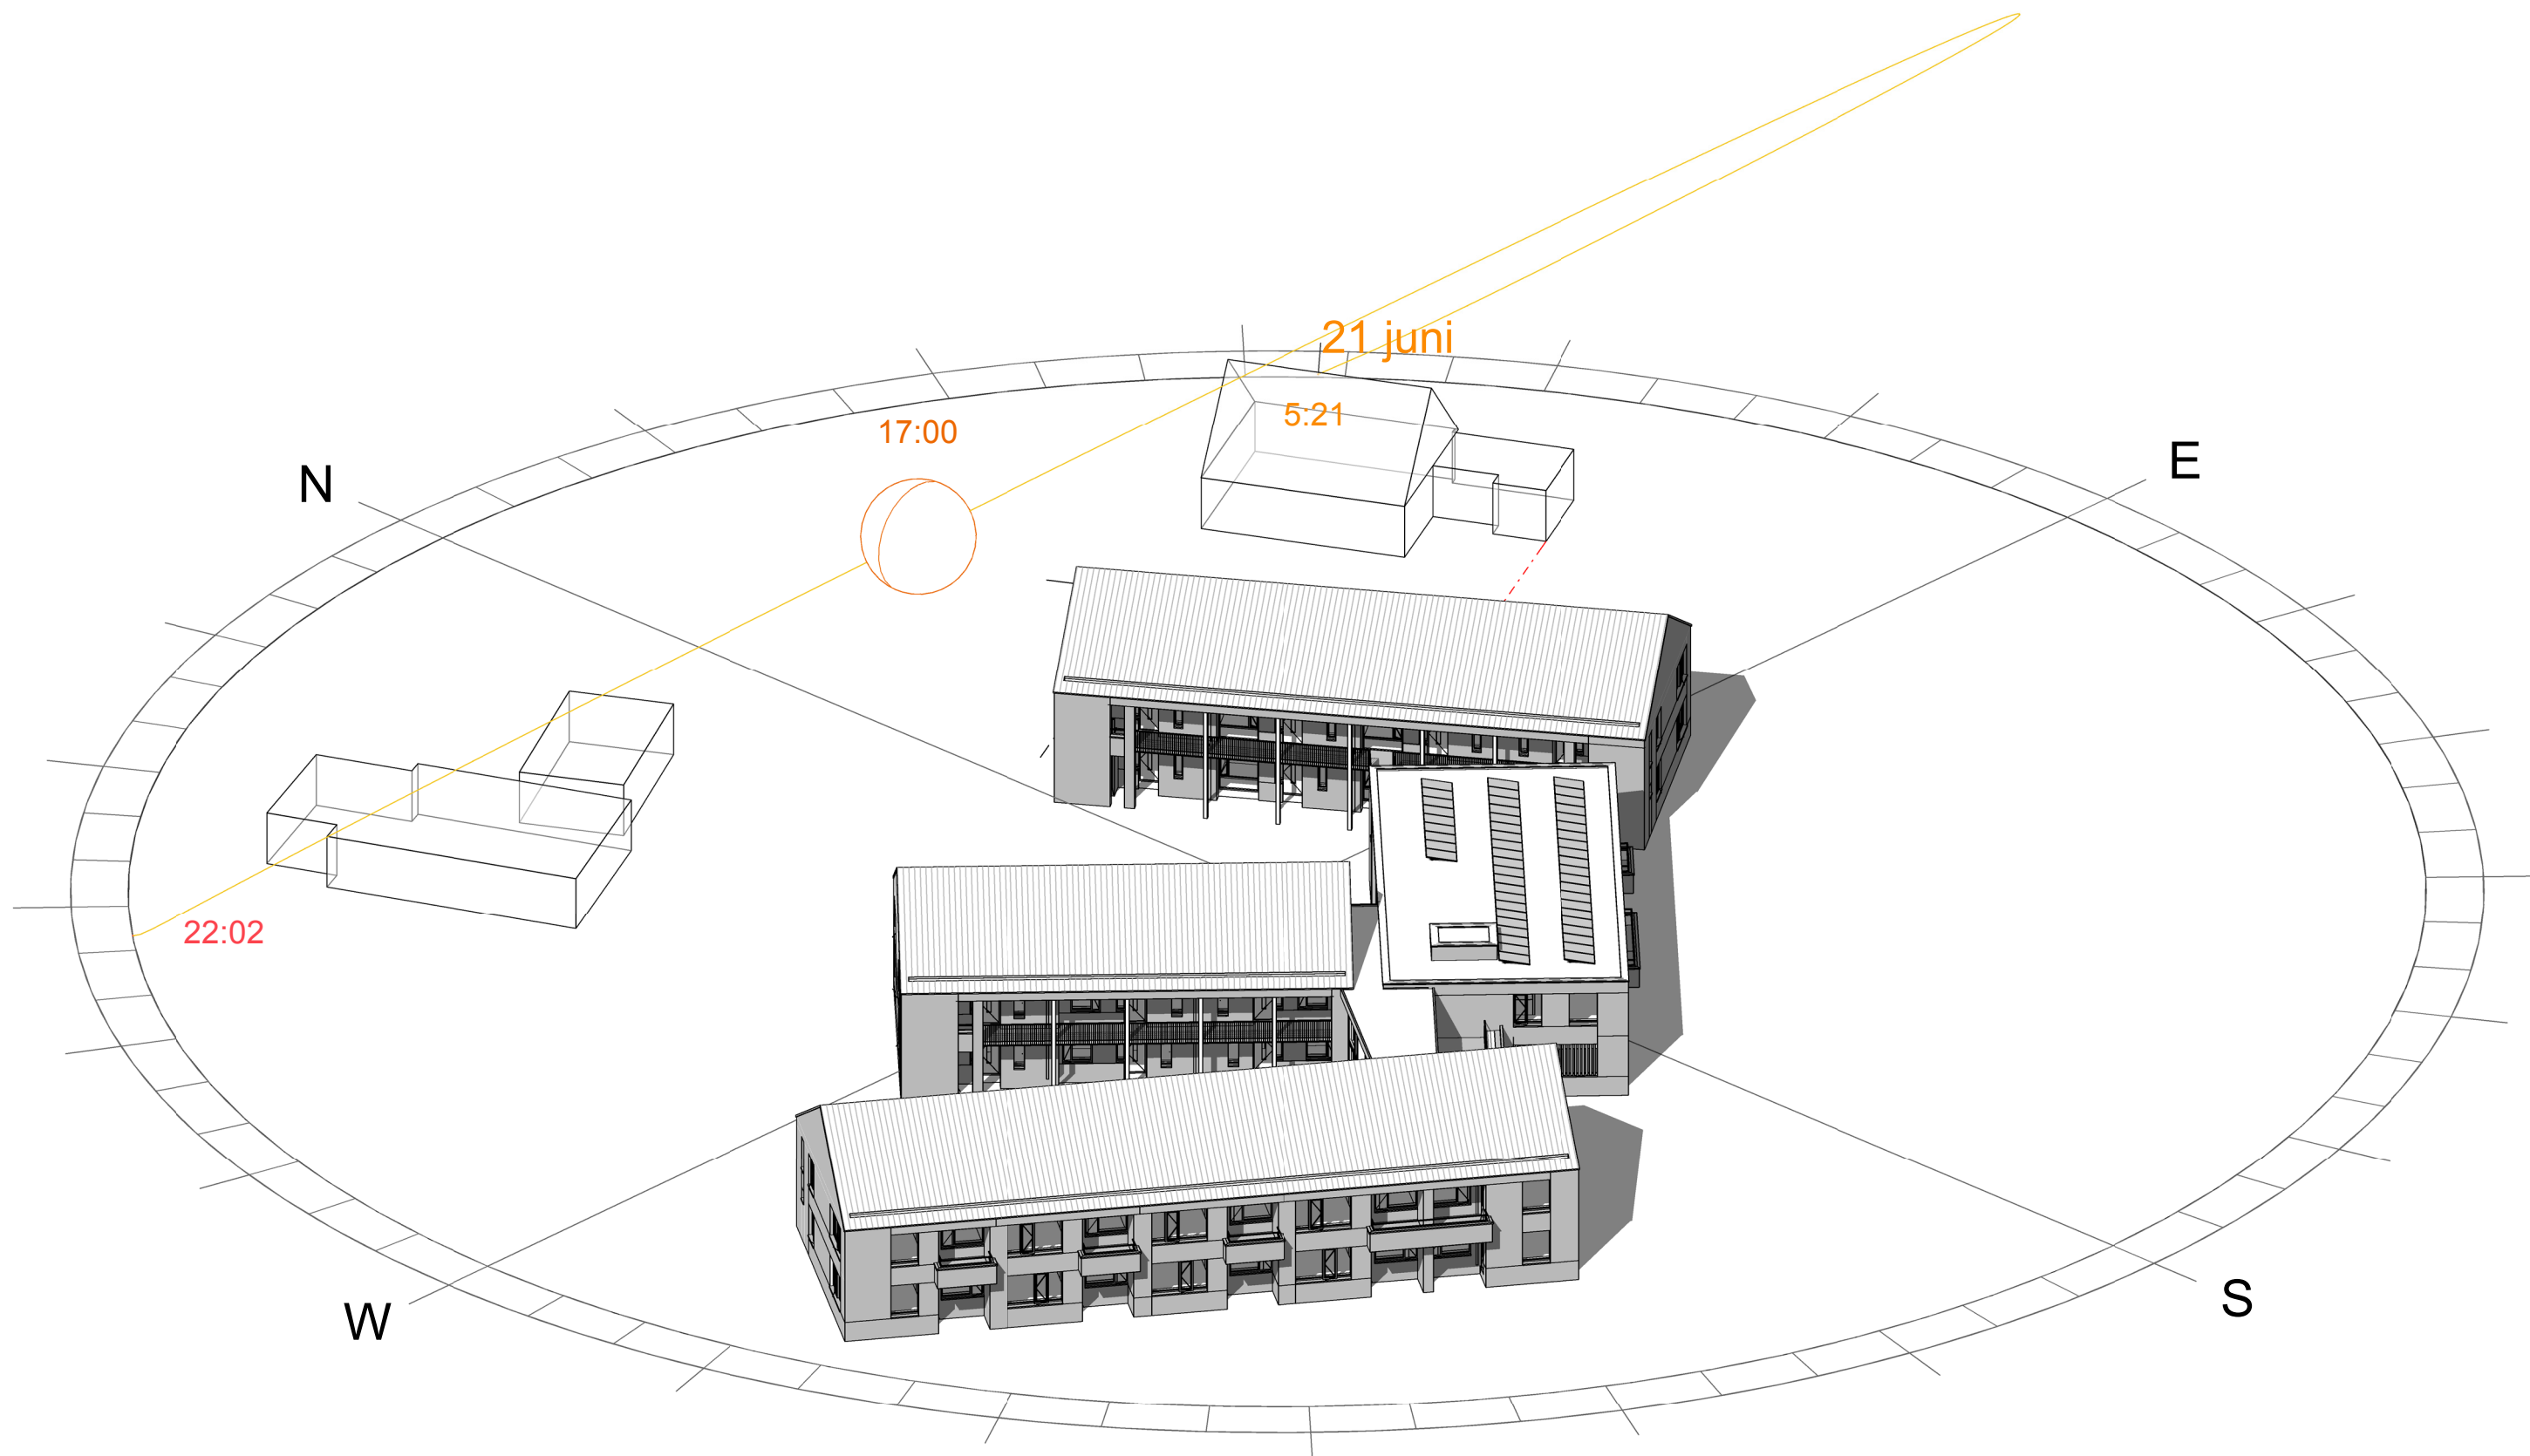


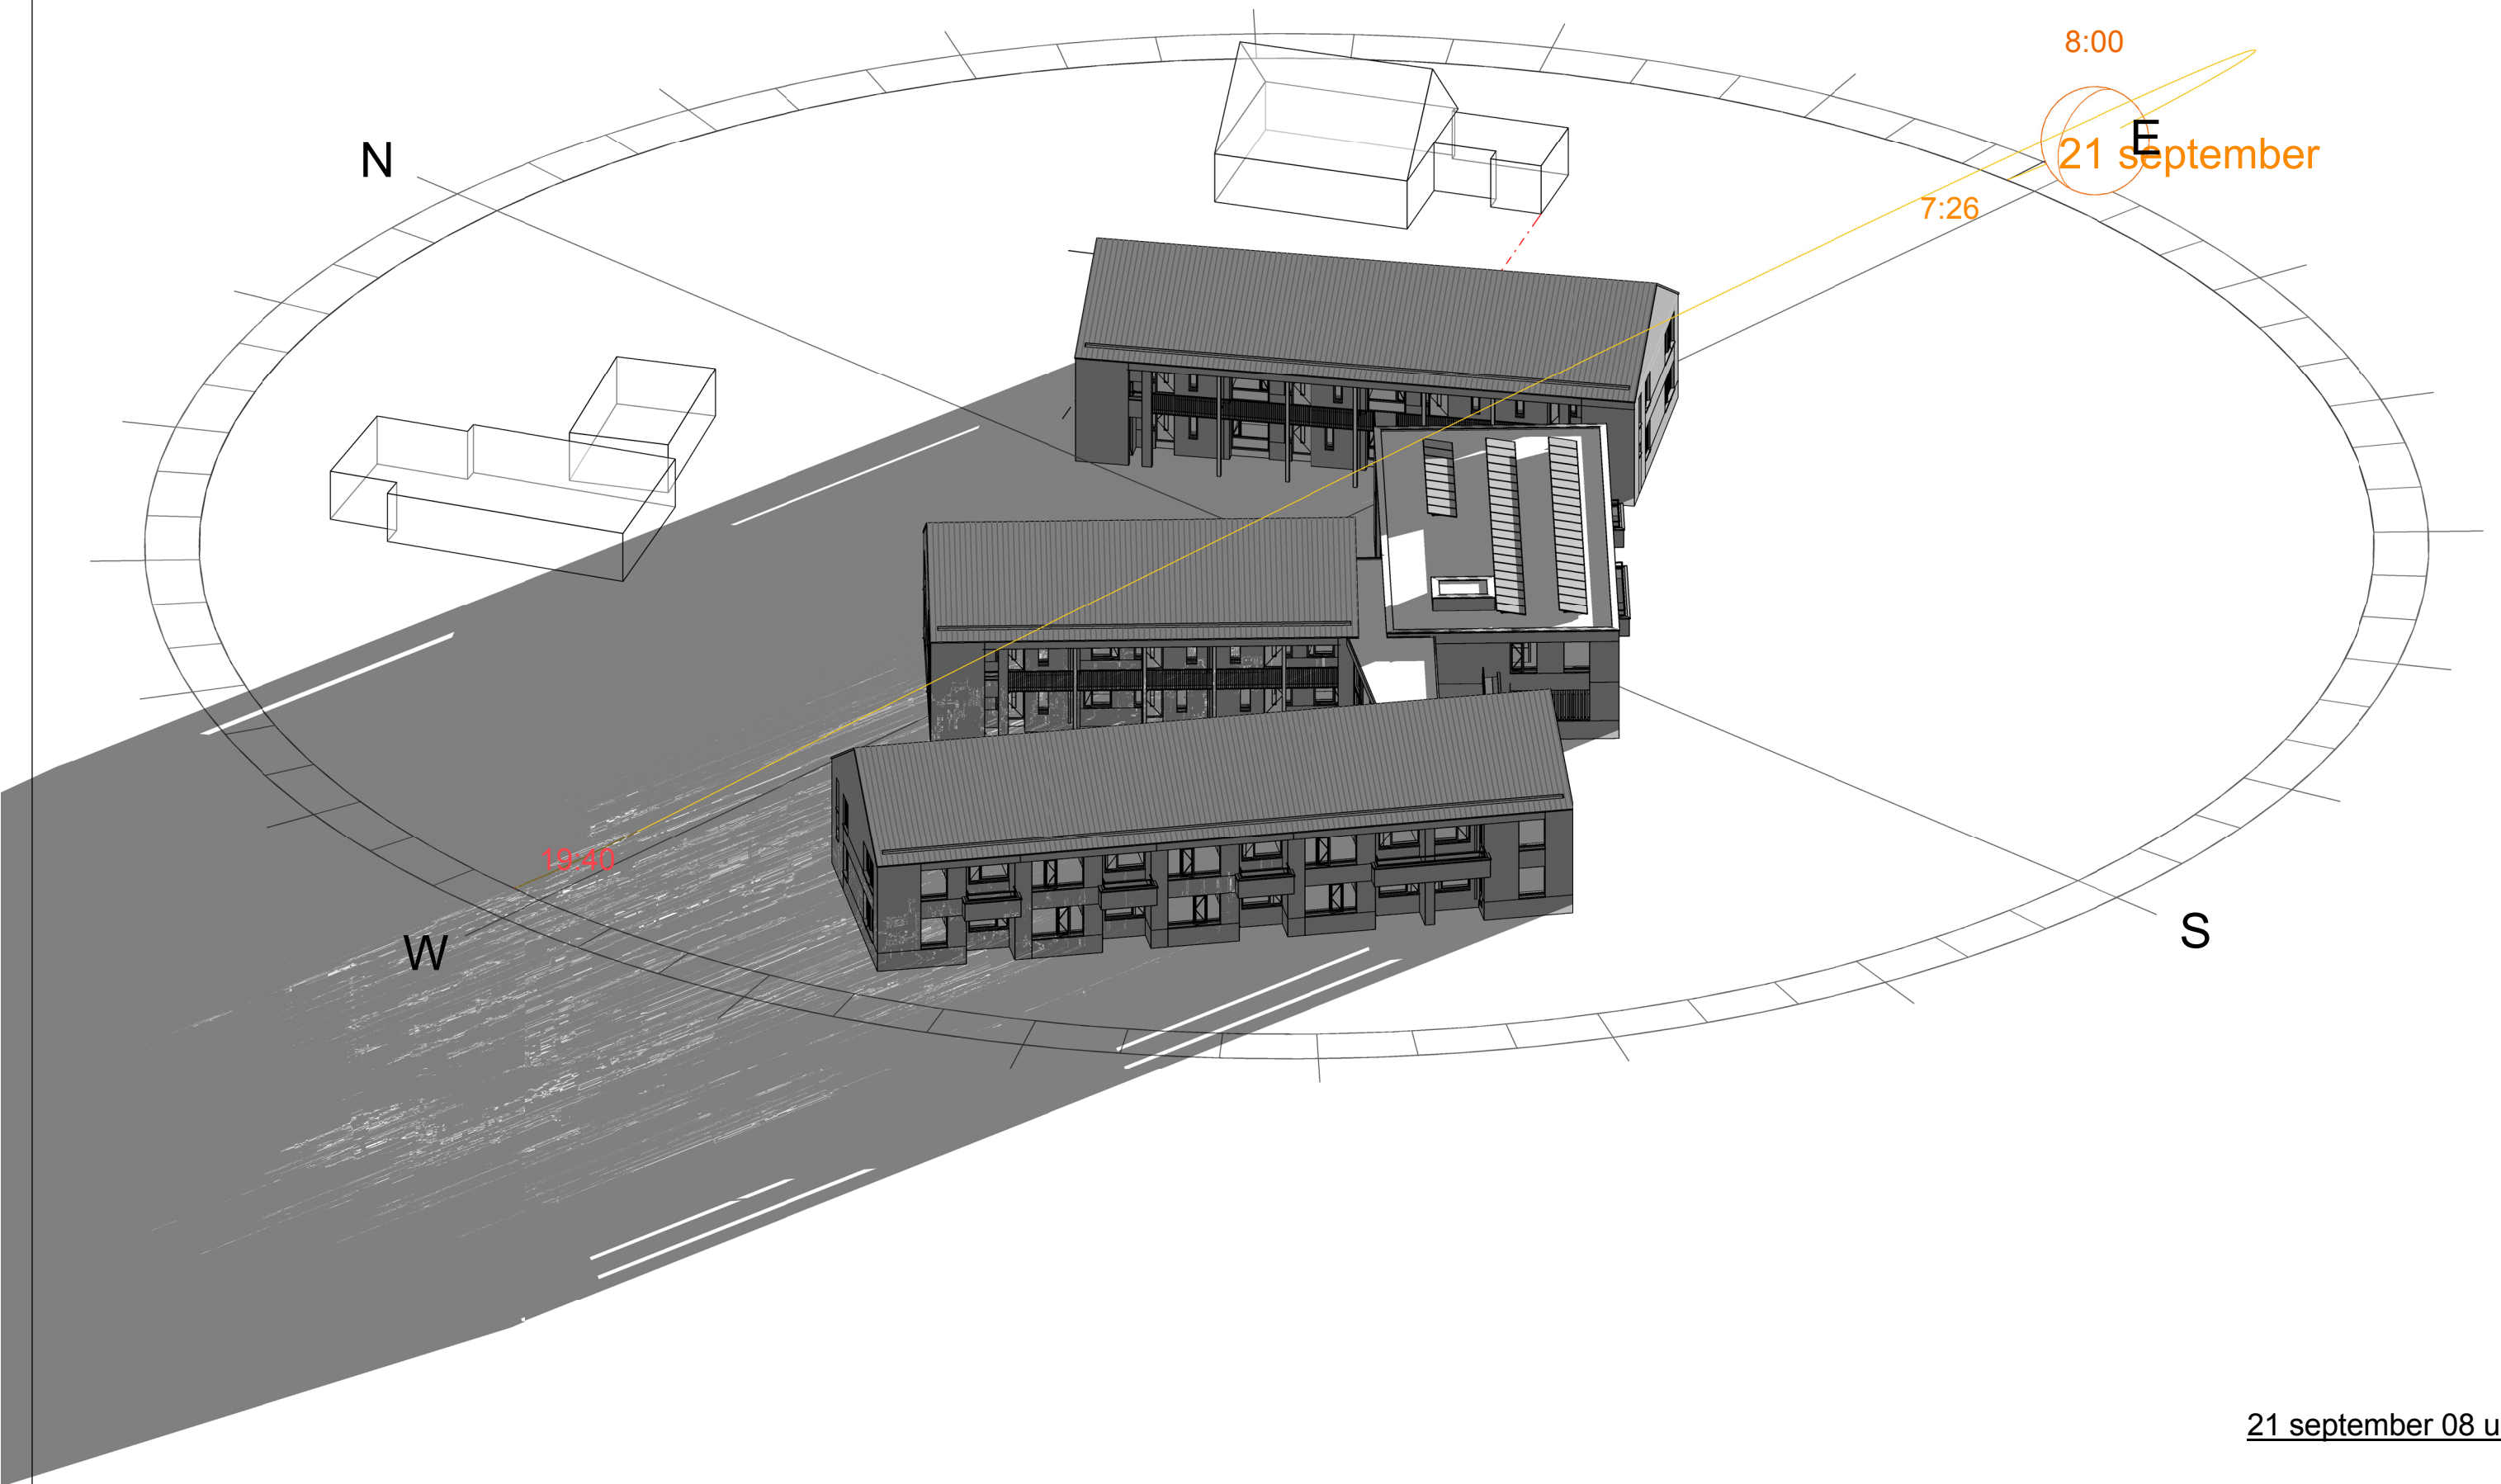

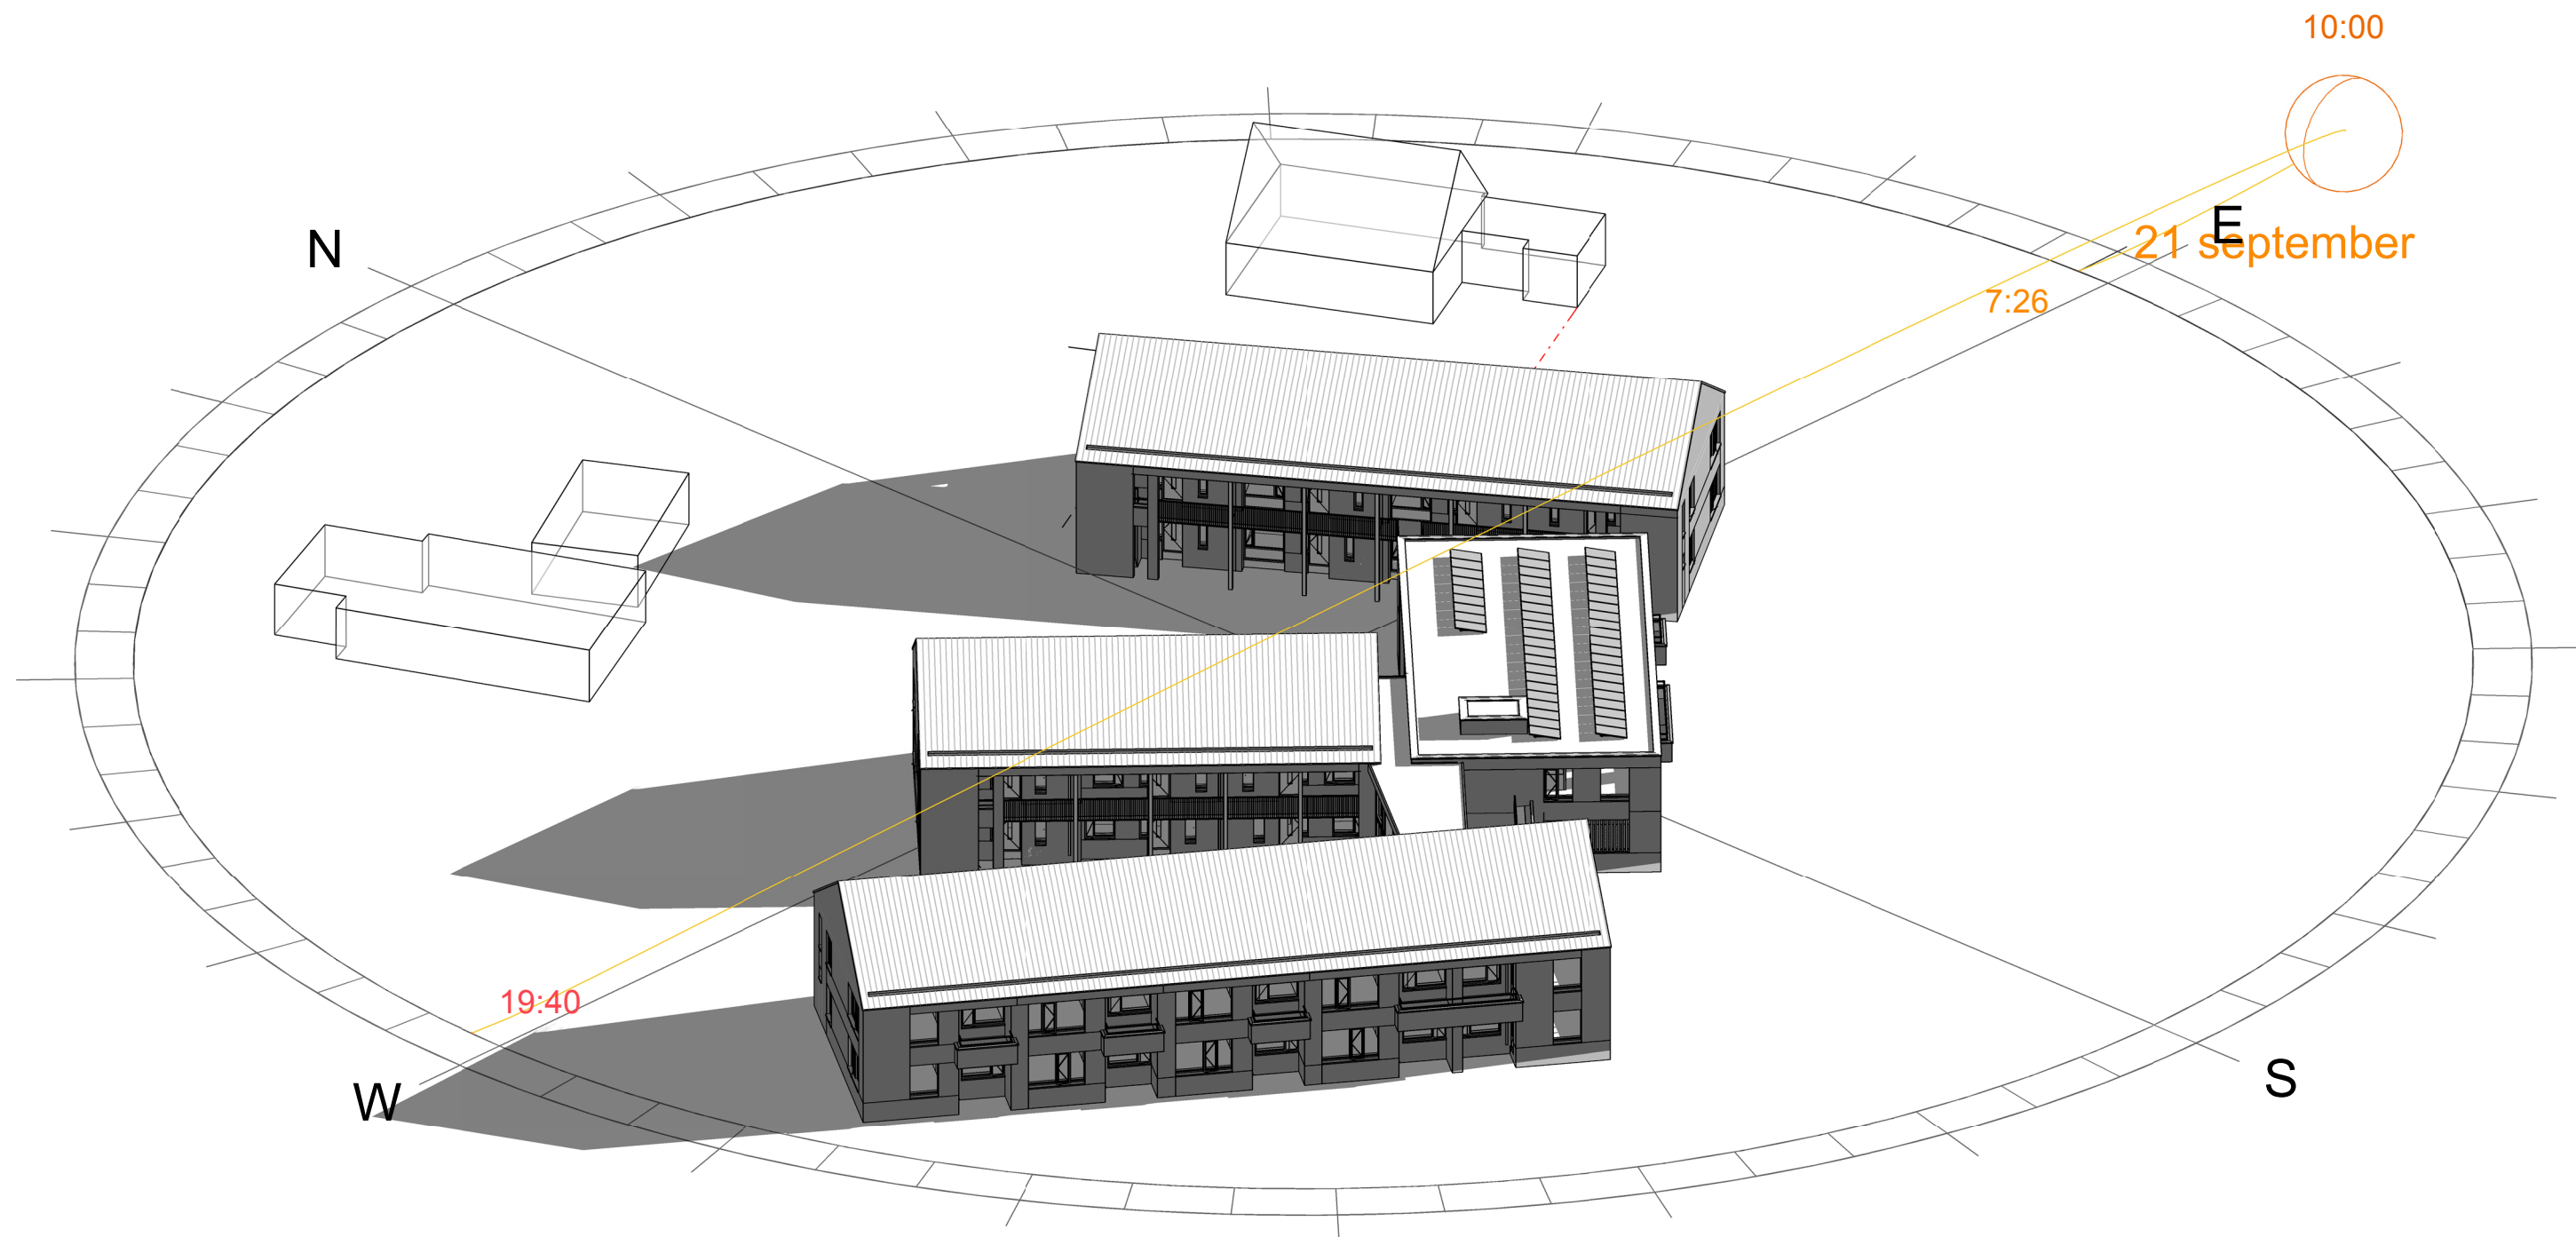

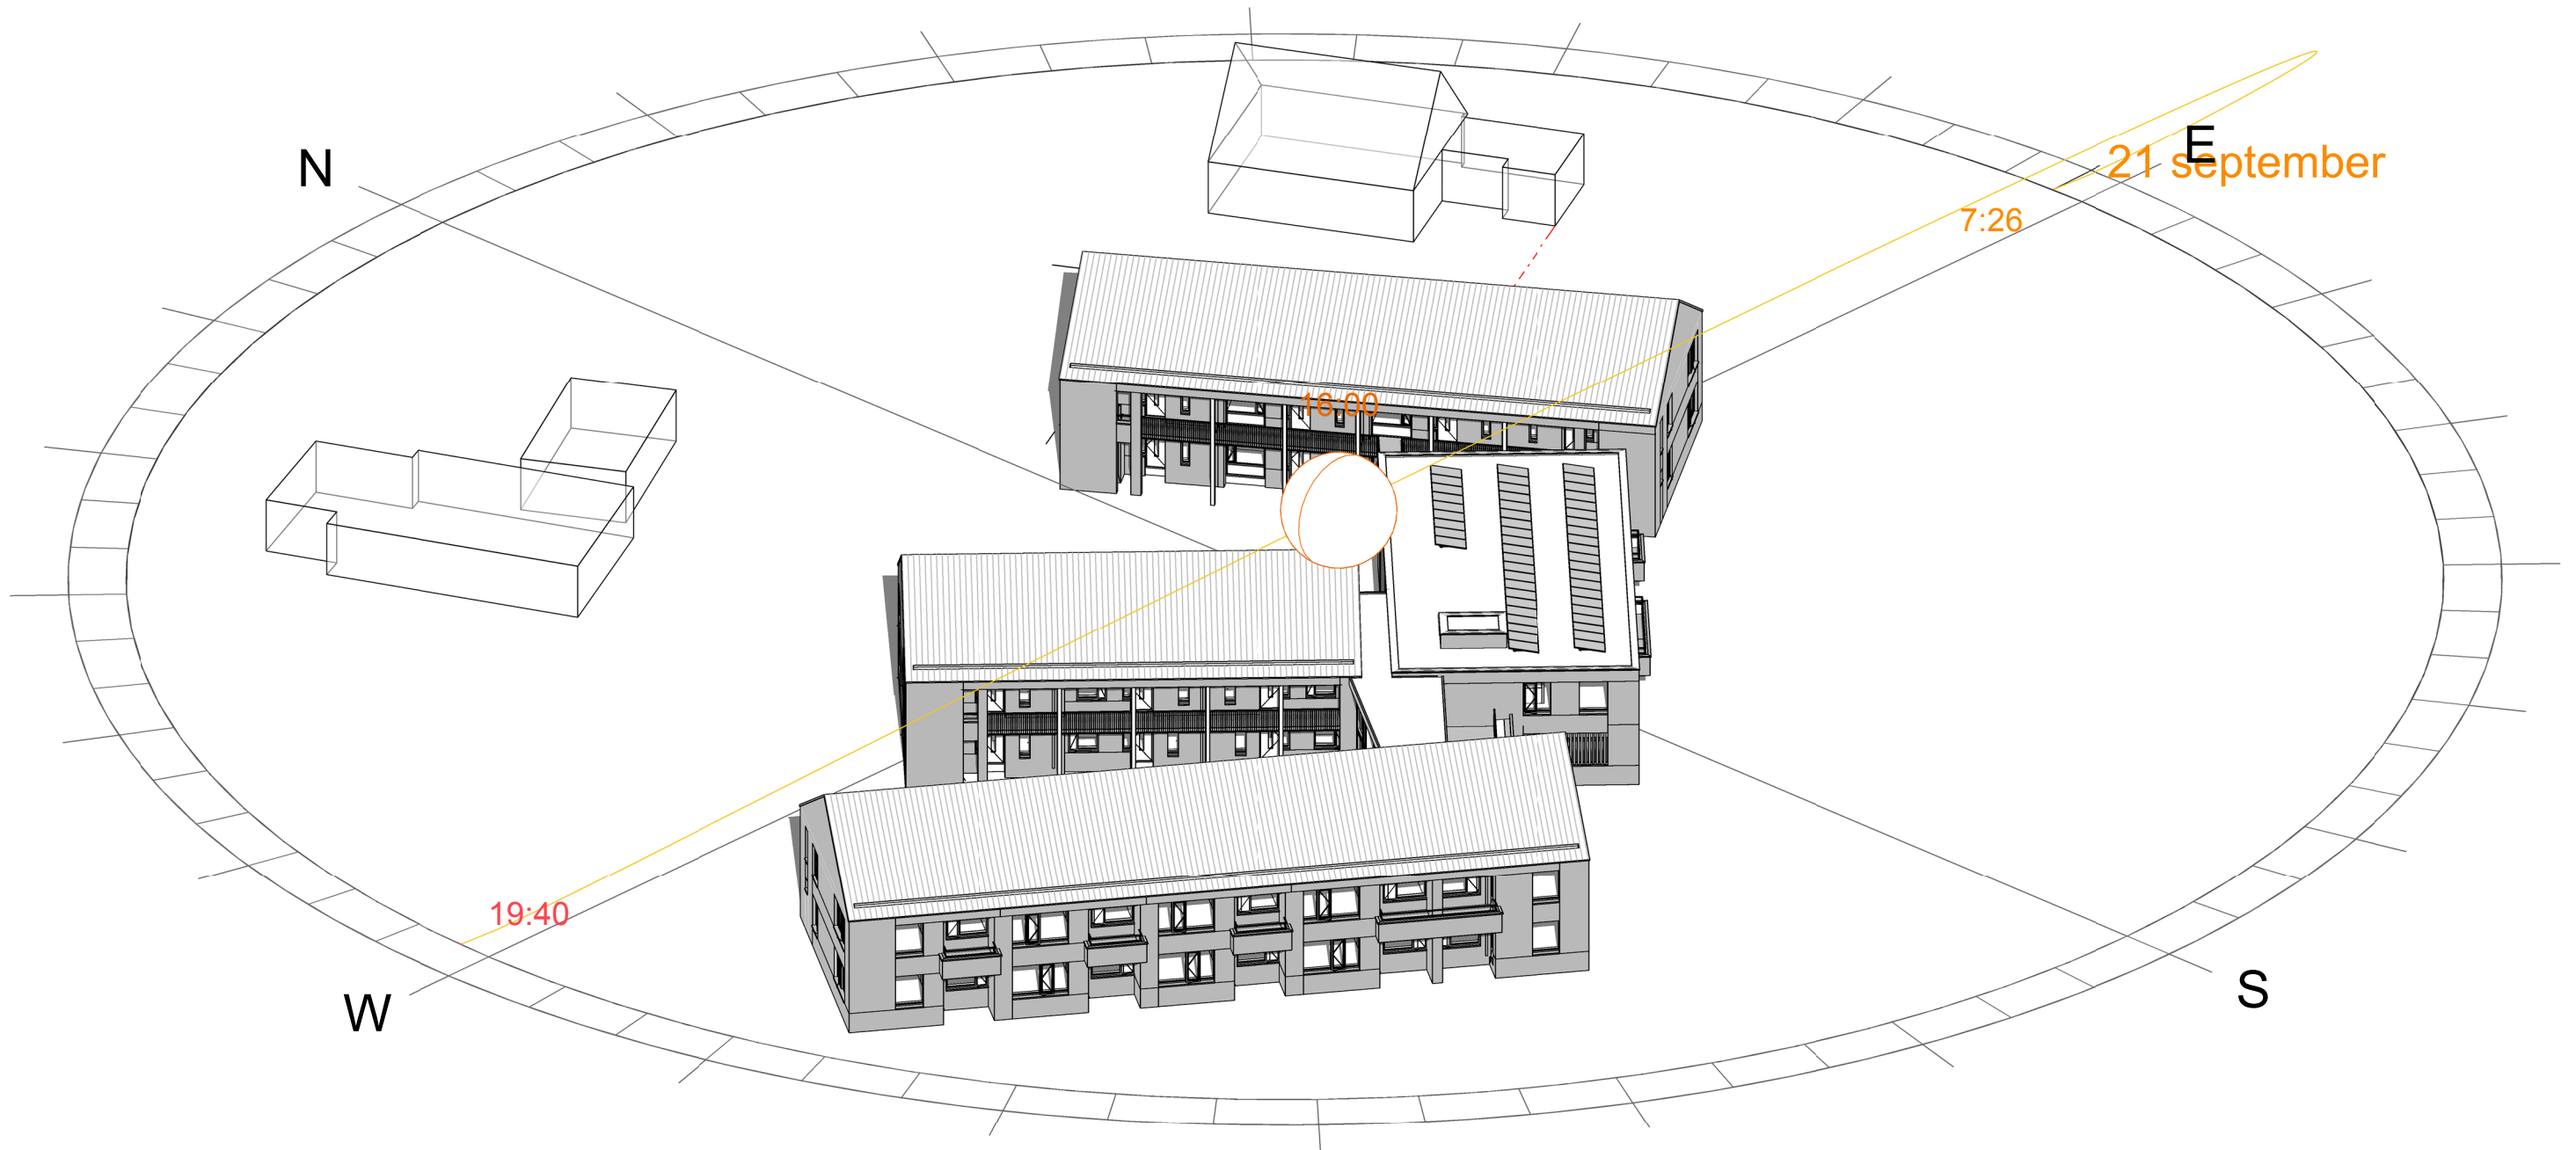


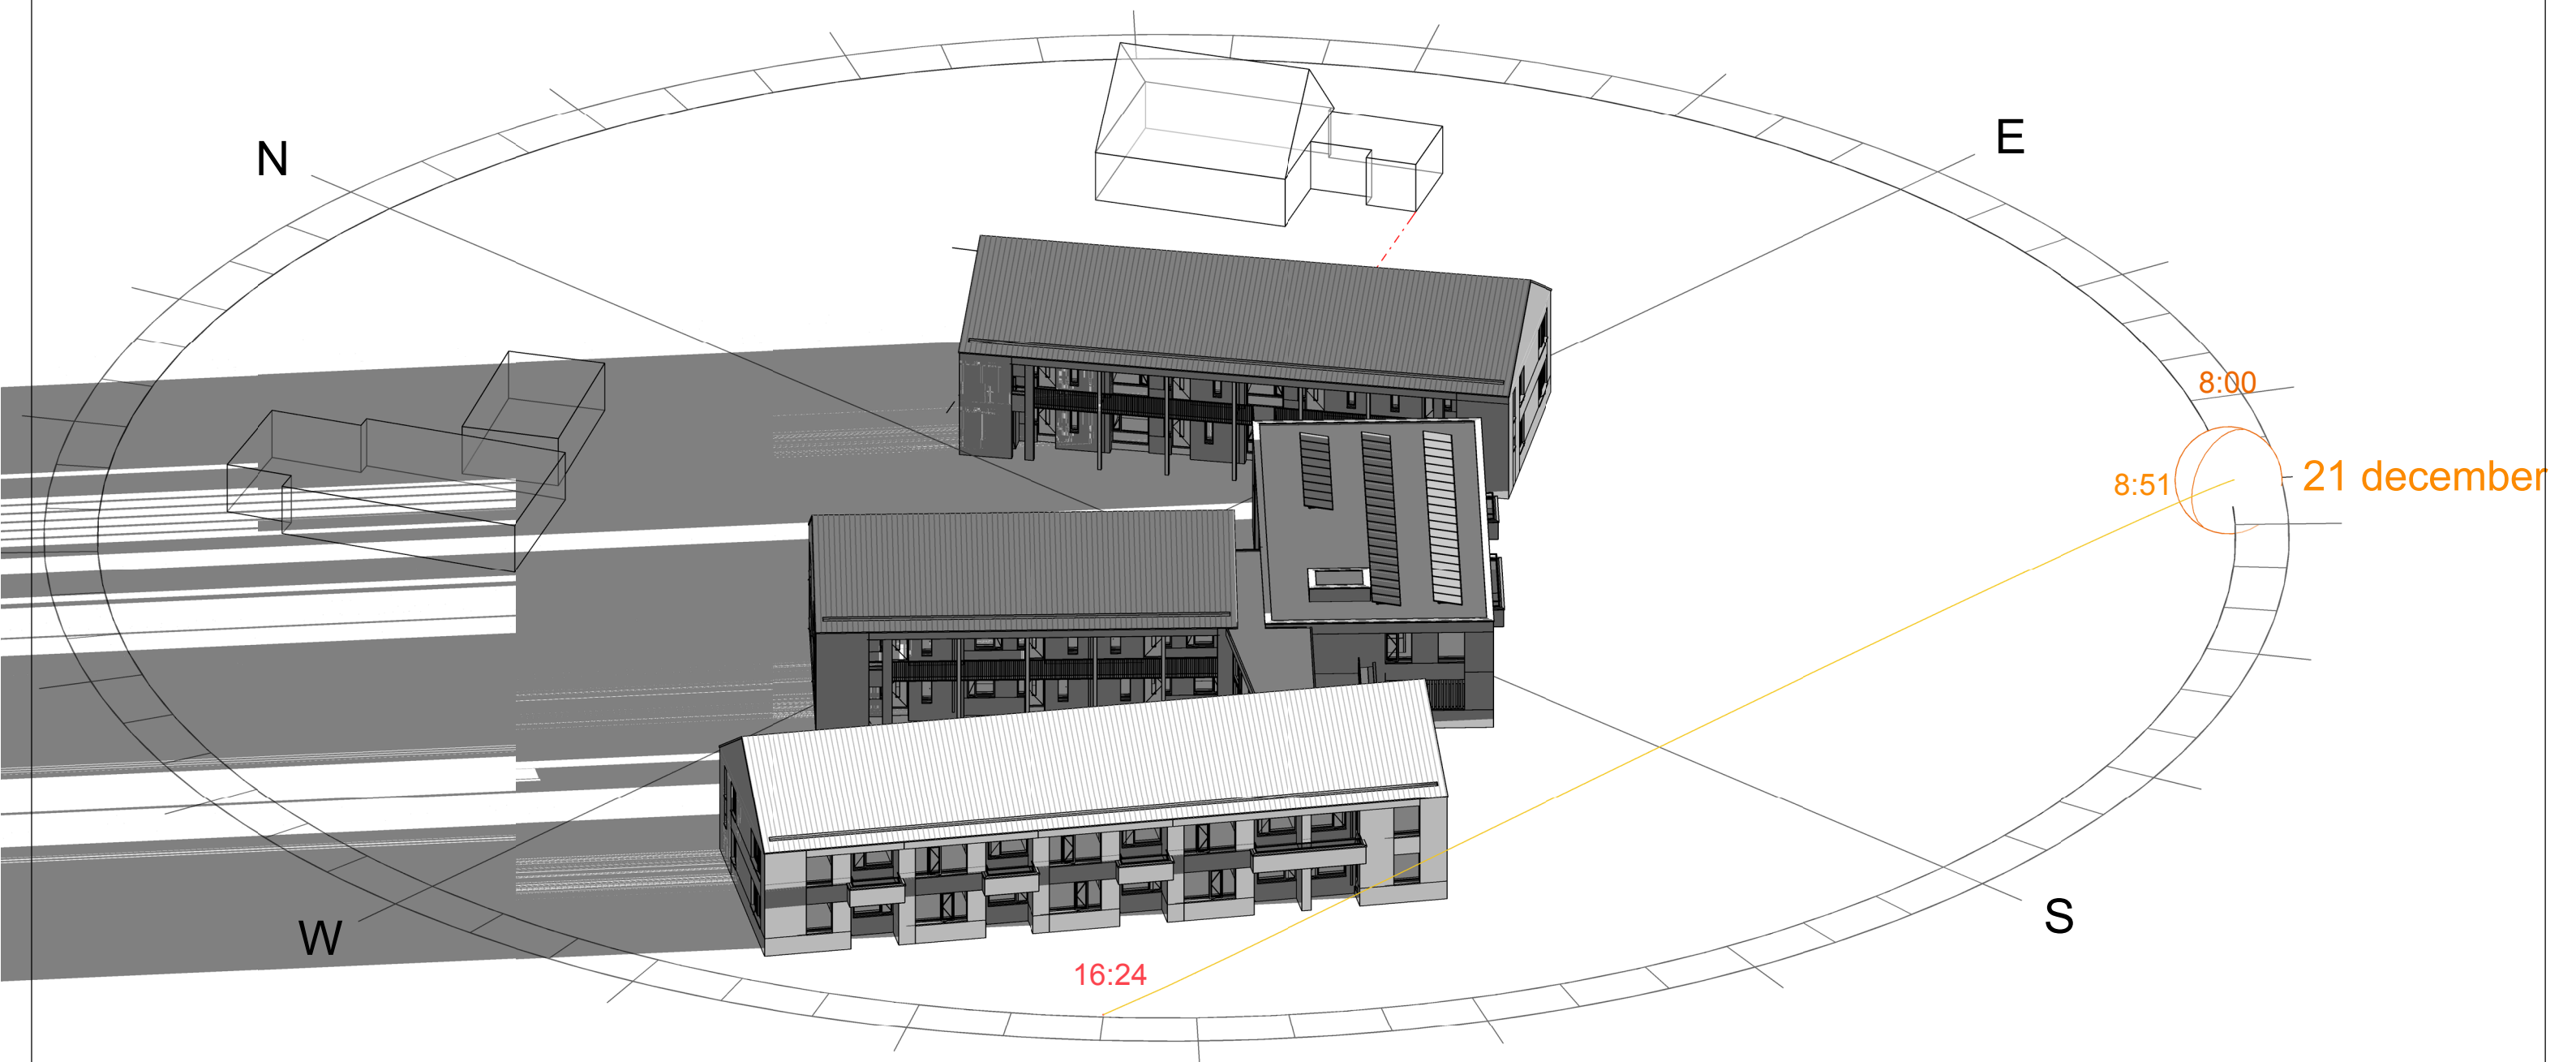

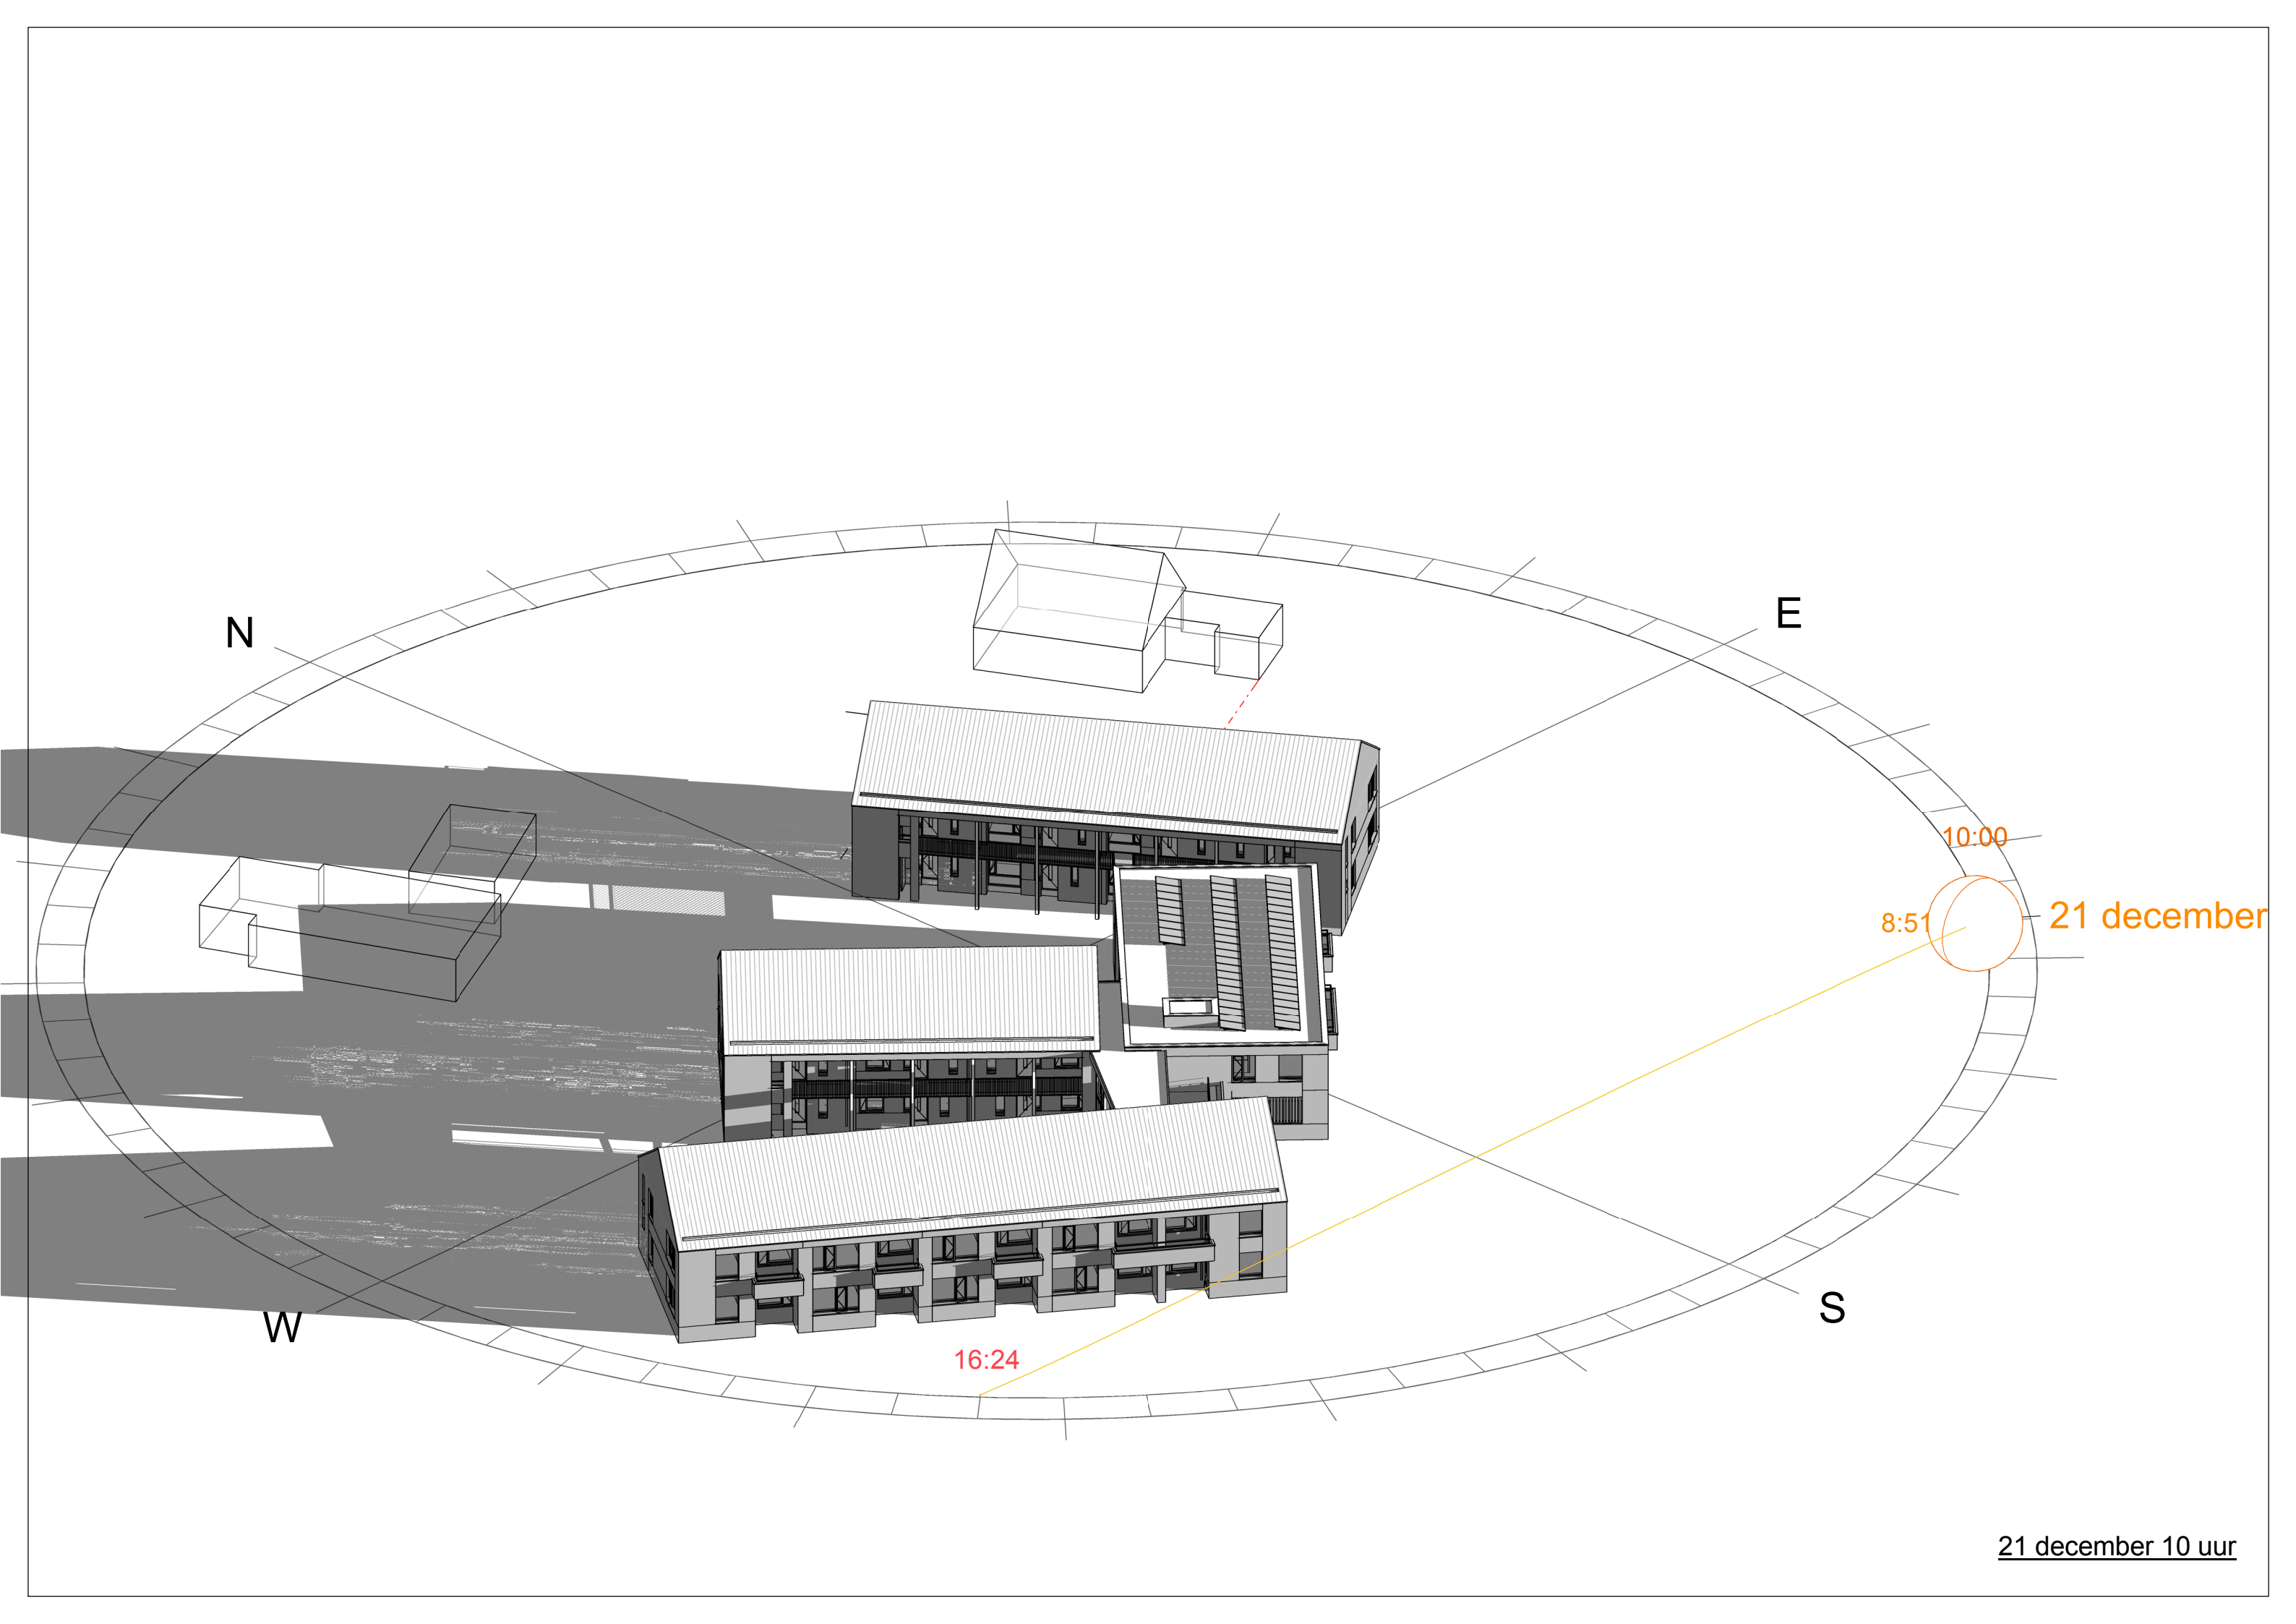

10:00
8:51
21 december

16:24

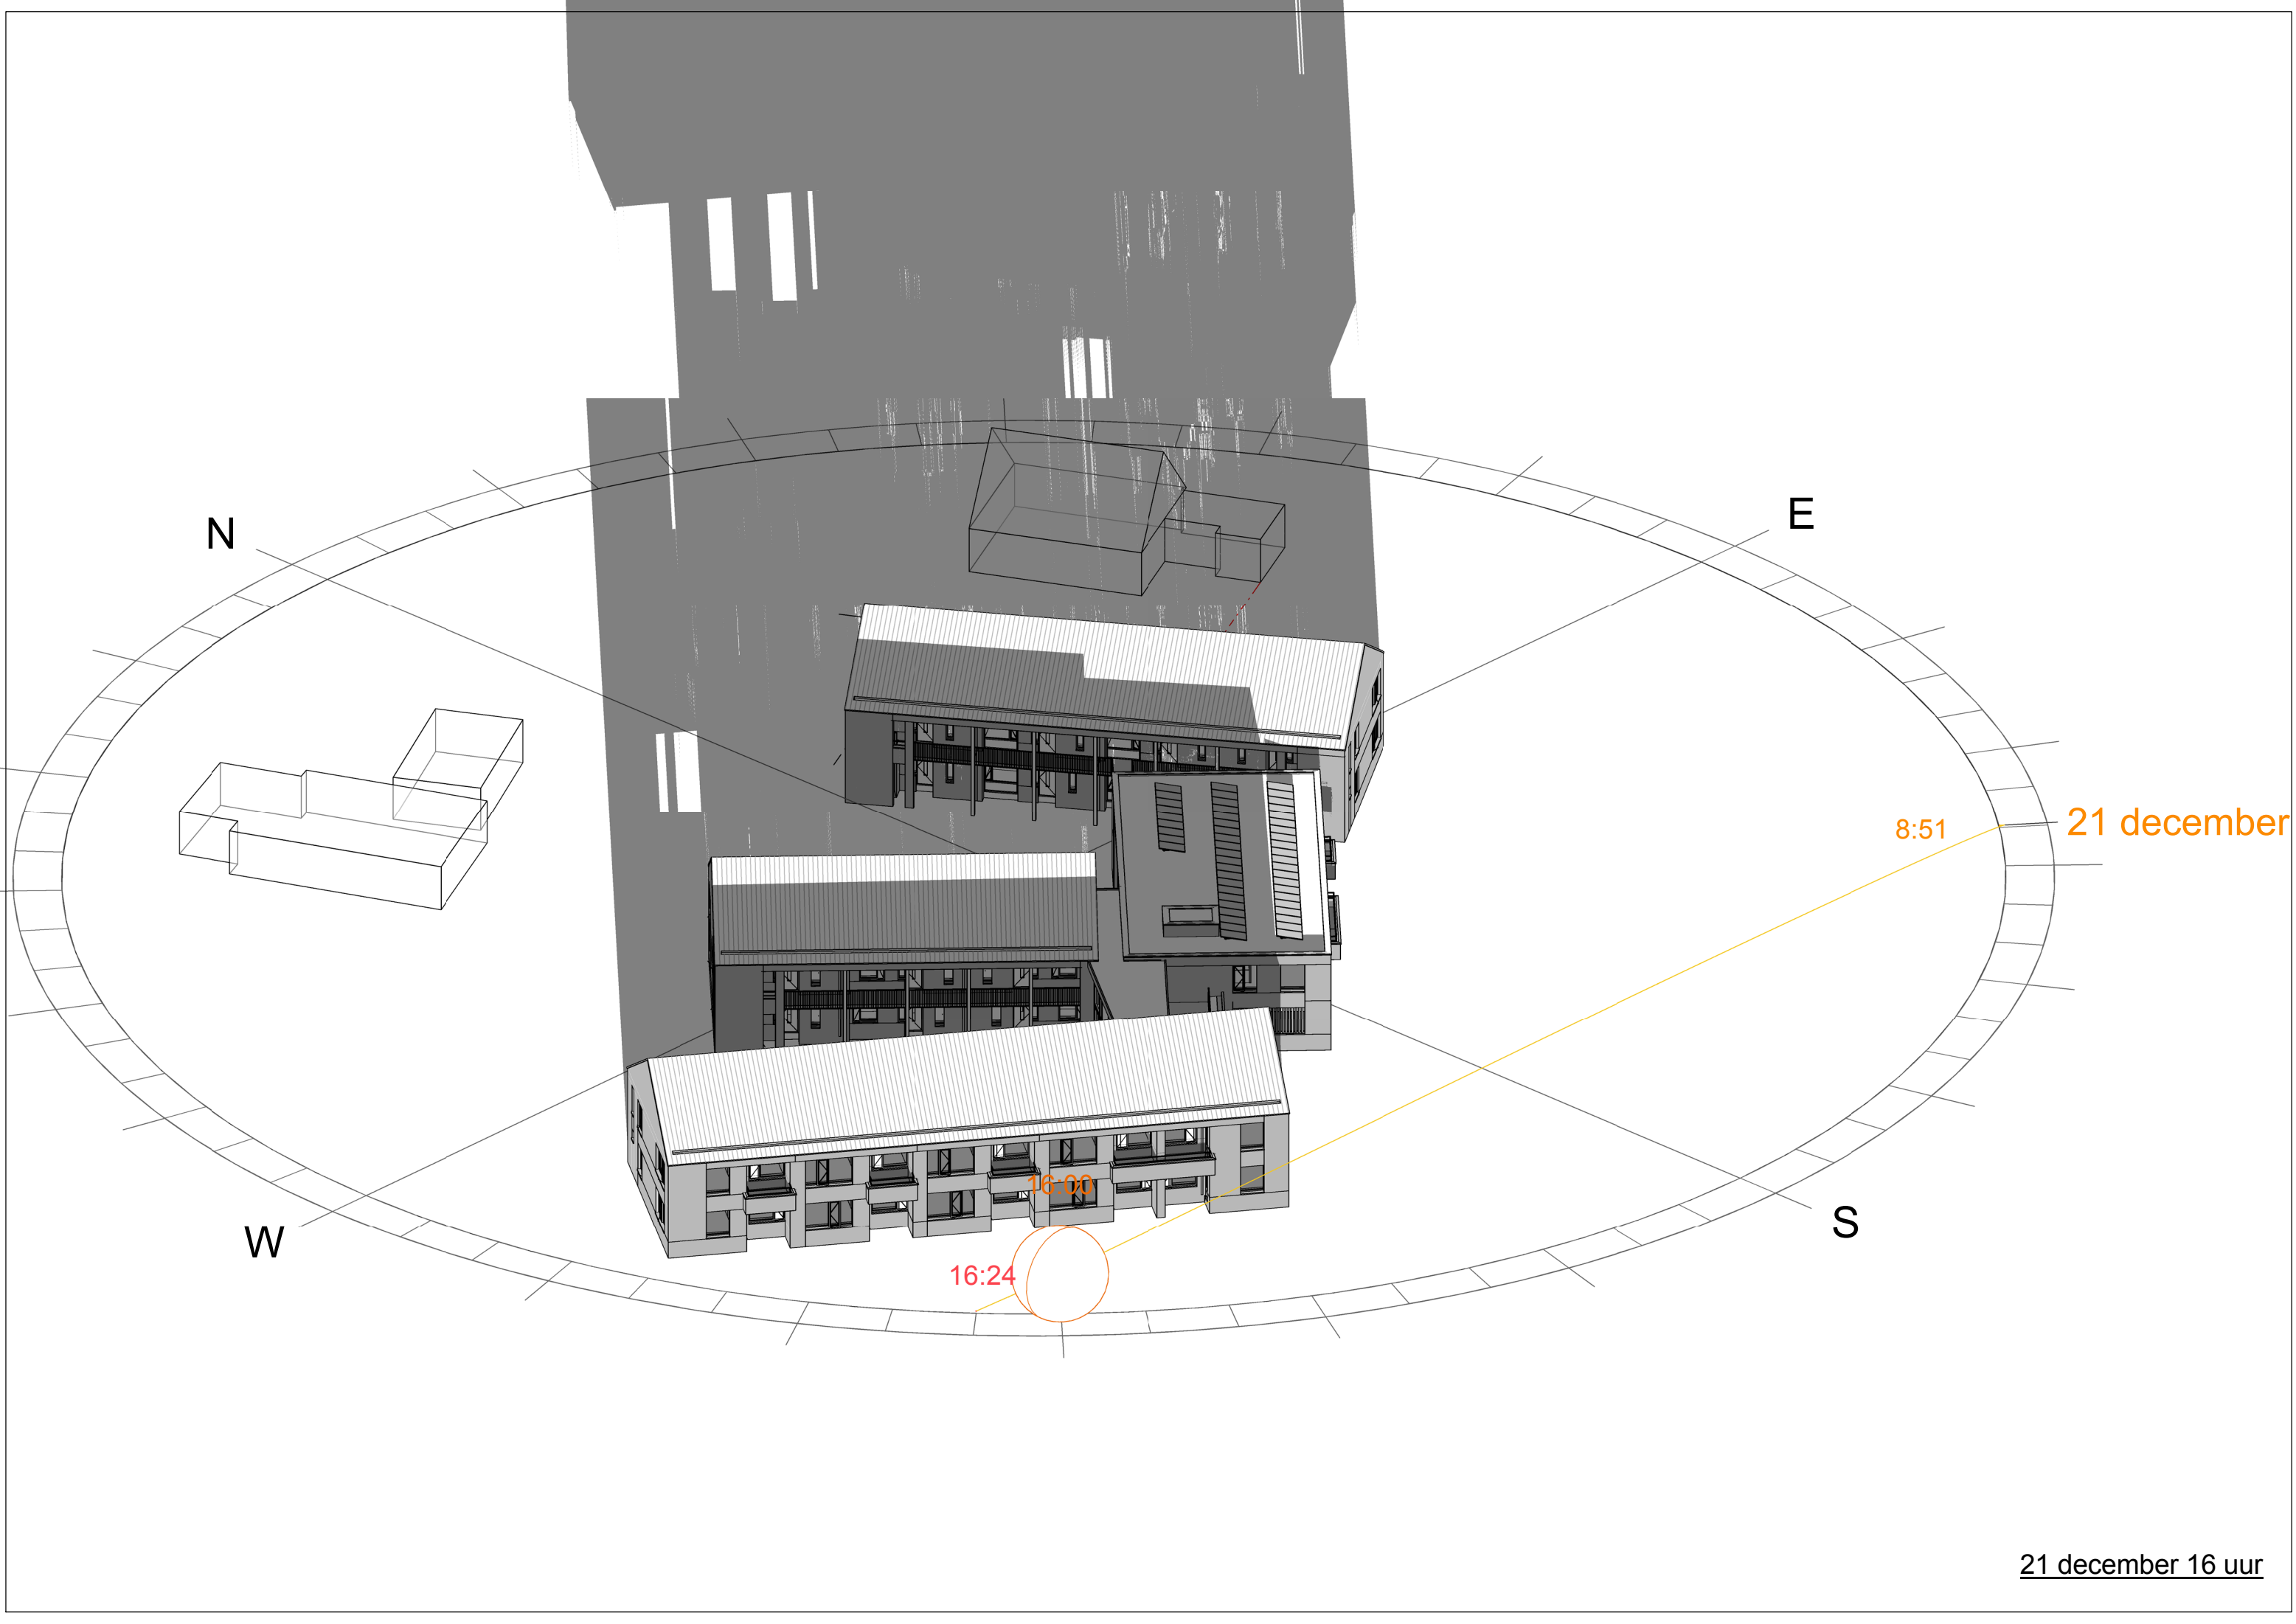

8:51 21 december

16:00
16:24