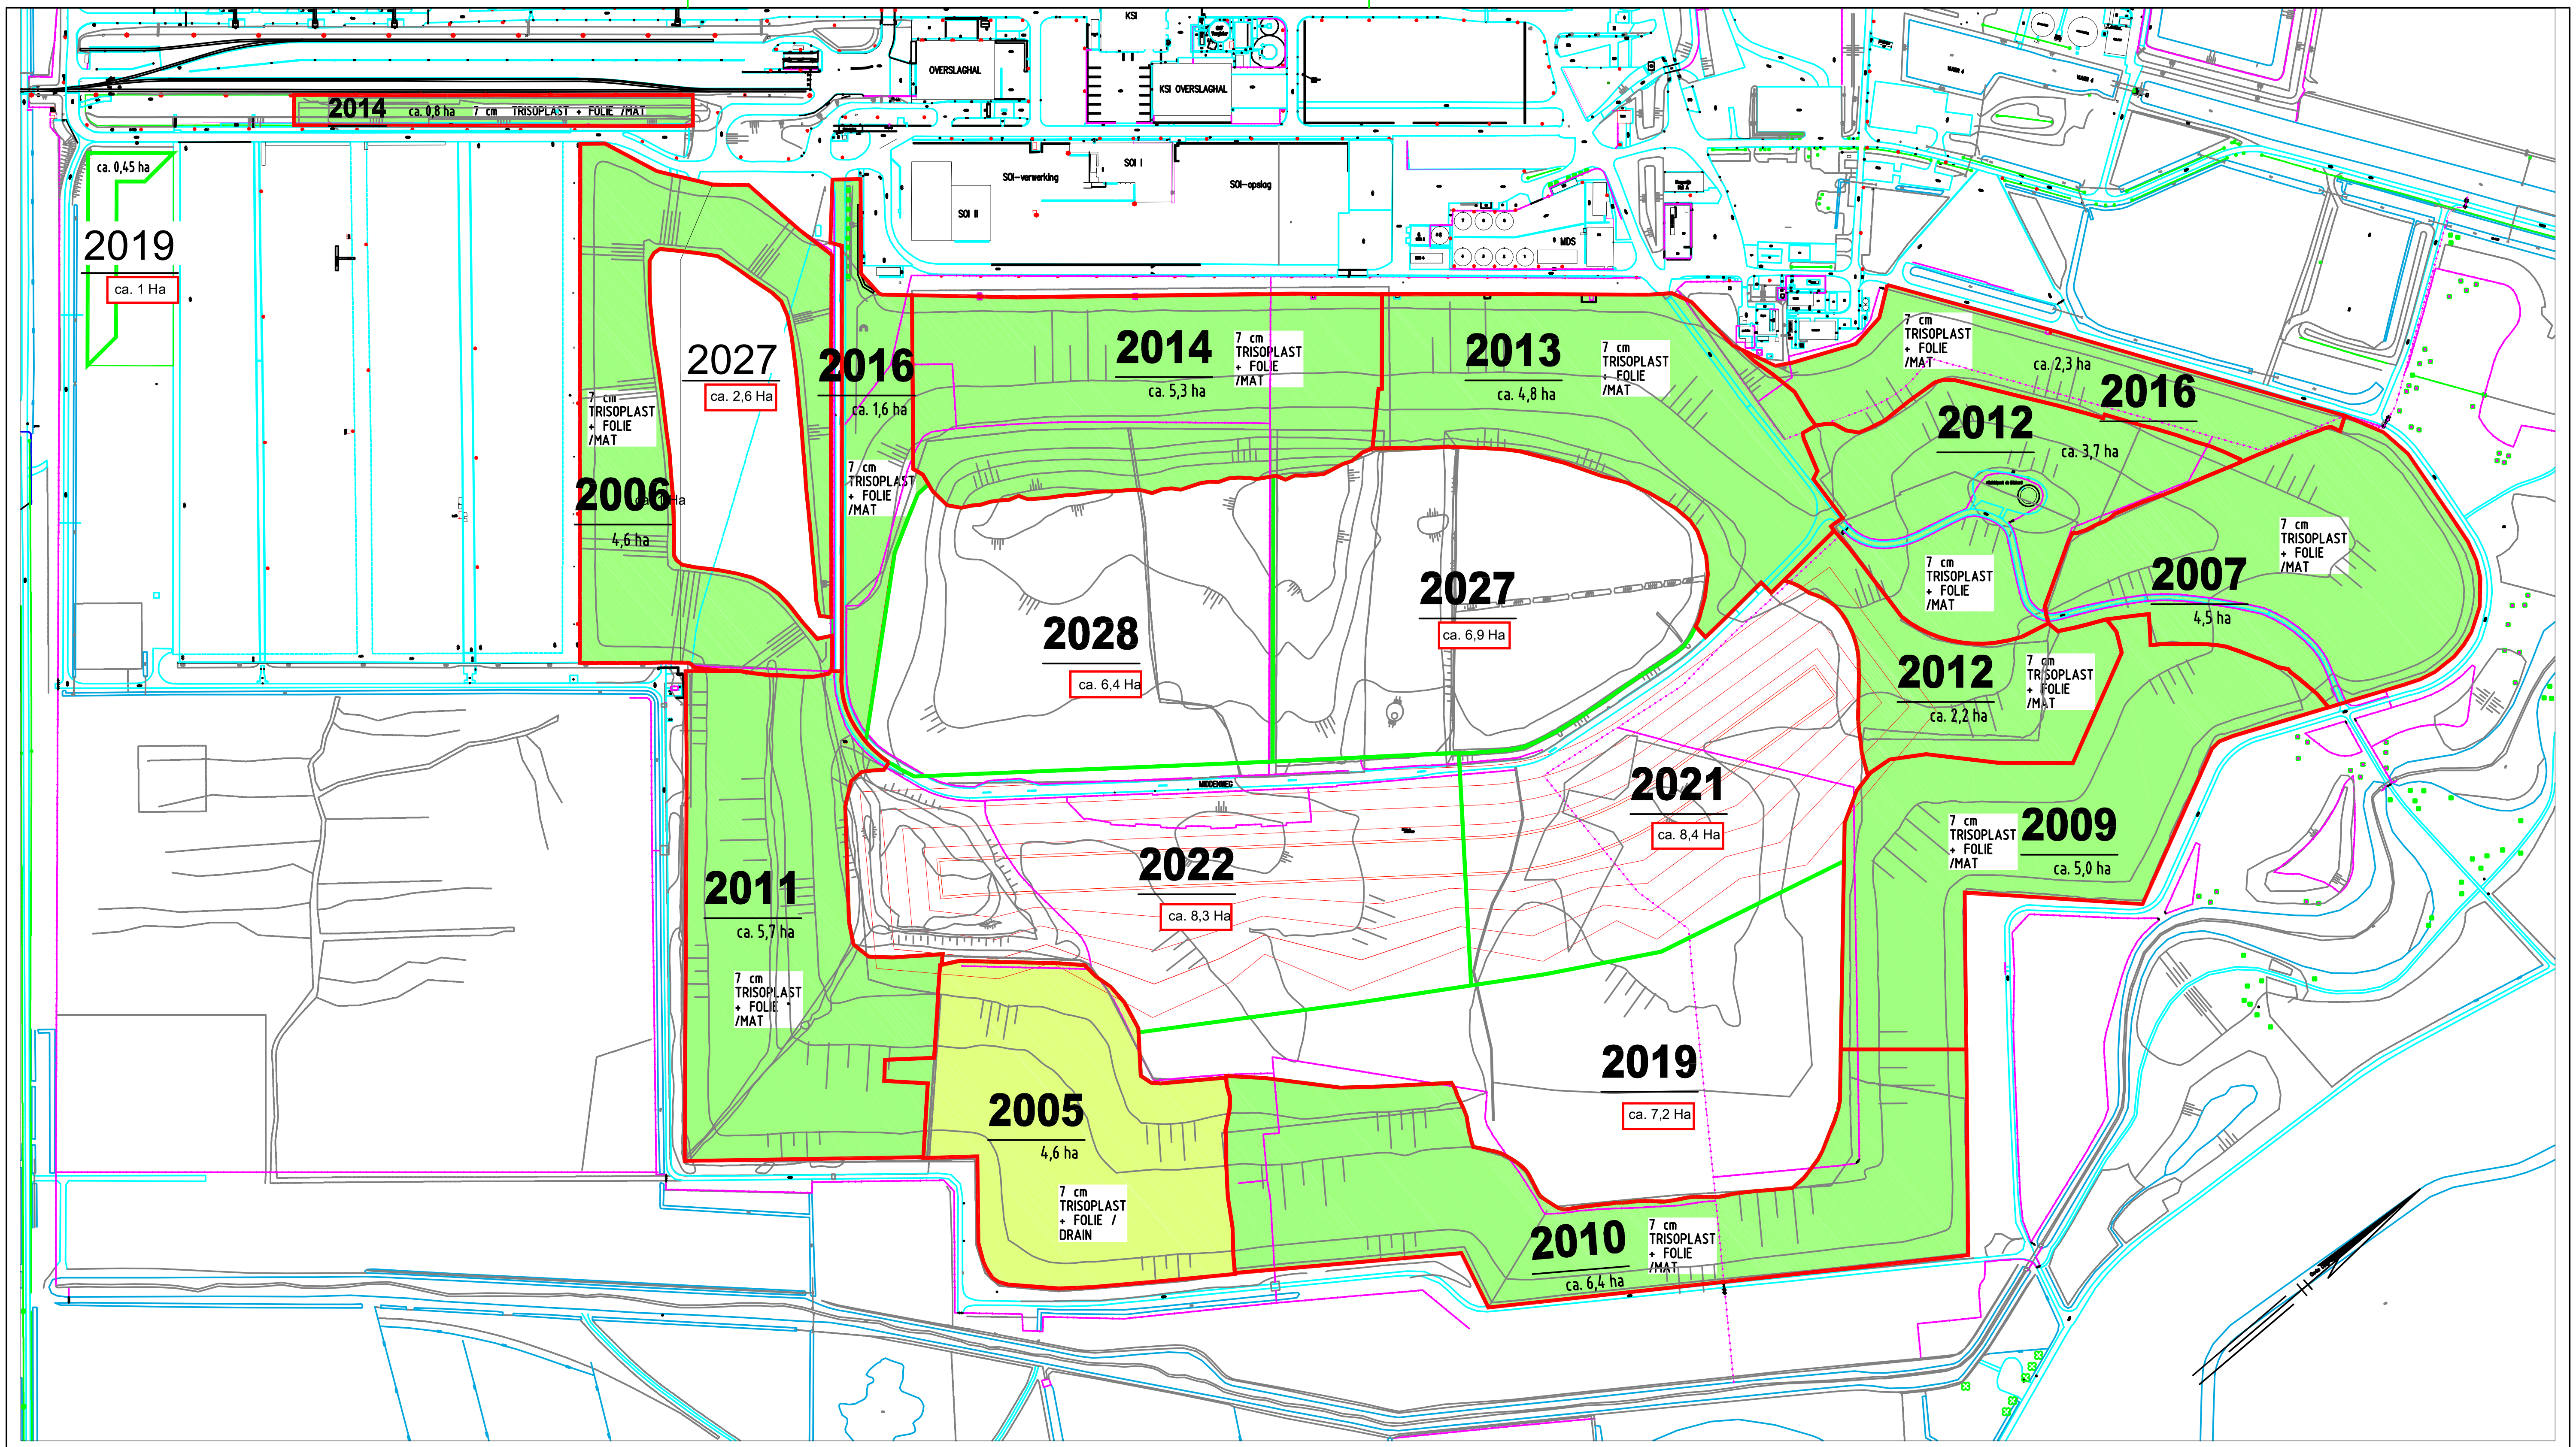
2014
ca. 0,8 ha
7 cm TRISOPLAST + FOLIE /MAT
OVERSLAGHAL
KSI
KSI OVERSLAGHAL
SOI-verwerking
SOI I
SOI II
SOI-opslag
MDS
ca. 0,45 ha
2019
ca. 1 Ha
2027
ca. 2,6 Ha
7 cm TRISOPLAST + FOLIE /MAT
2006
4,6 ha
2016
ca. 1,6 ha
7 cm TRISOPLAST + FOLIE /MAT
2014
ca. 5,3 ha
7 cm TRISOPLAST + FOLIE /MAT
2013
ca. 4,8 ha
7 cm TRISOPLAST + FOLIE /MAT
7 cm TRISOPLAST + FOLIE /MAT
ca. 2,3 ha
2016
2012
ca. 3,7 ha
2028
ca. 6,4 Ha
2027
ca. 6,9 Ha
7 cm TRISOPLAST + FOLIE /MAT
2007
4,5 ha
7 cm TRISOPLAST + FOLIE /MAT
2012
ca. 2,2 ha
7 cm TRISOPLAST + FOLIE /MAT
MIDDENWEG
2021
ca. 8,4 Ha
2009
ca. 5,0 ha
7 cm TRISOPLAST + FOLIE /MAT
2011
ca. 5,7 ha
7 cm TRISOPLAST + FOLIE /MAT
2022
ca. 8,3 Ha
2019
ca. 7,2 Ha
2005
4,6 ha
7 cm TRISOPLAST + FOLIE / DRAIN
2010
ca. 6,4 ha
7 cm TRISOPLAST + FOLIE /MAT

2005 VERWACHT TIJDSTIP OP / TIJDSTIP STORTBESLUIT NIVEAU

🟩 GRENSLIJN VERWACHTE AFDEKPROJECT

🟥 GRENSLIJN GEREED AFDEKPROJECT

Bijlage 4.3-c

Tekeningnummer
Leverancier :

Rev.	Omschrijving	Datum	Naam	Gec.
A	Nieuwe indeling	10-04-2017	R.K	

Attero Projectnr. / besteknr. :
Datum: 26-10-2011 Naam: L.P. Gec.:
Filenaam: 0604018-E_2017.dwg
Attero documentnummer : 111026

Status: INFO
Bestand: dwg

Alle rechten voorbehouden
Schaal: 1:5000 Formaat: A3
Rev.: A dd.: 10-04-2017
=
+

attero
energiek met milieu

VAMweg 7 9418 TM Wijster
Postbus 5 9418 ZG Wijster
Tel (088) 5501000
Fax (088) 5501210

Project: ATTERO LOCATIE WIJSTER
NAZORGPLAN 2017

Omschrijving: STORT
DUBBELE BOVENAFDICHTING

Aantal: 3
Blad: 3