


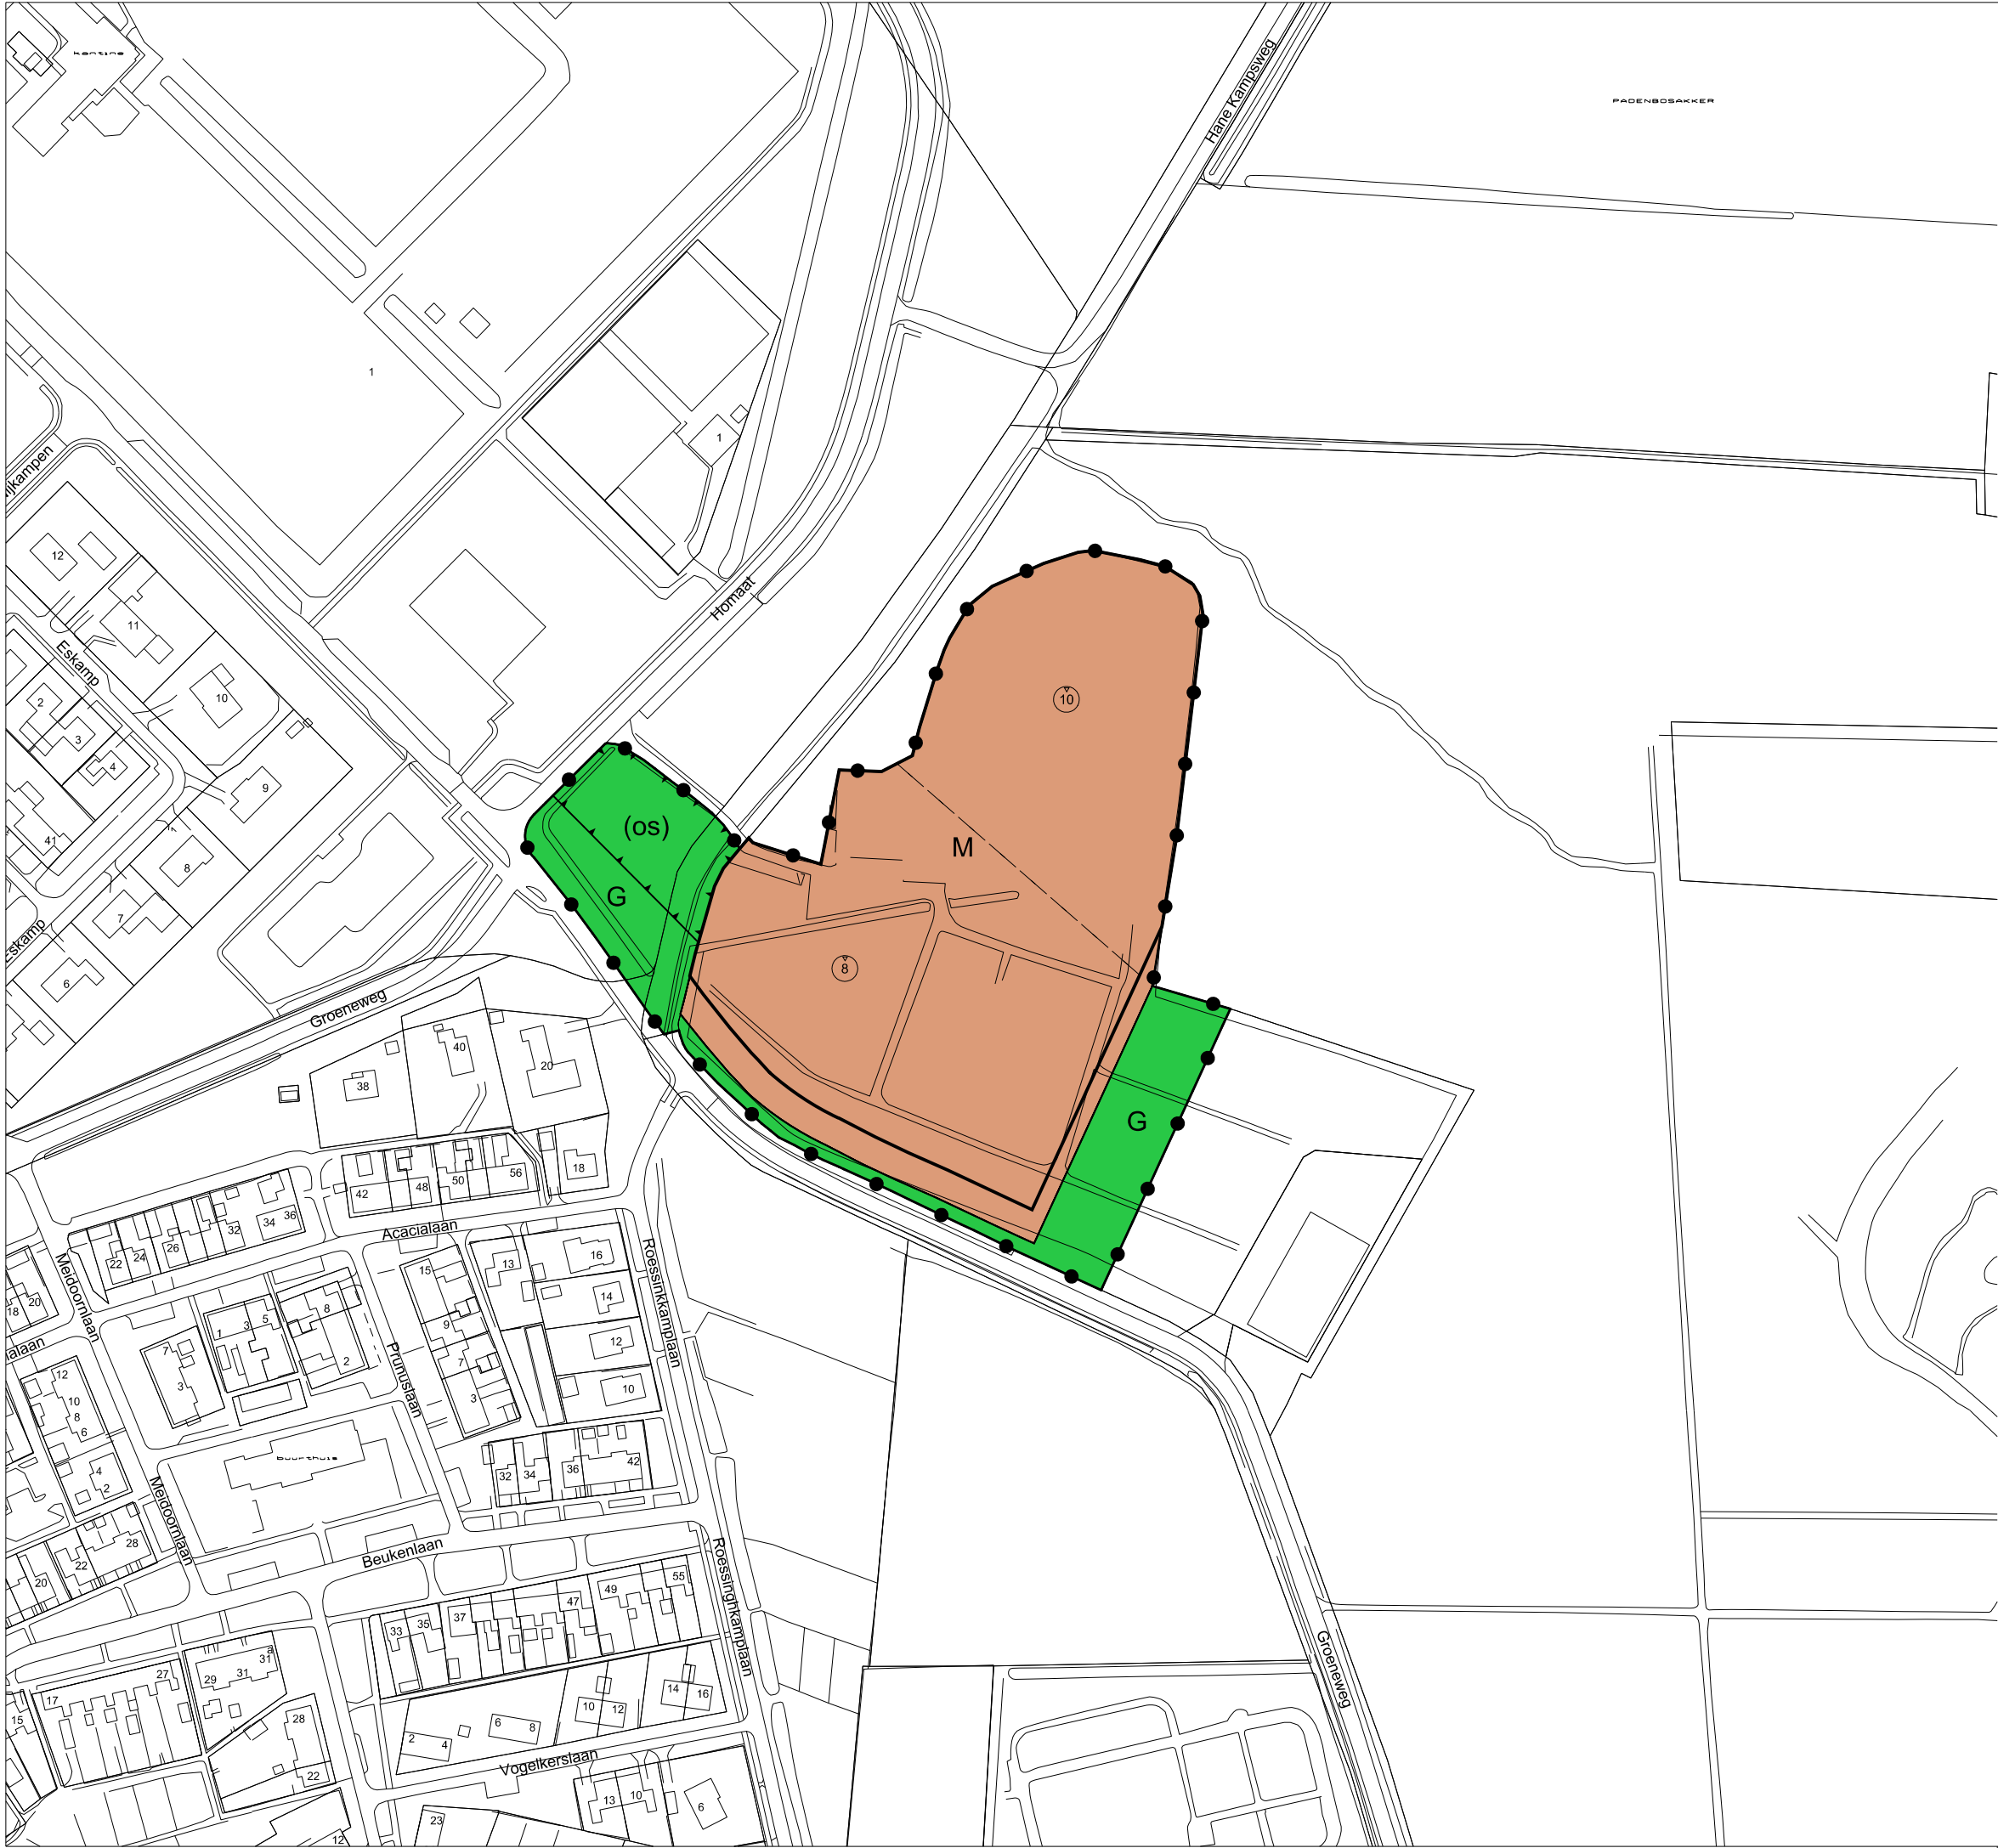

Plangebied

Plangebiedgrens

Bestemmingen

G Groen

M Maatschappelijk

Bouwvlak

bouwvlak

Functieaanduiding

(os) ontsluiting

Maatvoeringaanduidingen

B maximale bouwhoogte (m)

Verklaringen

Bestaande bebouwing en kadastrale ondergrond

Gemeente Midden - Drenthe
Voorontwerpbestemmingsplan
'MFA Westerbork'
Verbeelding

IDN:	NL.IMRO.1731.MFAWesterbork-V001
Getekend door:	LM
Vaststelling:	..
Datum:	26 november 2012
Tekeningnummer:	TEK01-0252049-01D

CROONEN ADVISEURS
ruimtelijke vormgeving & ordening

Hoff van Hollerland 7 5243 SR Roemenen Postbus 435 5240 AK Roemenen
T (073) 523 39 00 F (073) 523 39 99 E info@croonen.nl www.croonenadviseurs.nl

0 10 20 30m
A3 schaal 1:2000