

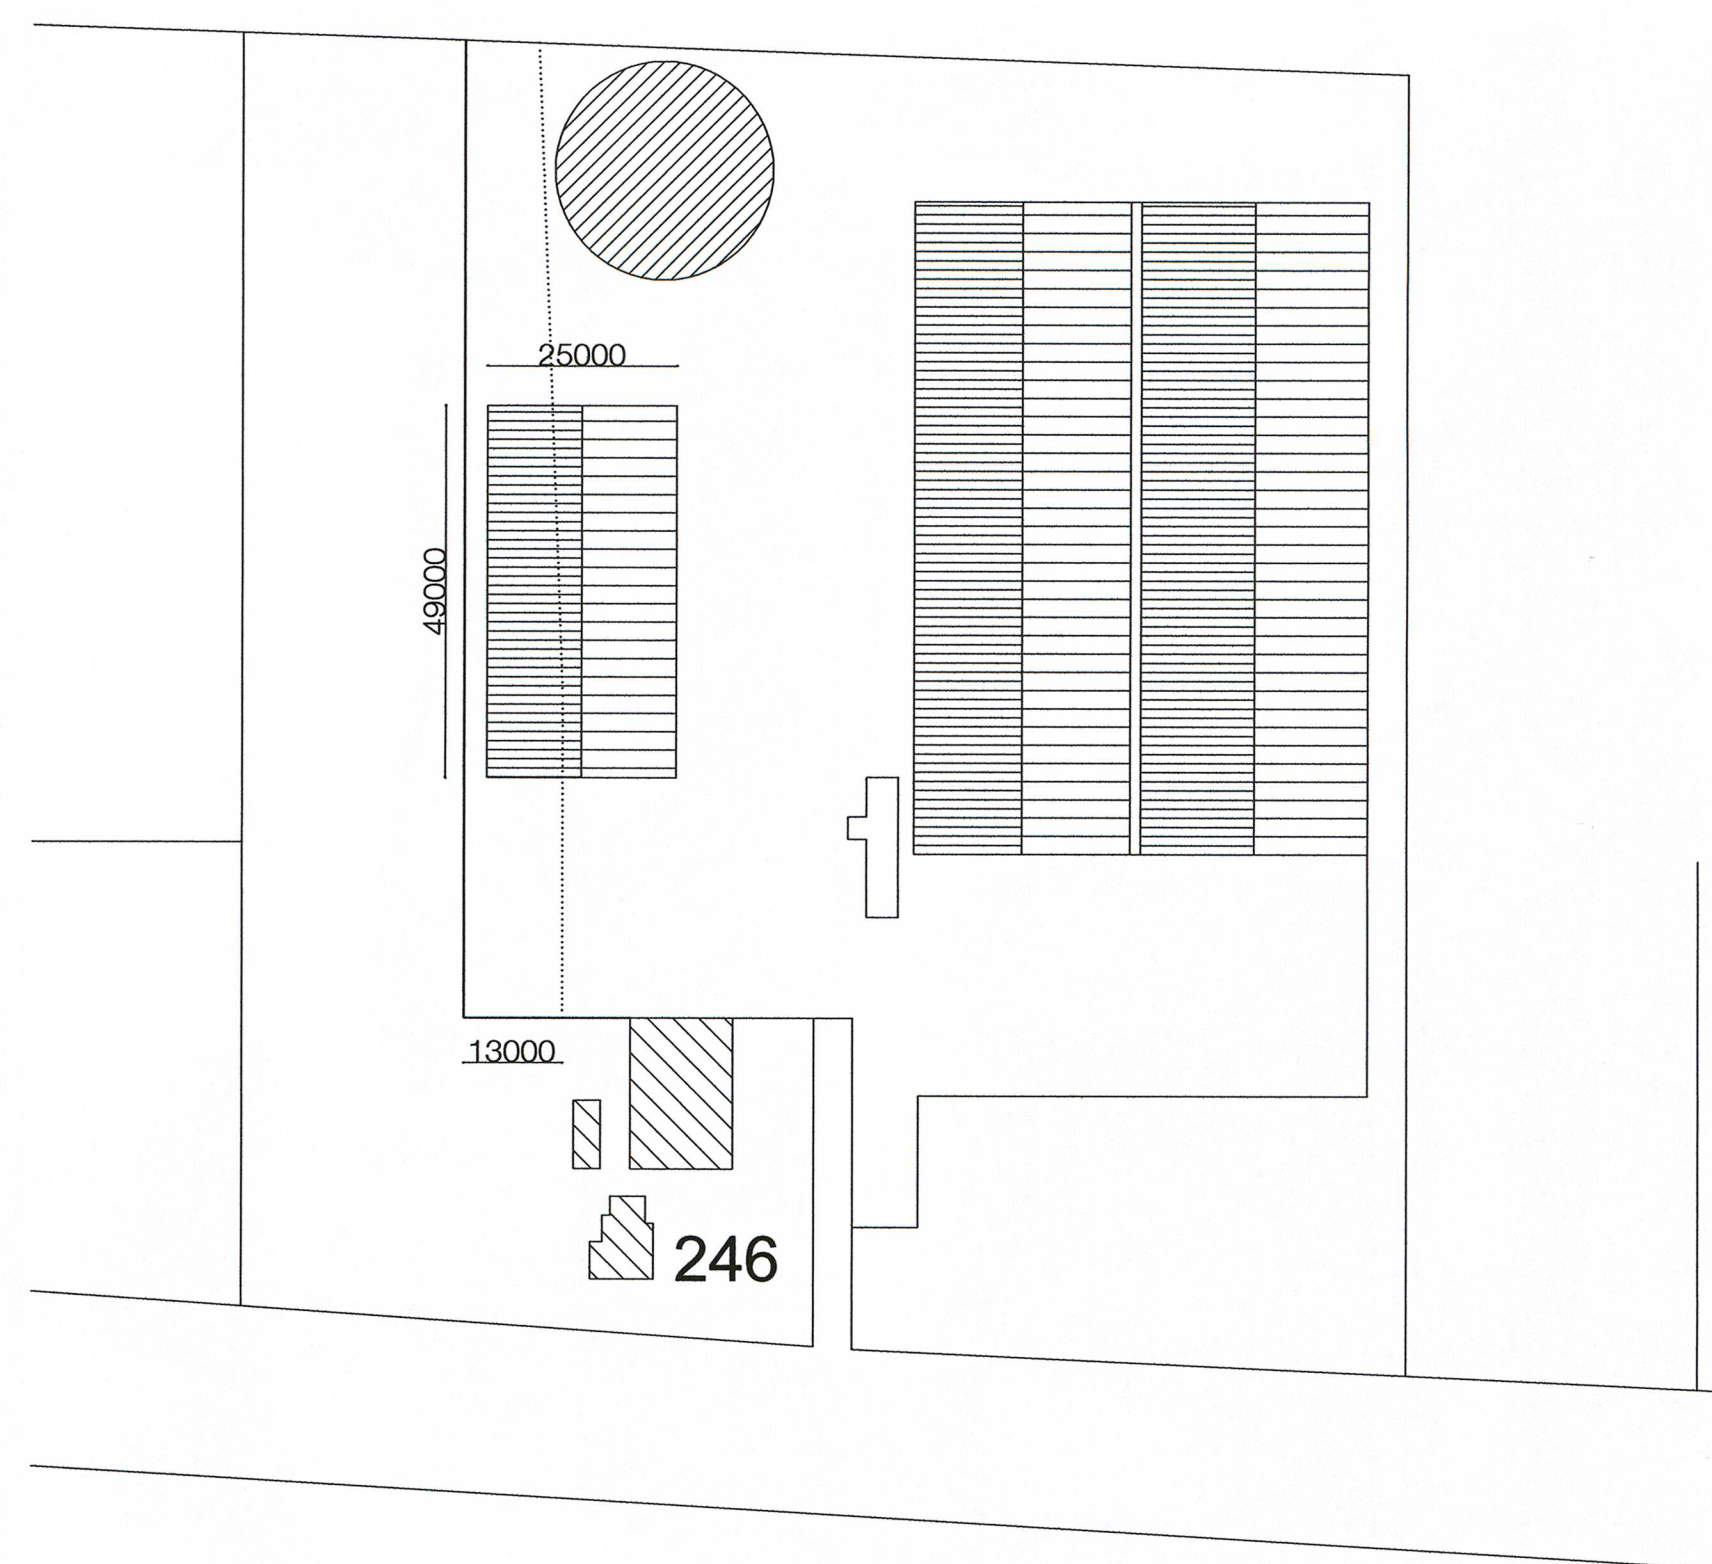
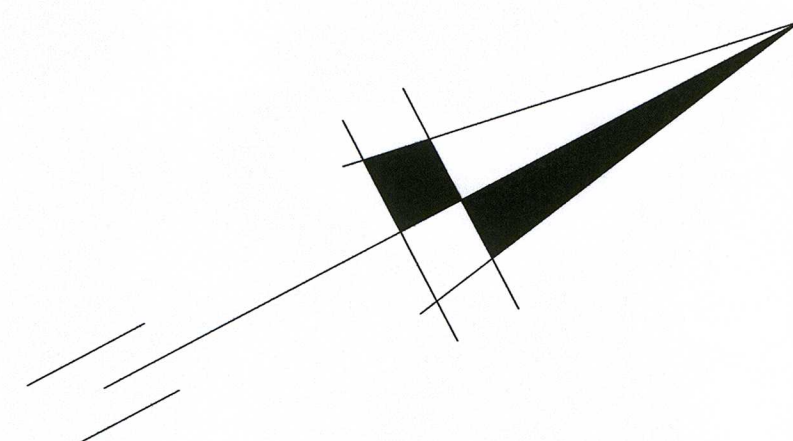
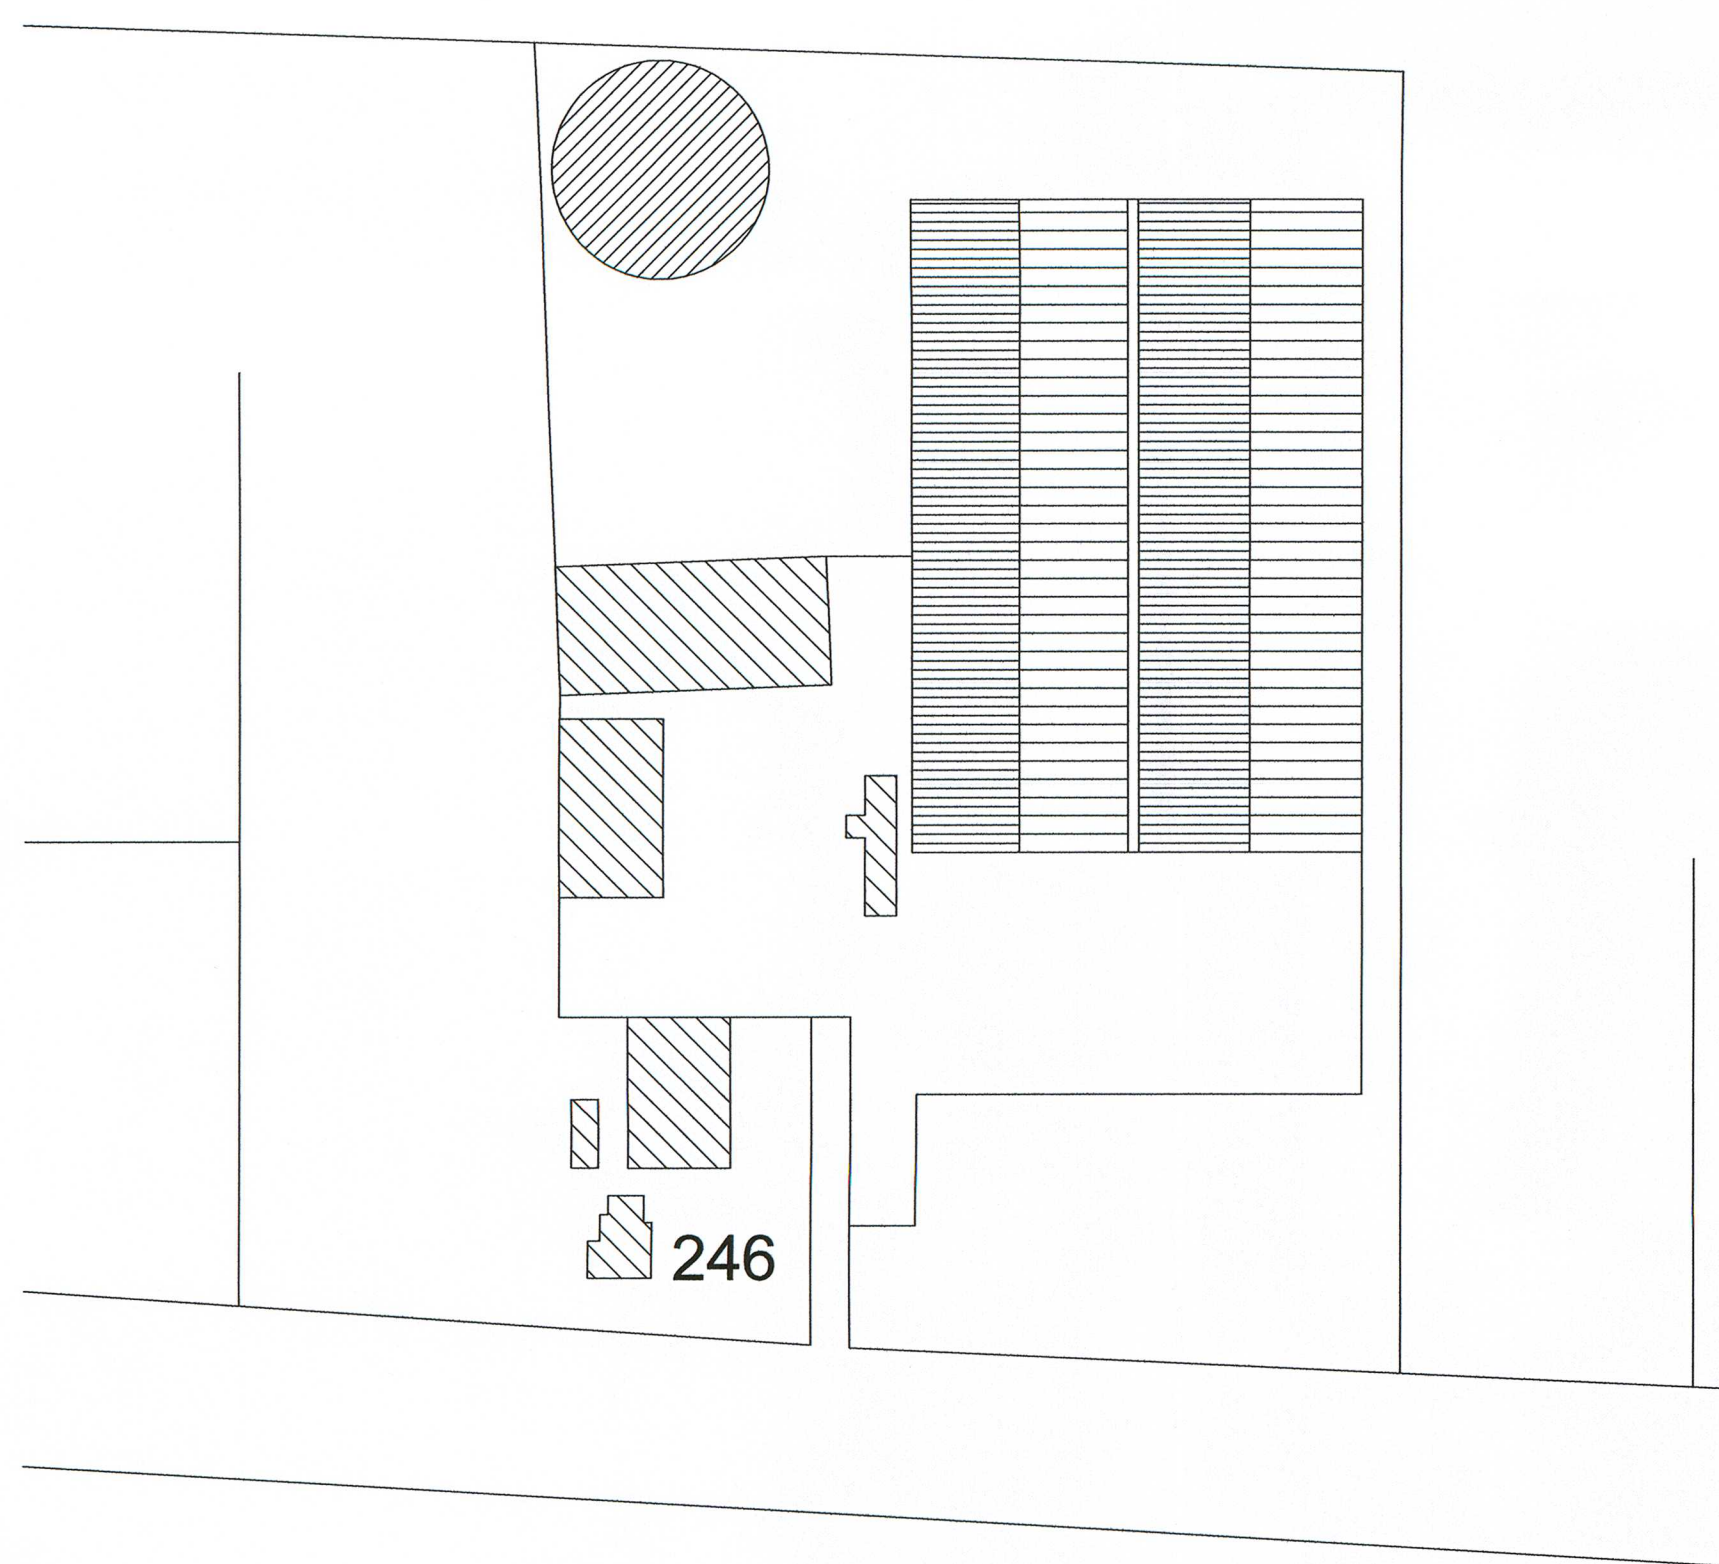
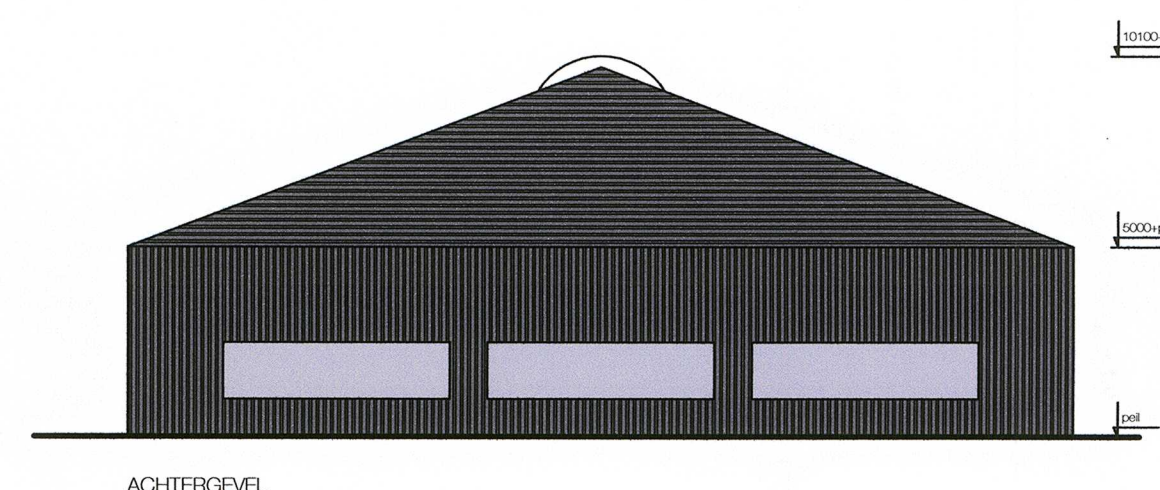
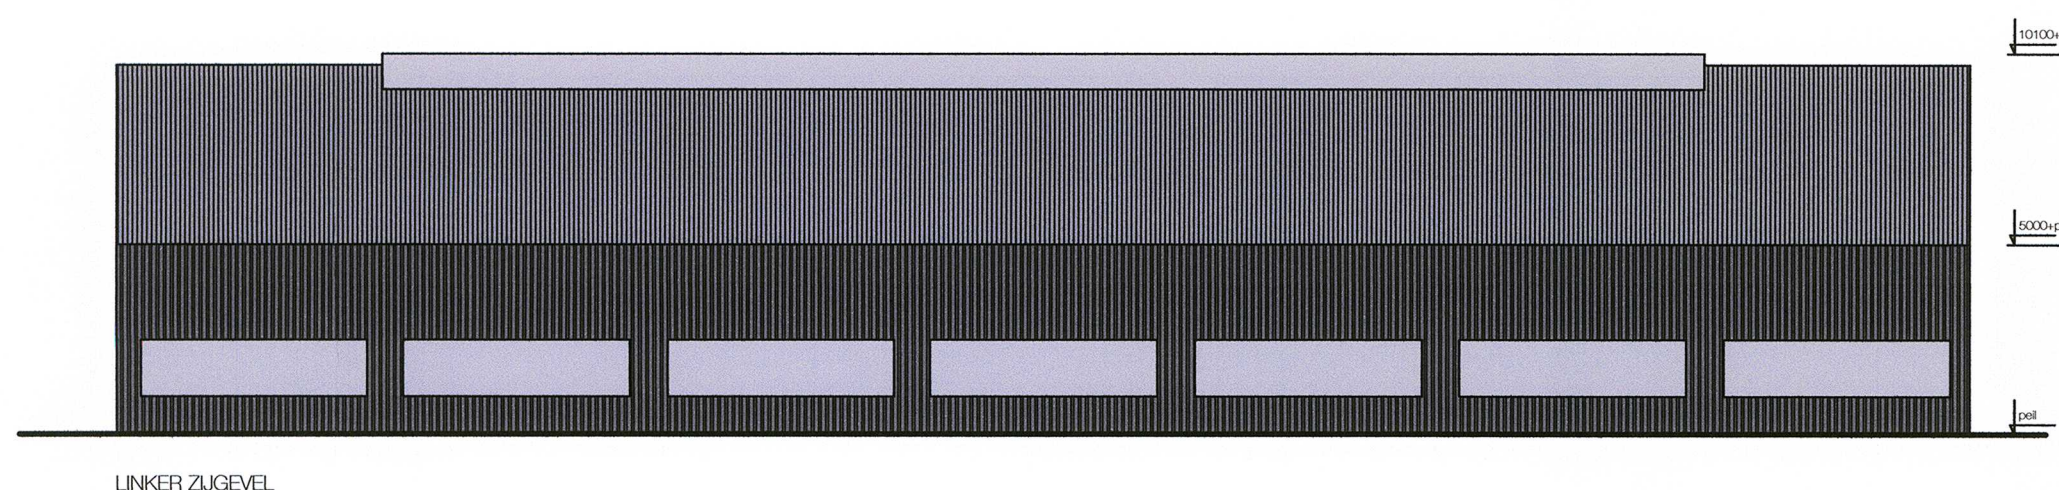


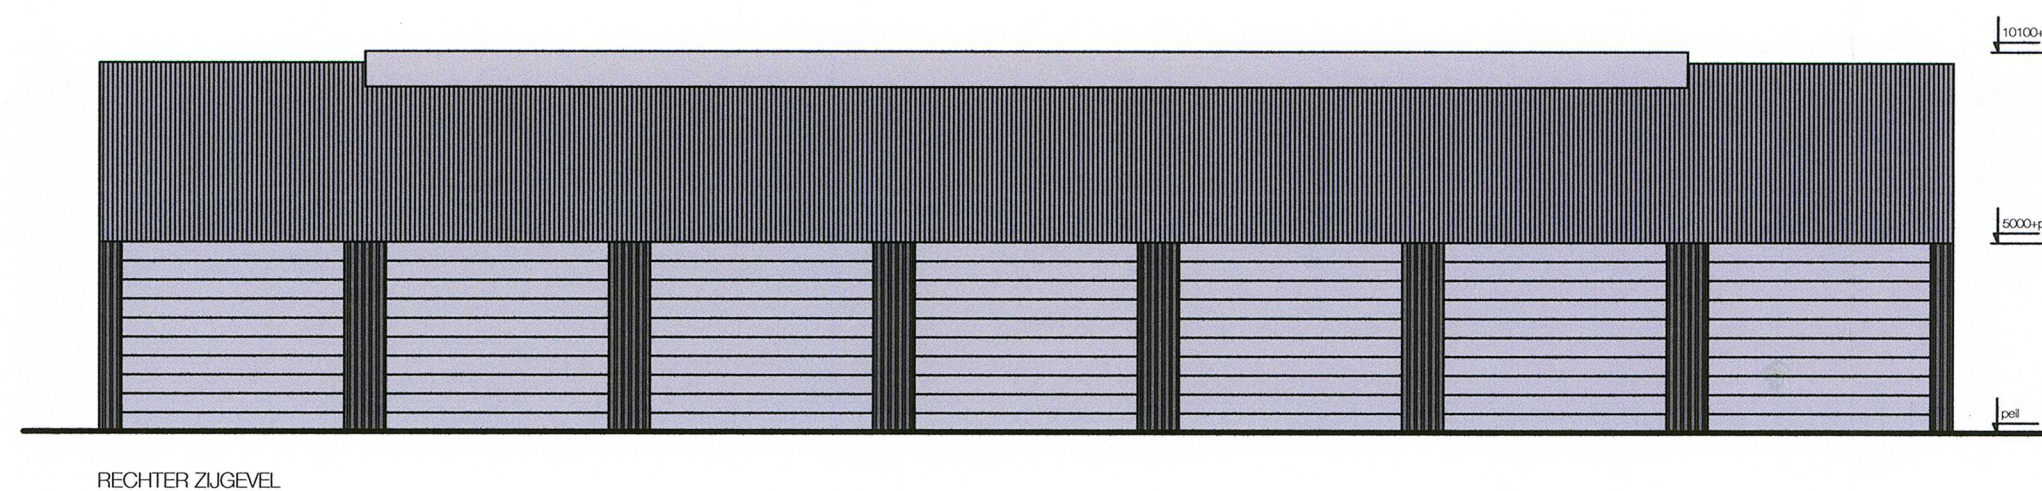

BESTAANDE SITUATIE

Situatie 1:1000
Gemeente Smilde
Sectie A nr. 1173-1082

NIEUWE SITUATIE

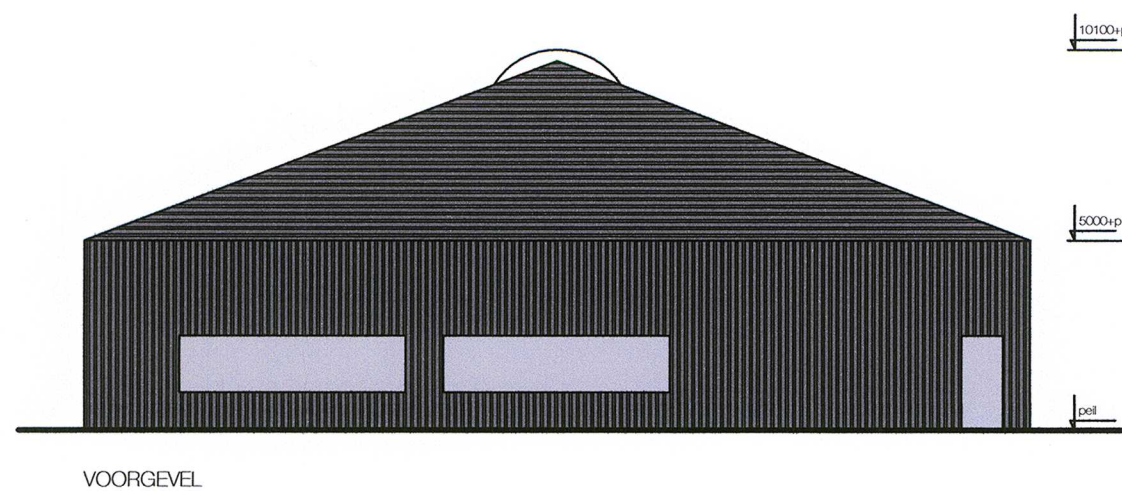

VANDERSALM
L bouwkundig ontwerp- en adviesbureau J

Leggelo 60 telefoon 0521 59 35 38 e-mail info@vandersalm-bou.nl
7901 PZ Dwingelo fax 0521 59 35 28 internet www.vandersalm-bou.nl

PROJECT: Bouw van een nieuwe loods en wijzigen
bouwblok aan Rijksweg 246 te Hoogersmilde

OPDRACHTGEVER: Meilof BV
Rijksweg 246
9423 PH Hoogersmilde

ONDERDEEL: Schetsplan

WERKNUMMER: 608

BLADNUMMER: 001

SCHAAL: 1:200

01 24-01-2013
02
03
04
05
06
07
08
09
10
11
12

AFMETING: A1