

Aan:

**College van burgemeester en wethouders
van de Gemeente Midden Drenthe**

Postbus 24

9410 AA Beilen

Datum 28-01-2013
Kenmerk 10-1214.1 / 13-01686
Betreft: Zienswijze Voorontwerp Bestemmingsplan Drentsche Hoofdvaart

Geachte college,

Middels dit schrijven maakt ondergetekende gebruik van de gelegenheid tot het indienen van een zienswijze op het voorontwerp bestemmingplan Drentsche Hoofdvaart.

Ik ben voornemens om het bouwwerk wat nu op het perceel Sectie G nummer 2967, ook wel plaatselijk bekend als Hoofdweg 232 te Bovensmilde te vervangen door een nieuwbouw woning. Omdat in het voorontwerp bestemmingsplan het bouwvlak nog gepositioneerd is op de plaats van de bestaande woning zouden wij graag een zienswijze willen indienen om het bouwvlak aan te passen aan de situatie zoals bijgevoegd bij deze brief.

Wij vertrouwen erop u zo voldoende te hebben ingelicht en zien uw reactie in afwachting tegemoet.


Met vriendelijke groet,



M. Olijve

M. Olijve
Schoolstraat 56
9421 SN Bovensmilde
Tel. 0592 420949

Bijlage situatie gewijzigd

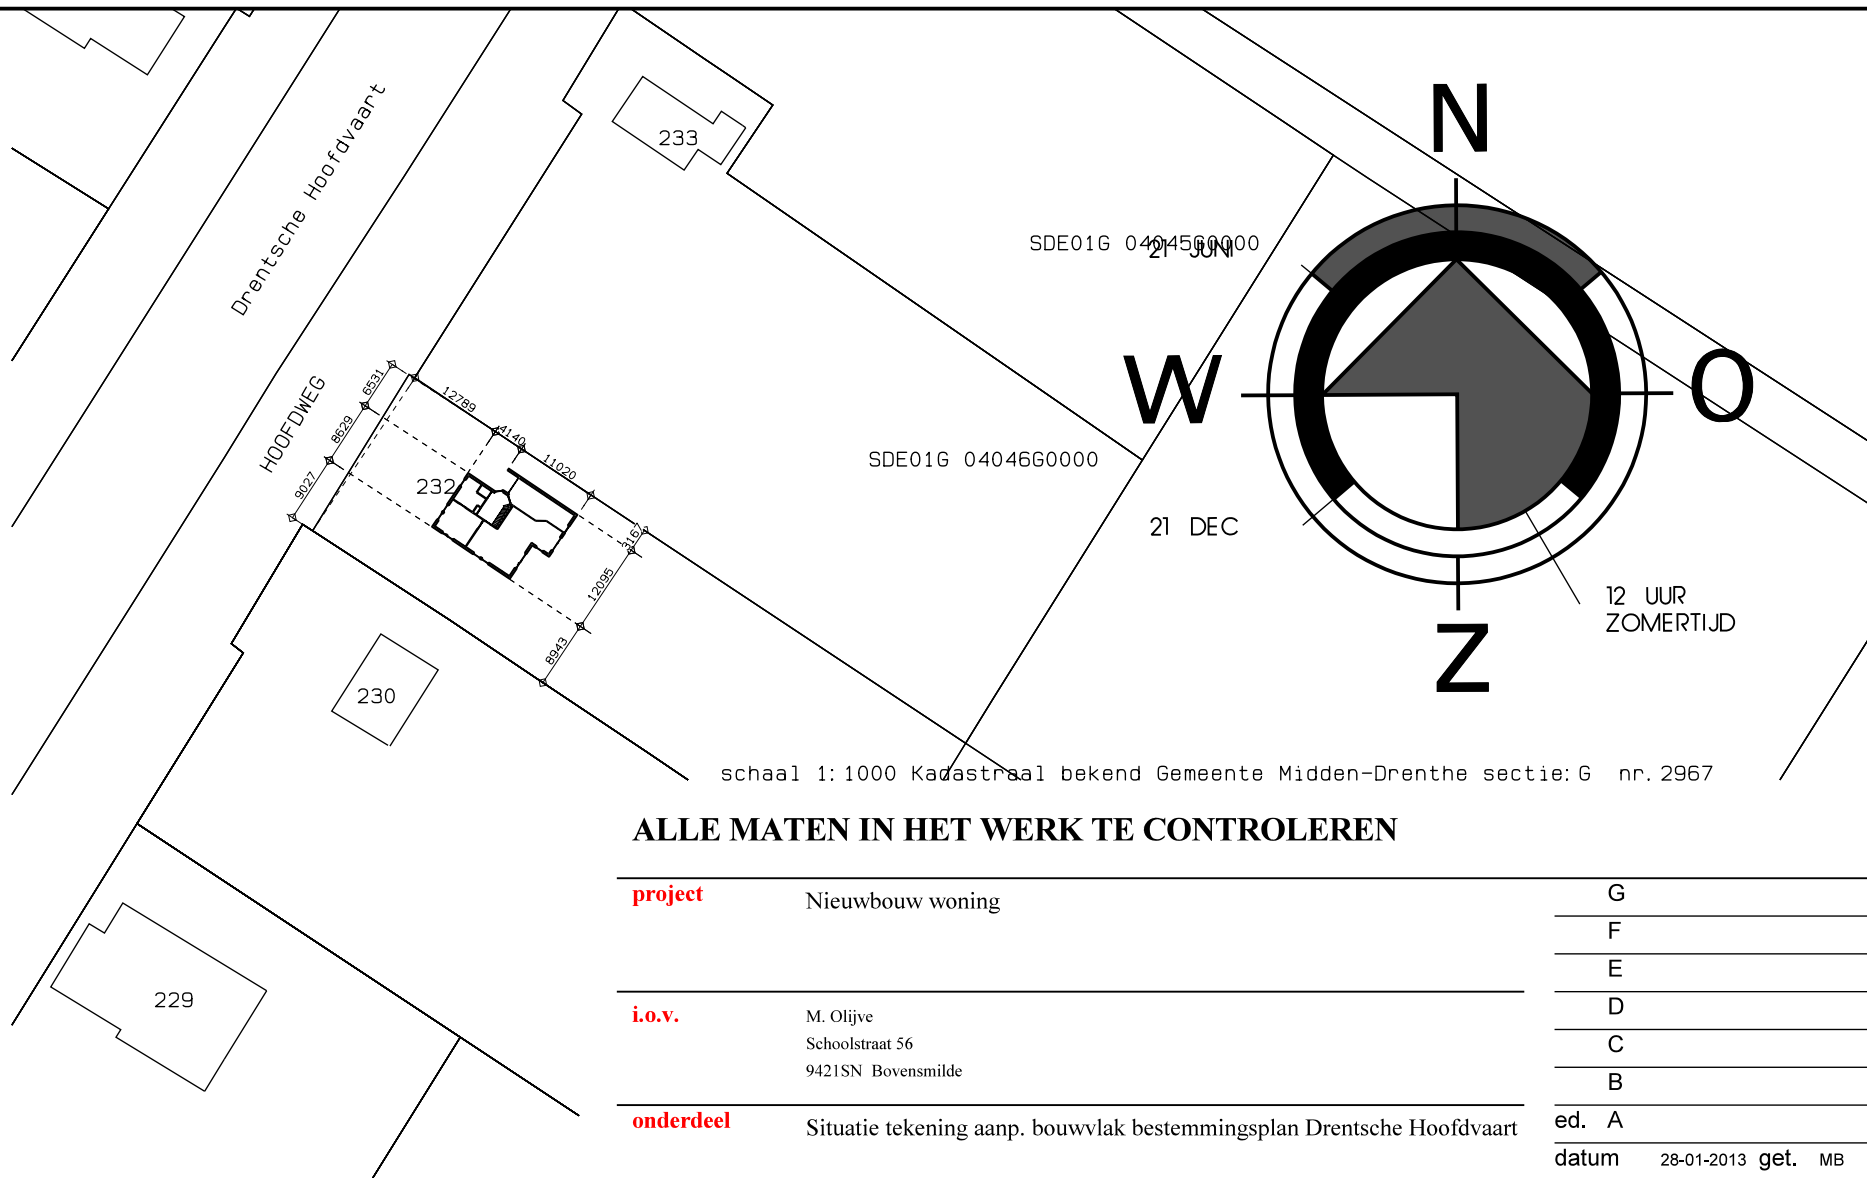

ALLE MATEN IN HET WERK TE CONTROLEREN

project	Nieuwbouw woning
i.o.v.	M. Olijve Schoolstraat 56 9421SN Bovensmilde
onderdeel	Situatie tekening aanp. bouwvlak bestemmingsplan Drentsche Hoofdvaart

G
F
E
D
C
B
ed. A
datum 28-01-2013 get. MB
schaal 1: 1000
werknr. blad


AANNEMERSBEDRIJF
GEBR. BLOMBERG V.O.F

Aann. Bedr. Gebr. Blomberg v.o.f.
 Hoofdweg 64 9422 AJ Smilde
 T: 0592-412554 - F: 0592-413067
 I: www.blomberg-smilde.nl - E: info@blomberg-smilde.nl

SI / 01
 formaat A4

wijz.
code

