GEMEENTE MIDDEN-DRENTHE

ONTVANGEN 19 FEB. 2013

19 FEBRUARI 2013

GEMEENTE MIDDEN-DRENTHE

1128

zienswijzenformulier

Ontwerpbestemmingsplan Drentsche Hoofdvaart

Naam	Mts. Daling
Adres	Vaartweg 101
Postcode + Plaats	9422 CV Smilde
Telefoonnummer	0592-459244
E-mail	martendaling@hotmail.com

Zienswijze

Onderwerp:	Arch waarde 2
	Bouwblokgrootte
Reactie/motivering zienswijze:	

- Archeologische waarde 2 is niet reëel voor bouwblok en gehele perceel bij Vaartweg 1a, i.v.m. ontgronding in de jaren zestig en zeventig v.d. vorige eeuw. Zie bijgevoegde stukken. (1 t/m 6)
- Verzoek verruiming bouwblok tot ong. 1,5 ha. i.v.m. bedrijfsontwikkeling. (bijlage 7)

Bijlagen: 1 t/m 7.

Datum:	Handtekening:	Adressering:
19-02-'13		Gemeente Midden-Drenthe College van Burgemeester en wethouders Postbus 24 9410 AA BEILEN

Ontvangstbevestiging Gemeente Midden-Drenthe


Datum:	19 februari 2013
Tijd:	10.47 uur
Gemeentestempel:	
Onderwerp:	Zienswijzeformulier Ontwerpbestemmingsplan Drentsche Hoofdvaart
Aangeleverd door:	Mevr. Daling
Aangenomen door:	Receptie

SECTIE E

SCHAAL 1: 5000

Nº. ONTGRONDING 65 - 1

TOP. BLAD 17A

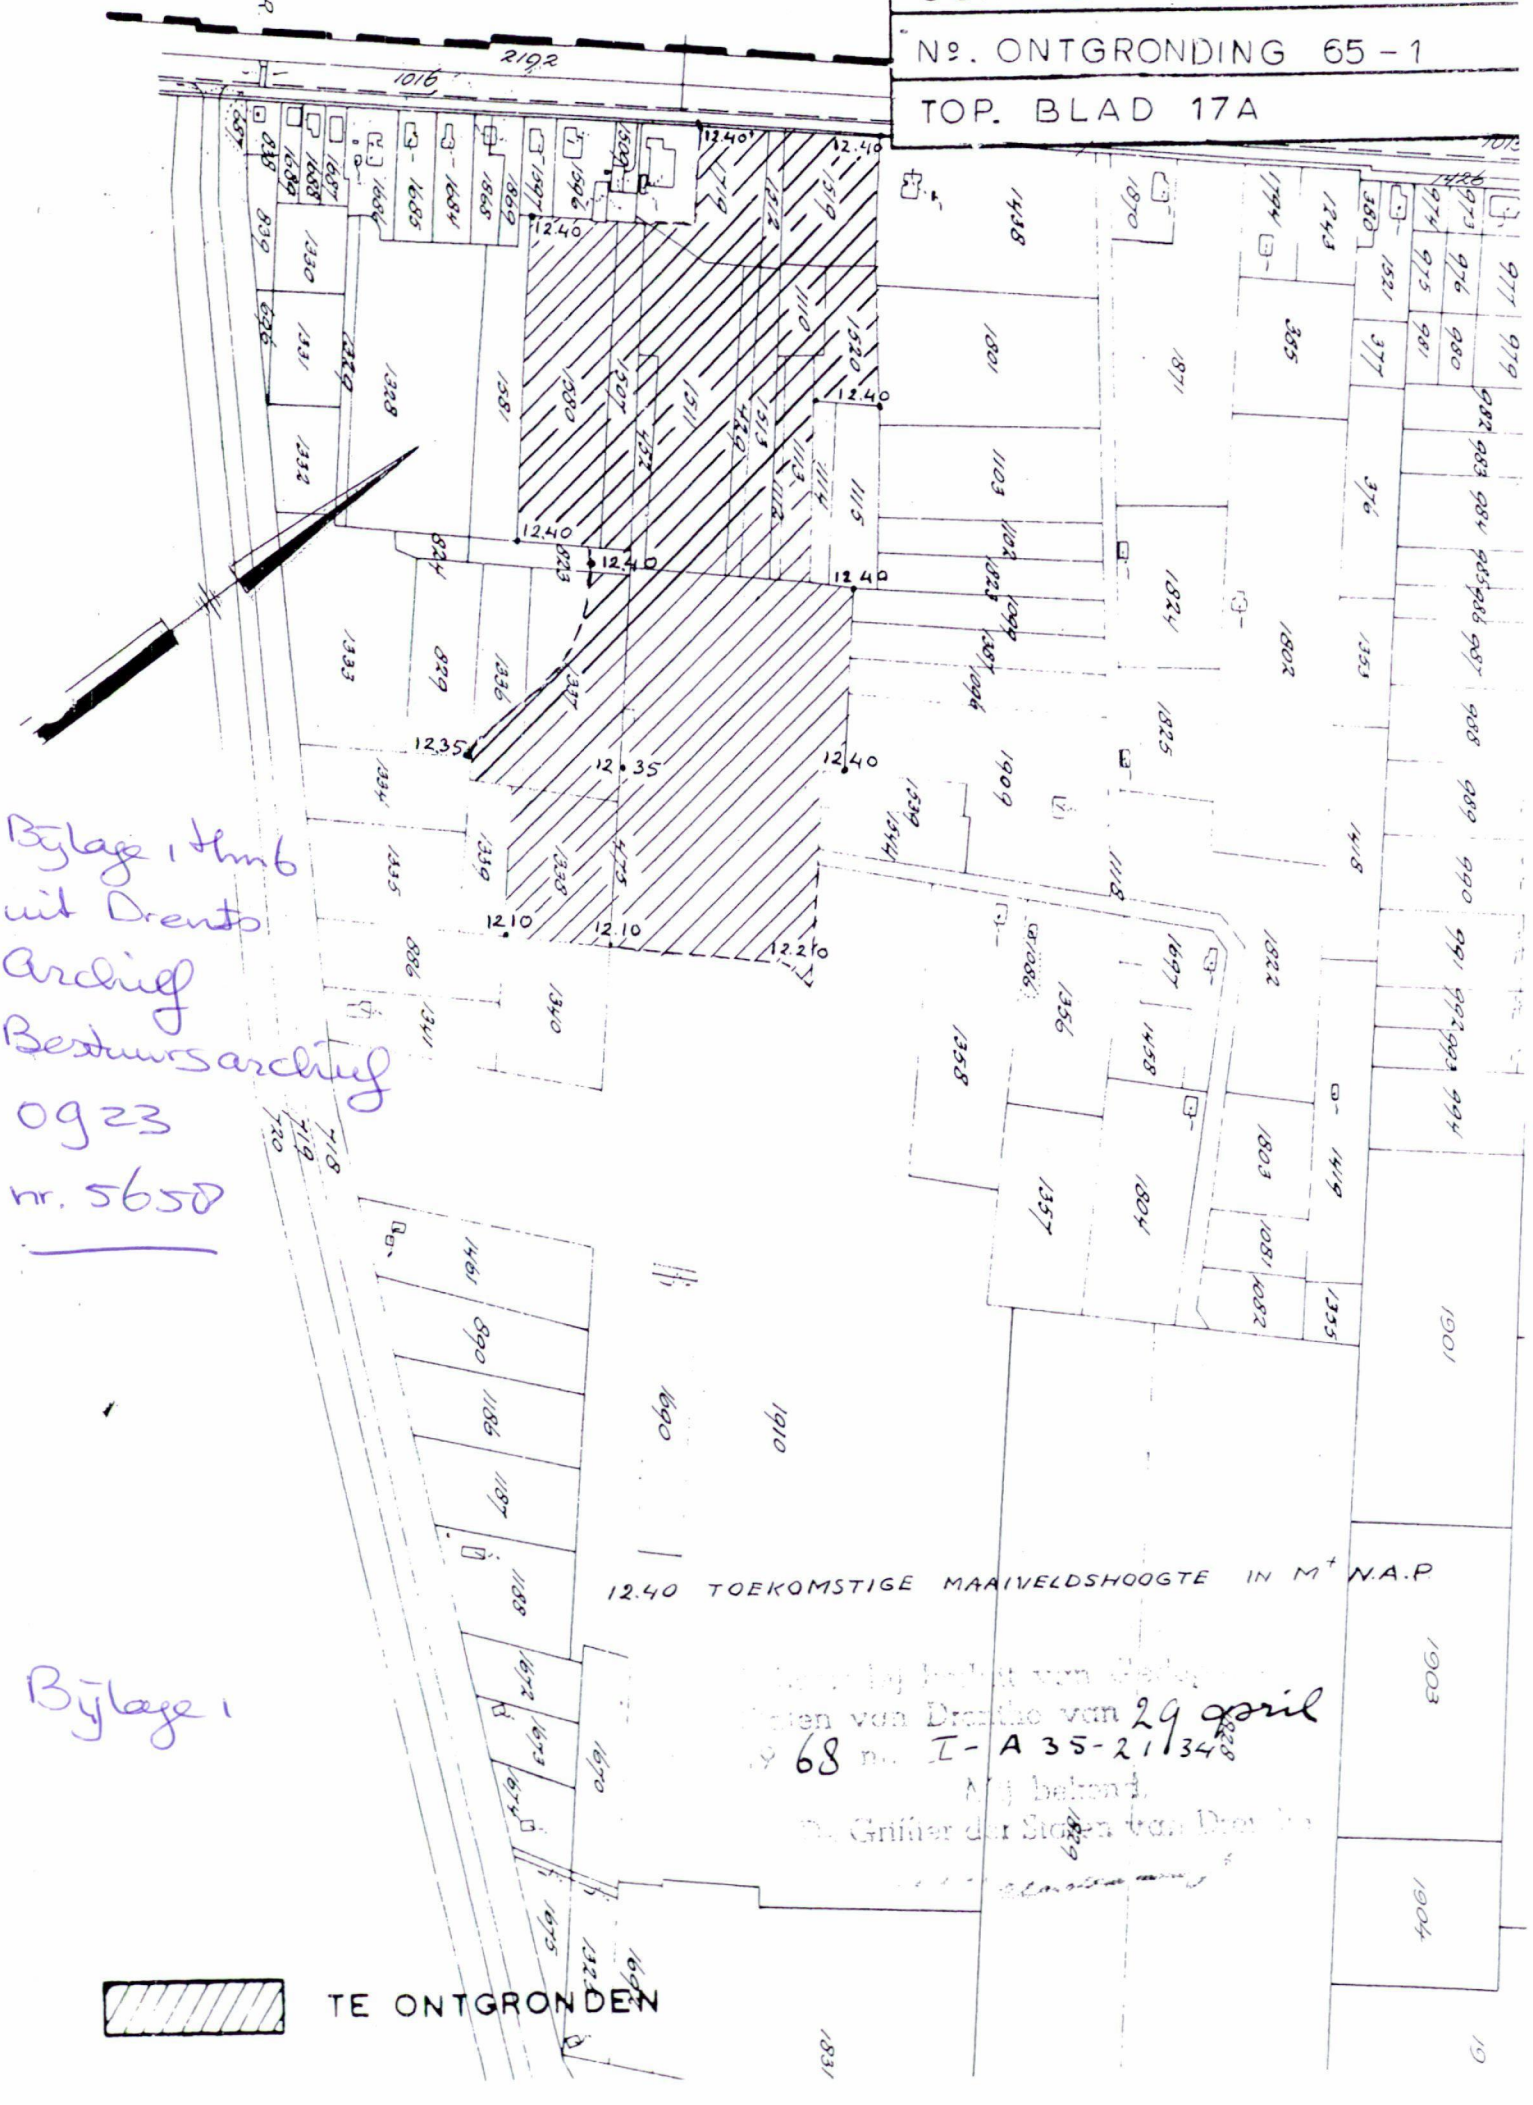

Bijlage 1 behorende bij besluit van Gedeputeerde Staten van Drenthe van 29 april 1968 nr. I-A 35-21/348

De Griffier der Staten van Drenthe

Bijlage 1 bij brief d.d. 29 april 1968 nr. I-A 35-21/348


Bylage 2
bestaande ontginning
nieuwe ontginning
Bundmerg gelaten
1719
1330
1331
1332
1328
1581
1580
1577
1519
1520
1333
829
1336
1337
1334
1335
1339
1338
423
930
931
1364
1539
1541
1530
1369
1340
1341
1042
1047
1048
1049
1090
1089
886

1e Afd. Corresp. no.

Vergadering no. I/1835/2134

2134

Paraaf		
afd. chef	Griffier	Commissaris
	Par. Griffier v. uitv. gepl. op m.w.- verz. st.	

Onderwerp: Ontgronding Smilde 65-1-c.

Bericht op schrijven

Assen, 29 APR. 1968 19

Bijlage 3

Gelezen de op 13 februari 1968 ter provinciale griffie ingekomen aanvraag van K. Koers ~~Autotransporter, Rijtuig~~ ~~Dr~~/Meester Mekkerstraat 17-19 te Hoogersmilde om vergunning tot ontgronding van het terrein kadastraal bekend gemeente Smilde sectie E ~~nr~~/nrs. 452 e.a.

Gezien de omtrent deze aanvraag uitgebrachte ambtsberichten van het dagelijks bestuur van het waterschap Smilde van 27 februari 1968 nr. 573,
en van de burgemeester van Smilde van 10 april 1968 nr. 17491;

Mede gezien het ingewonnen advies van de Directeur van het Bureau van de Provinciale Planologische Dienst van Drenthe en van de Hoofdingenieur-Directeur van de Provinciale Waterstaat van Drenthe van 20 maart 1968 nrs. Sm 65-1 en Cg 119;

~~Overwegende, dat~~

Leges f 25.--

~~Herlezen het dezerzijds besluit van nr. , waarbij de beslissing op de aanvraag voor de tijd van twee maanden werd verdaagd;~~

Gelet op de bepalingen van de Ontgrondingsverordening voor Drenthe;

IS BESLOTEN:

Artikel 1.

Aan ~~Eerstelijnstransporten~~ K. Koers voornoemd de gevraagde vergunning te verlenen onder en overeenkomstig de navolgende voorwaarden en bepalingen;

A. ten aanzien van de administratieve verplichtingen.

Artikel A. 1. De uitvoering van de hierna onder B aangeduide werken mag eerst aanvangen nadat de vergunninghouder heeft ingezonden:

1. de verklaring van de eigenaar(en) (art. C 8).
~~2. de bankgarantie ad f (art. C 11).~~
2. de verklaring van de vergunninghouder (art. C 12).

Artikel A. 2. Een exemplaar van deze vergunning behoort op het werk aanwezig te zijn.

Afschrift aan:

Onder inhouding van de besluiten van 7 mei 1968, nr. I/A24/2099 en van 7 November 1967, nr. I/A27/14178

Paraaf typist	Aanwijzing v. d. registratuur	Aanwijzing v. d. verz.	Verzonden d. d.	Medezenden:
			8 MEI 1968	

B. ten aanzien van de werkzaamheden

art. B 1 Deze vergunning is van kracht voor het terrein kadastraal bekend gemeente Smilde, sectie E nos. 1910, 475, 1338, 1336, 1337, 823, 1580, 1507, 452, 1511, 429, 1513, 1112, 1113, 1110, 1520, 1519, 1512 en 1719, zoals is aangegeven op de bijbehorende gewaarmerkte kaart.

art. B 2 De in deze vergunning bedoelde werken dienen te zijn voltooid vóór 1 april 1971.

art. B 3 De humushoudende bovengrond en hetzich daaronder bevindende bruine zand van de inspoelingslaag mogen niet worden afgevoerd en dienen in een gelijkmatig dikke laag te worden teruggezet op de geëgaliseerde ondergrond of op de in de zandwinplaats terug te storten grond.

art. B 4 Ter verwijdering van vaste en/of storende lagen dient de grond zo nodig te worden losgemaakt tot een diepte van minstens 1 m beneden het toekomstige maaiveld.

art. B 5 Het toekomstige maaiveld dient na bezakking de hoogten te verkrijgen, zoals zijn aangegeven op de in art. B 1 genoemde kaart. Het uit deze hoogten voortvloeiende verhang dient nagenoeg rechtlijnig te verlopen.

art. B 6 De aansluiting van het in art. B 5 genoemde toekomstige maaiveld op het aangrenzende maaiveld van de niet te ontgronden gedeelten van de in art. B 1 genoemde percelen nos. 1719, 823, 1337, 1336, en 1910 en van het perceel sectie E no. 1581 dient te worden afgewerkt onder een helling van 1 : 25 of flauwer.

art. B 7 De wal en de hierop voorkomende houtopstand langs de kadastrale grens tussen het in art. B 1 genoemde terrein en het perceel sectie E no. 1339 dienen te worden gespaard. De wal dient onder de aanwezige taludhelling te worden aangesloten op het in art. B 5 genoemde toekomstige maaiveld. De te maken aansluiting moet worden afgedekt met een laag humushoudende grond ter dikte van tenminste 0.25 m.
De beplanting dient worden aangevuld met inlandse houtsoorten op aanwijzing van de Directeur van het Bureau van de Provinciale Planologische Dienst van Drenthe.

art. B 8 Het in art. B 1 genoemde terrein dient zoveel mogelijk achter de hand te worden afgewerkt met dien verstande dat de niet afgewerkte oppervlakte niet groter mag zijn dan 0.5 ha.

Bylage 4

PROVINCIAAL BESTUUR VAN DRENTHE

Nummer: I/A27/14178

Afdeling: 1

Onderwerp:
Ontgronding Smilde 65-1-B.

ASSEN, 7 november 1967.

Aan

de heer J. Daling,
Vaartweg 101,
SMILDE.

Bij besluit van heden hebben wij K. Koers, Kastanjelaan 19, te Smilde vergunning verleend voor het ontgronden van het terrein kadastraal bekend gemeente Smilde sectie E nos. 1336, 1337, 1338, 475, 418, 419, 420, 931, 1530, 1369, 1366, 1365, 1364, 930 en 423.

Wij brengen onder Uw aandacht, dat met de ontgrondingswerkzaamheden eerst mag worden aangevangen nadat U als eigenaar van het te ontgronden terrein heeft verklaard, dat U instemt met de voorgeschreven voorwaarden en de vergunninghouder deze verklaring aan ons heeft ingezonden. Aan de vergunninghouder is de verklaring toegezonden met het verzoek deze door U te laten ondertekenen.

w.coll.

GEDEPUTEERDE STATEN VAN DRENTHE,

,Voorzitter.

,Griffier.

Bijlage 5

R A P P O R T

Betreffende ONTGRONDING

Gemeente	No.	Sectie	Perceelsno's.
Smilde	65 - 1	E	1910 475 1338 1336 1337 452 1511 1512 429 1513 1112 1113 1110 152 1519 1719 823 1507 1580.

Verleend bij besluit van Gedeputeerde Staten van 29 - 4 19 68 no. I A 35-2134

Vergunninghouder: K. Koers Mr. Ulehakestraat 17 - 19, Hoogersmilde.

De ontgronding is voltooid overeenkomstig de voorwaarden.
De bankgarantie kan worden teruggezonden.

souche niet beschrijven en bij stuk laten

Prov. Bestuur van Drenthe
G.S.
Afd.
4154

Datum: 6 maart 1972.

De Hoofdingenieur-Directeur van
de Provinciale Waterstaat,

Bylage 6

B-AD
M-BP
WR-A-2
W
AW-1
M
B
Rijksweg
Oranjekanaal
Bijlage 7