



WMRG2_E:54

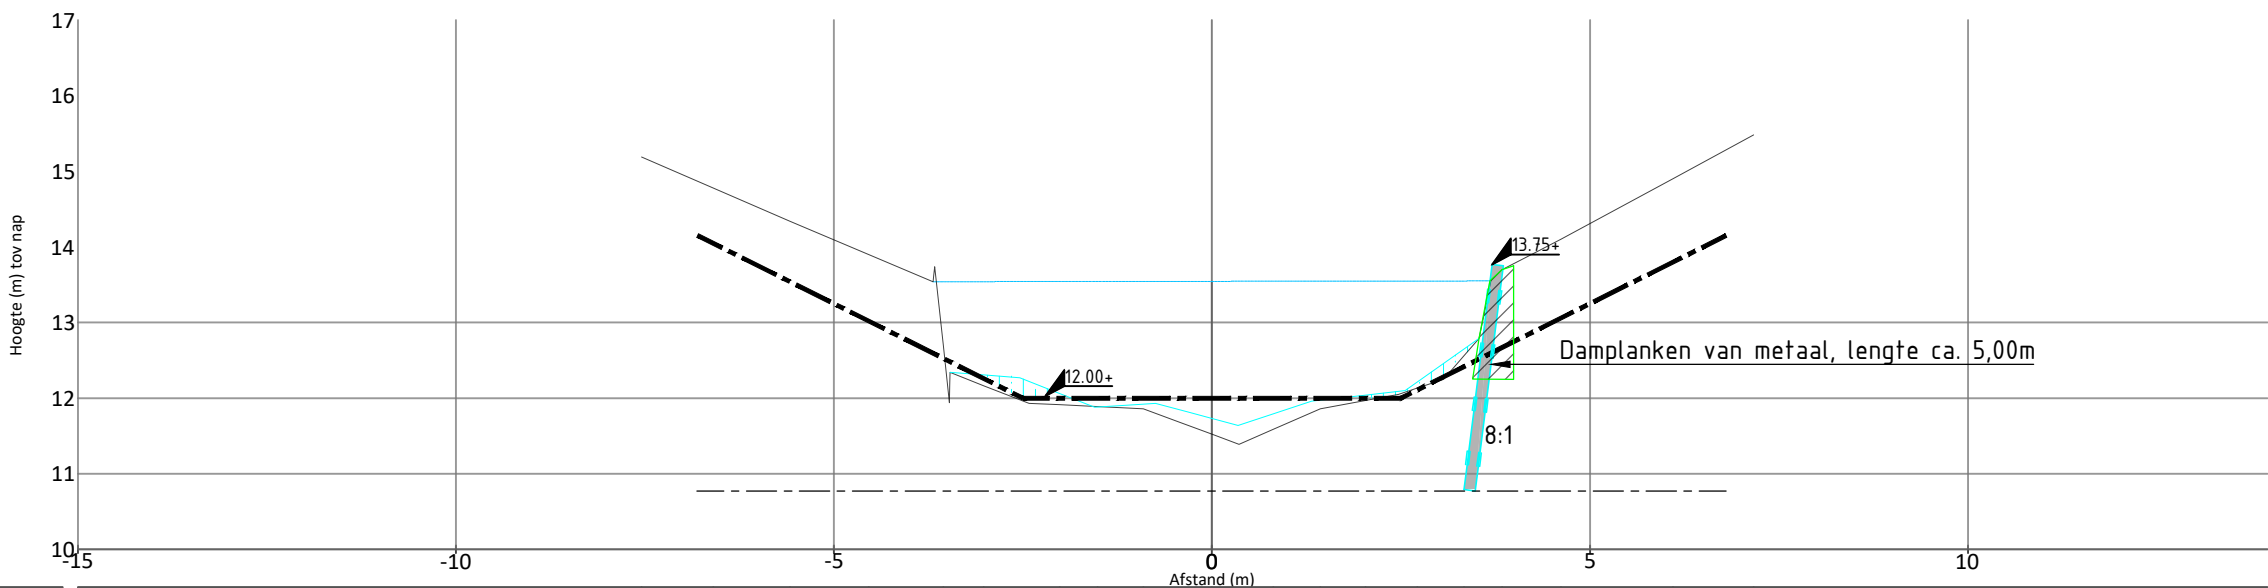


Afstand (m) tov hart watergang	7.54	6.60	5.58	4.54	3.55	3.02	2.01	1.51	0.91	0.00	0.81	1.44	2.03	2.72	3.33	3.84	4.62	6.10	7.16
Hoogte tov Nap (m) Profiellijn vaste	15.19	14.78	14.34	13.90	12.70	12.17	11.91	11.89	11.86	11.52	11.59	11.86	11.97	12.13	12.56	13.70	14.10	14.90	15.48
Hoogteverschil (m) Slibdikte					0.14	0.15	0.01	0.06	0.21	0.21	0.11	0.07	0.08	0.09					

WMRG2_E:60

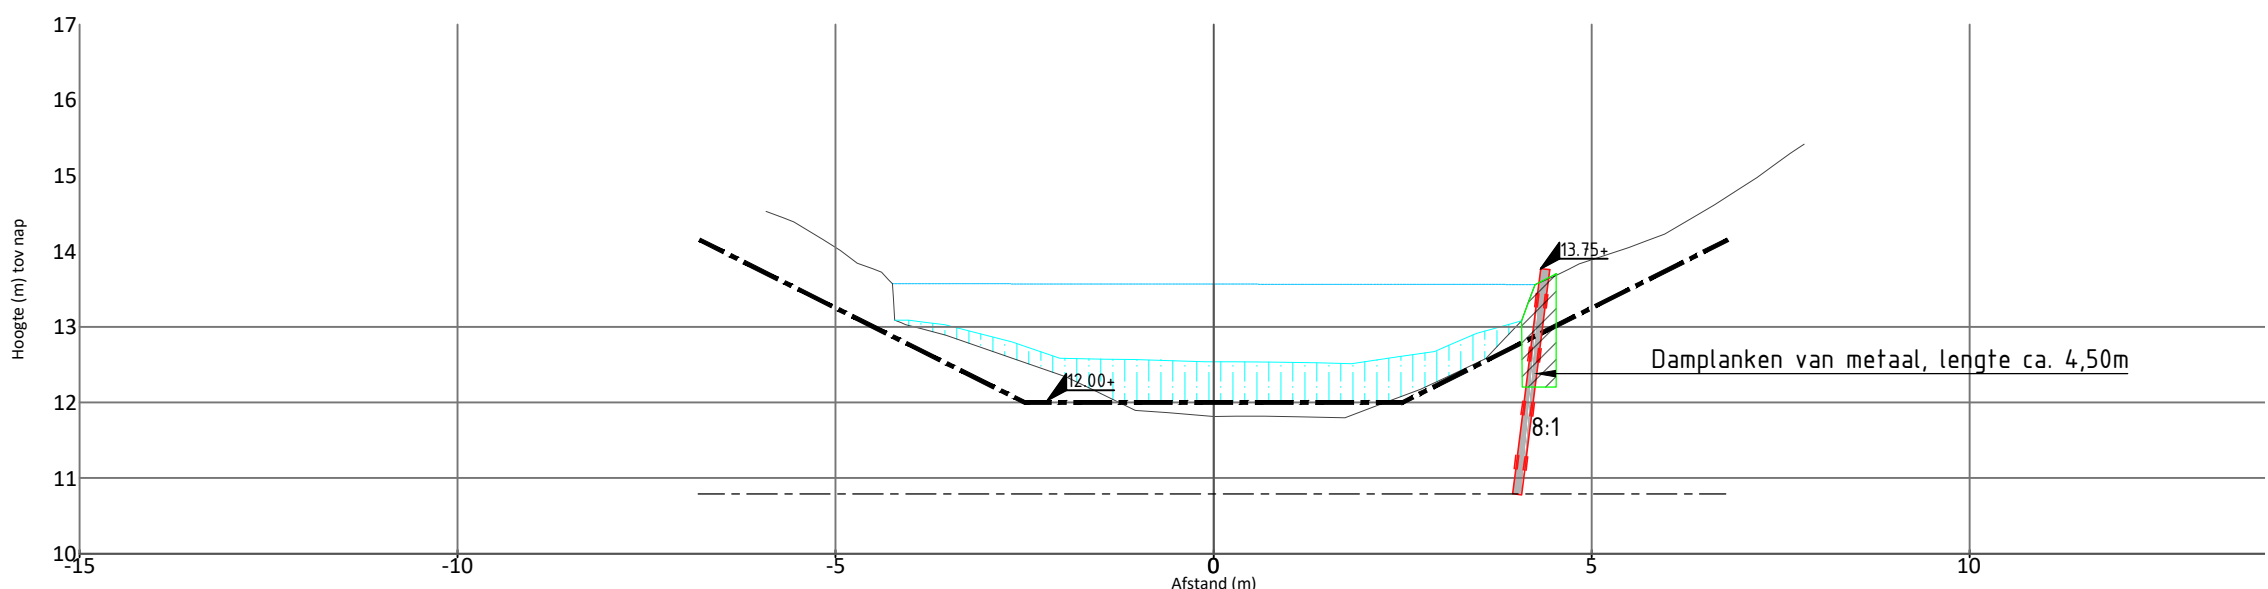

Afstand (m) tov hart watergang	5.92	5.55	4.71	4.07	3.54	2.60	1.58	0.60	0.00	0.68	1.74	2.31	3.11	3.81	4.39	5.12	5.70	6.26	6.93	7.62	7.81
Hoogte tov Nap (m) Profiellijn vaste	14.53	14.39	13.84	13.03	12.89	12.56	12.16	11.86	11.82	11.82	11.80	12.01	12.35	12.60	13.62	13.93	14.13	14.40	14.81	15.23	15.42
Hoogteverschil (m) Slibdikte				0.06	0.13	0.21	0.42	0.69	0.72	0.72	0.72	0.57	0.40	0.21							

WMRG2_E:62

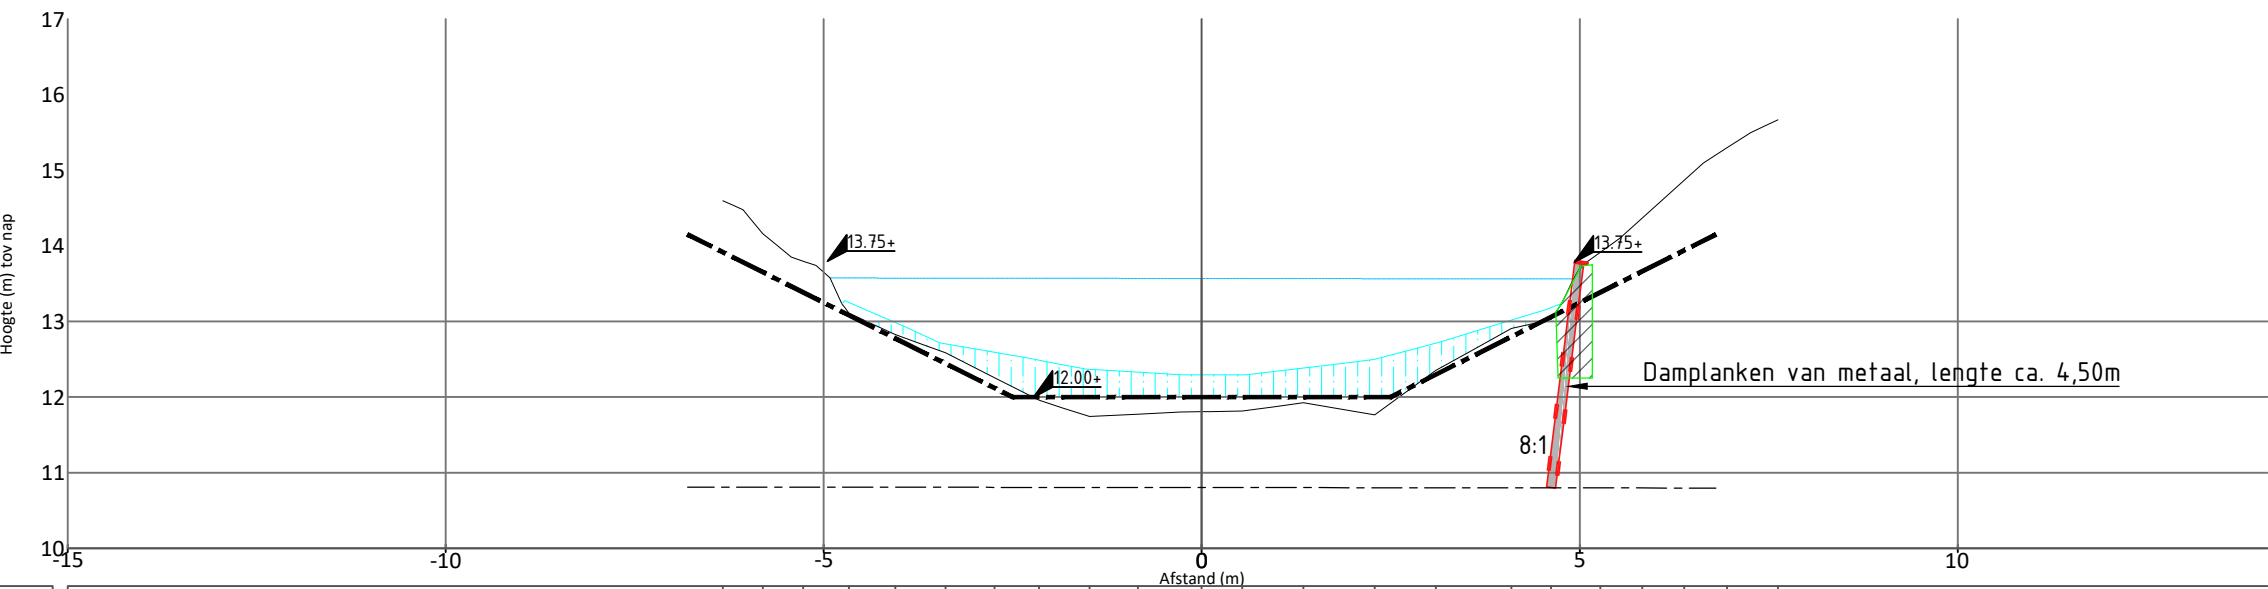

Afstand (m) tov hart watergang	6.33	5.81	5.27	4.67	4.05	3.39	2.74	2.15	1.48	0.85	0.00	0.53	1.34	2.29	3.10	4.10	4.62	5.27	5.83	6.38	6.95	7.62
Hoogte tov Nap (m) Profiellijn vaste	14.60	14.16	13.80	13.11	12.83	12.59	12.25	11.96	11.74	11.77	11.81	11.81	11.92	11.77	12.35	12.91	13.02	13.92	14.37	14.87	15.30	15.67
Hoogteverschil (m) Slibdikte				0.14	0.16	0.12	0.34	0.63	0.62	0.65	0.49	0.48	0.46	0.73	0.36	0.11	0.16					

LEGENDA

- Huidige profiel
- Leggerprofiel conform tekening T1-02
- Waterlijn
- Hoogte in meters t.o.v. NAP
- Ontgraven + aanvullen sleuf. Ca. 0.6 m³/m¹ t.b.v. aanbrengen damwand
- Te ontgraven slib conform tekening T1-01 en T1-02
- Aanbrengen damplanken van metaal PAL 3150, afm. breedte : 711 mm hoogte : 127 mm
 - lengte ca 4,50 m (rood);
 - lengte ca 5,00 m (blauw).
- Richting damplanken 8:1
- Bovenkant damplank op 13.75+ t.o.v. NAP

Versie	Datum	Omschrijving / Status	Tekenaar
C	21-02-2018	Aanpassingen na overleg opdrachtgever	O. van Dijk
B	05-01-2018	Aanpassingen na overleg opdrachtgever	O. van Dijk
	06-11-2017	EERSTE UITGAVE	O. van Dijk

OPDRACHTGEVER WS Drents Overijselse Detla PROJECT Baggerwerk & damwandconstructies Middenraai WDO Delta	OMSCHRIJVING Damwandwerkzaamheden Principe profiel 54/60/52	PROJECTNUMMER O2355B1 TEKENINGNUMMER T1-05
---	---	---

SCHAAL 1:100 FORMAAT A2	TEKENAAR O. van Dijk PROJECTLEIDER A. Wallinga
--	---

Locatie: Gasgracht 3a 7941 KG Meppel info@kybys-ing.nl www.kybys-ing.nl	 adviseurs en ingenieurs
---	--