

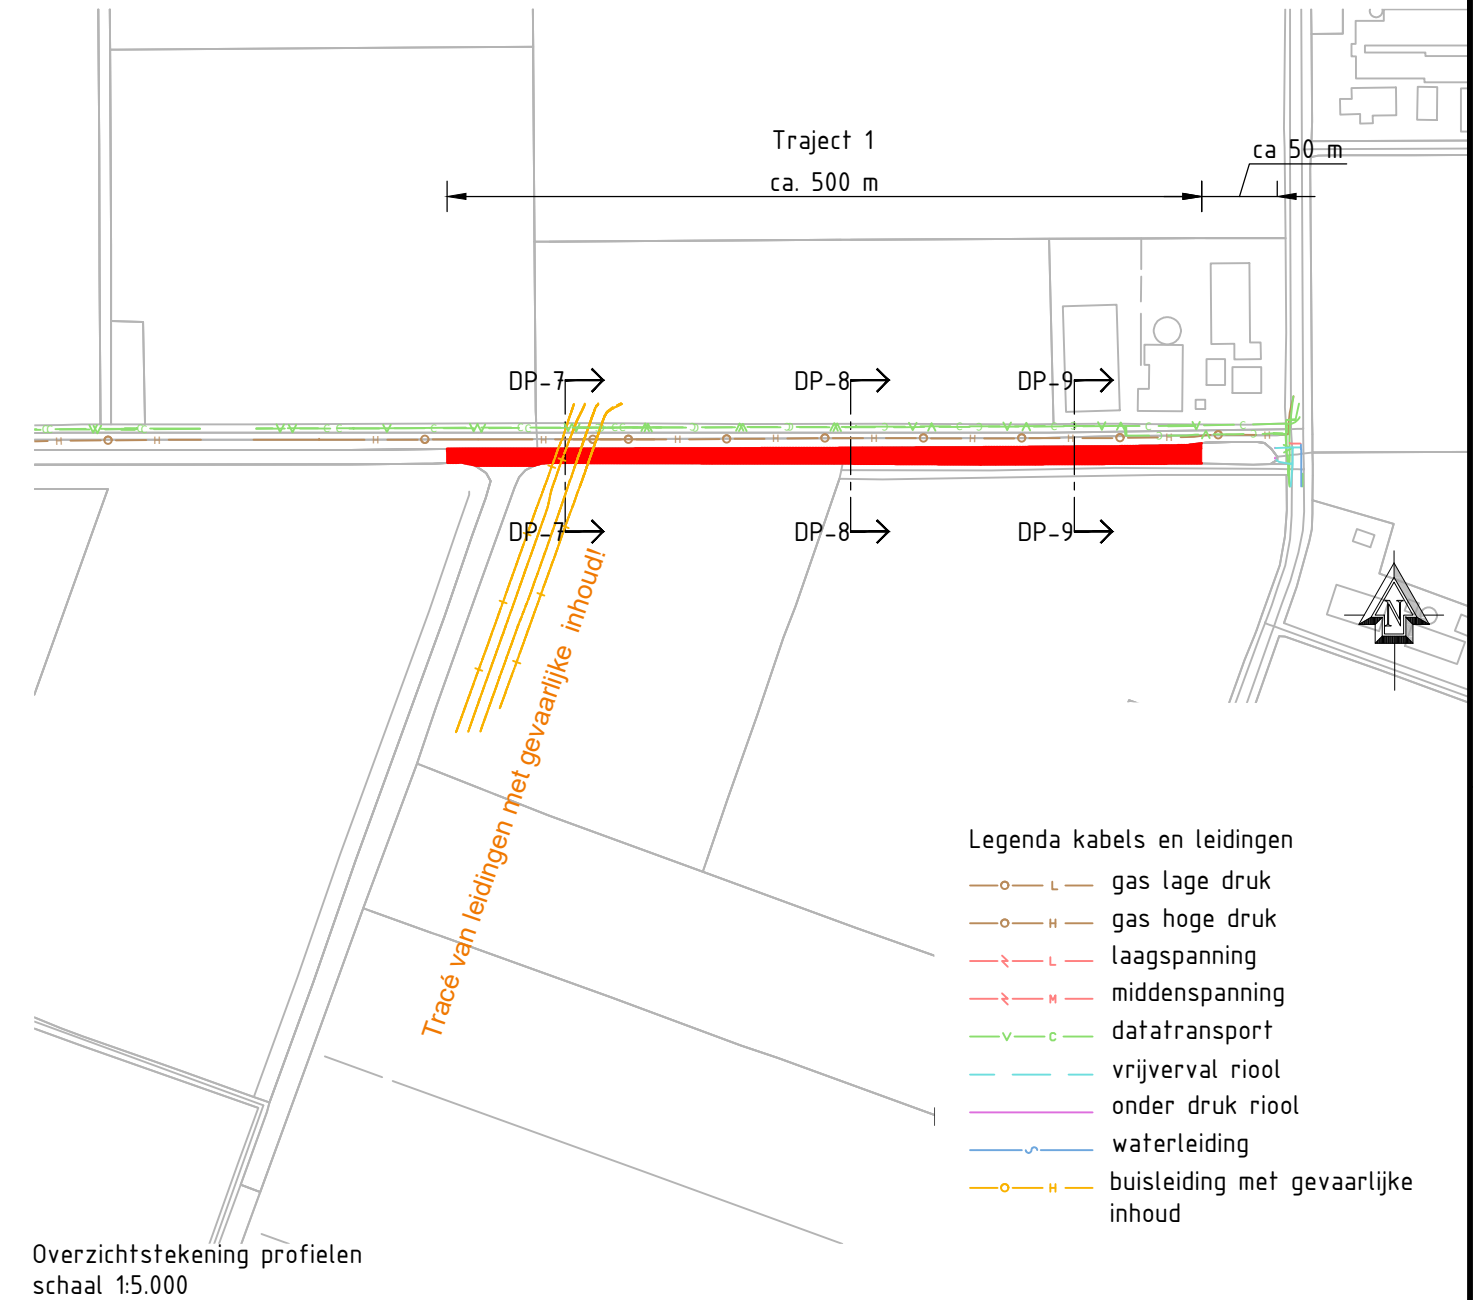
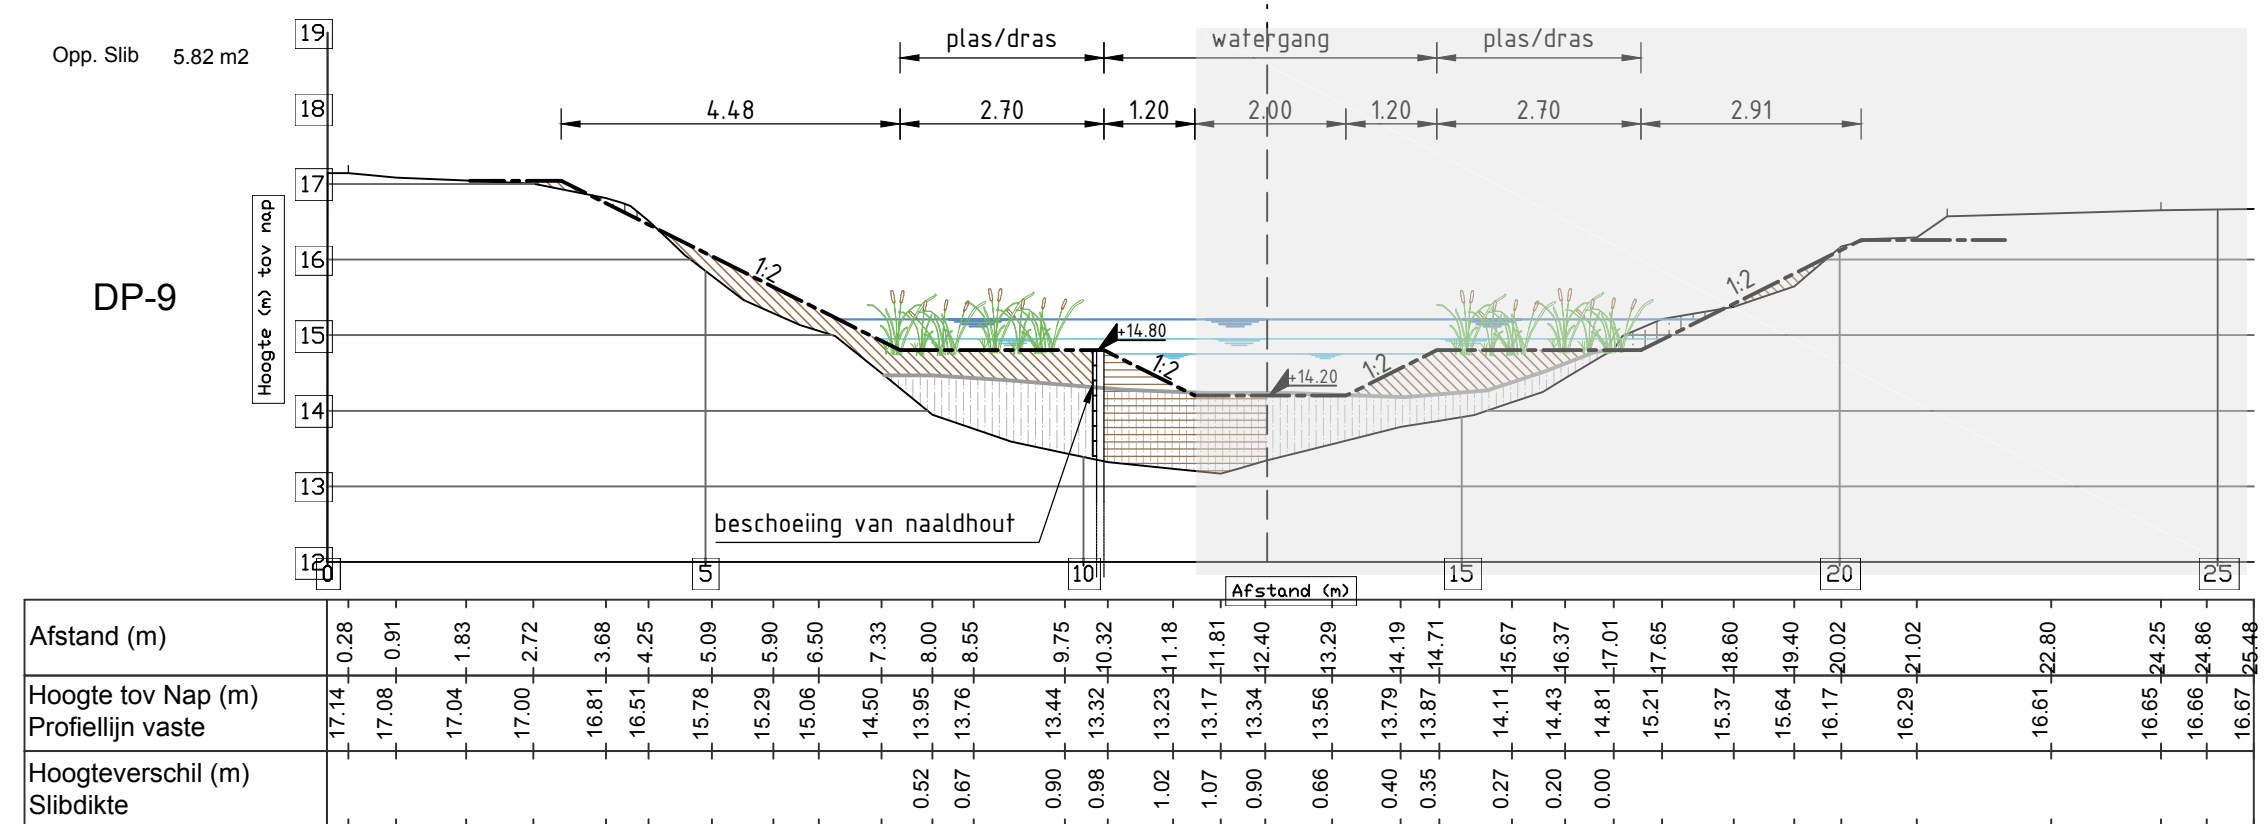
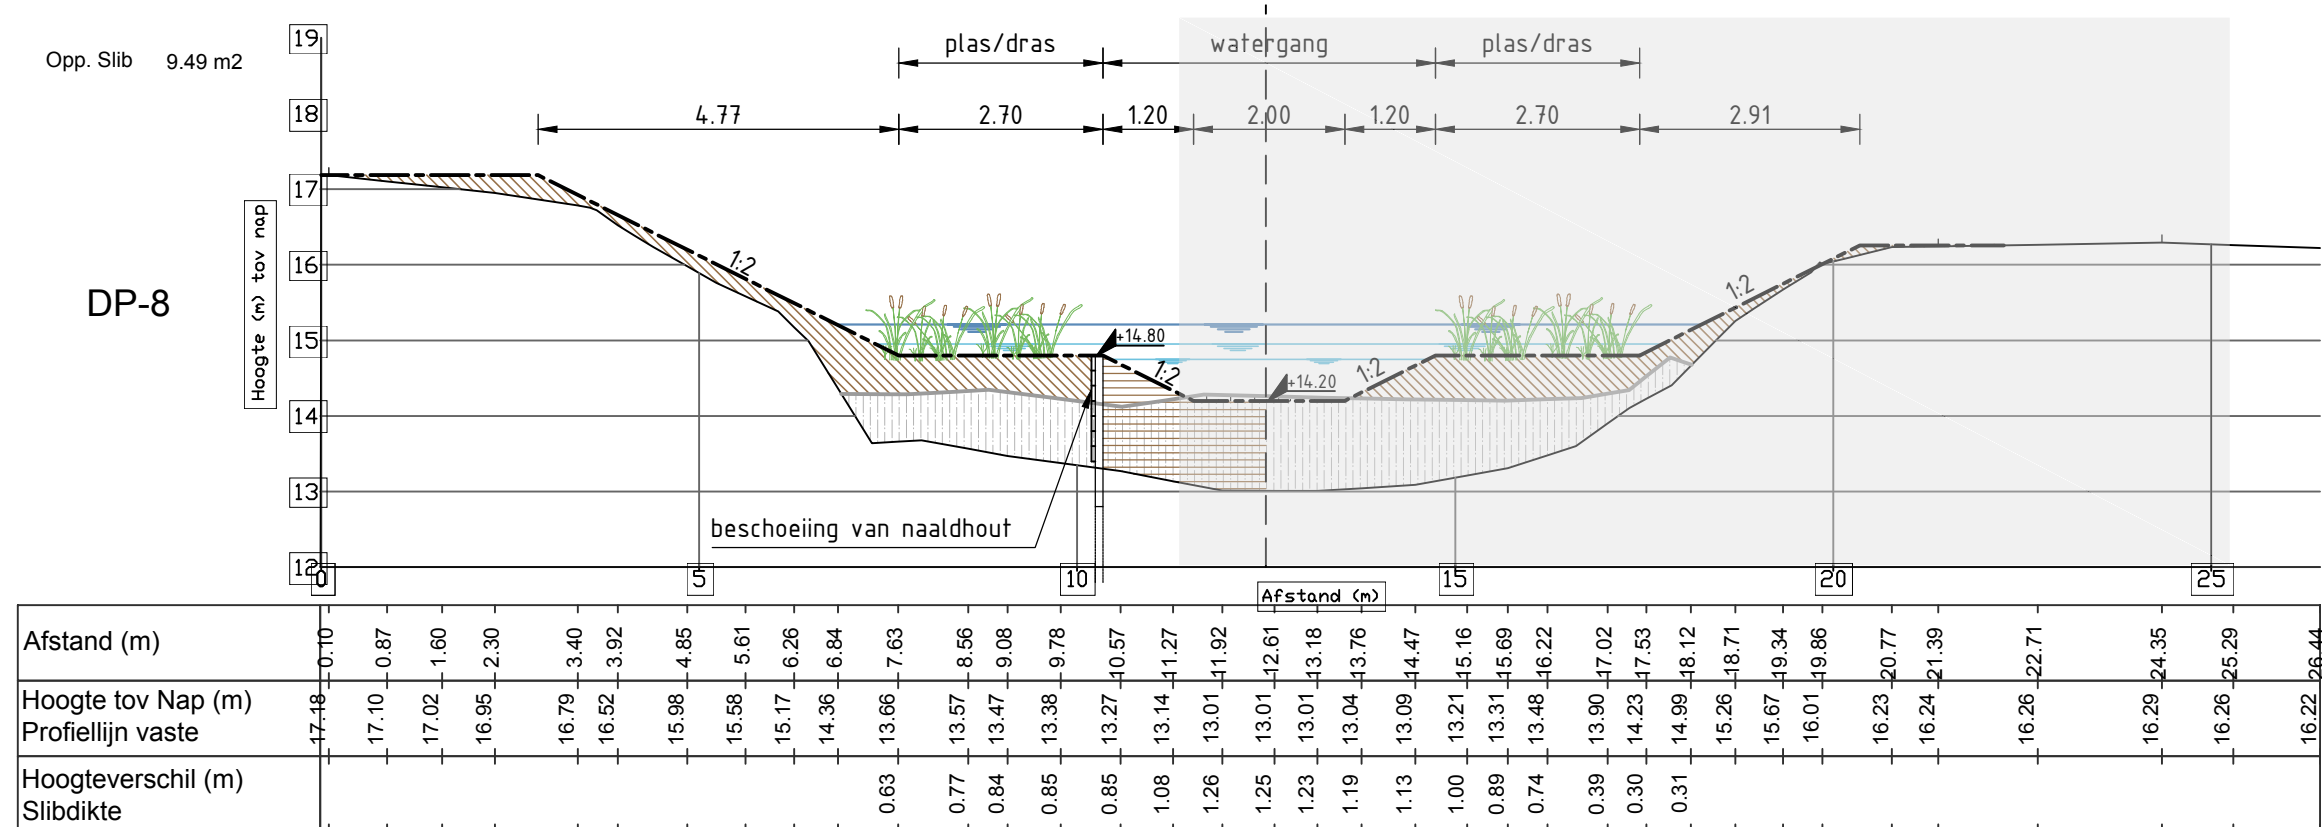


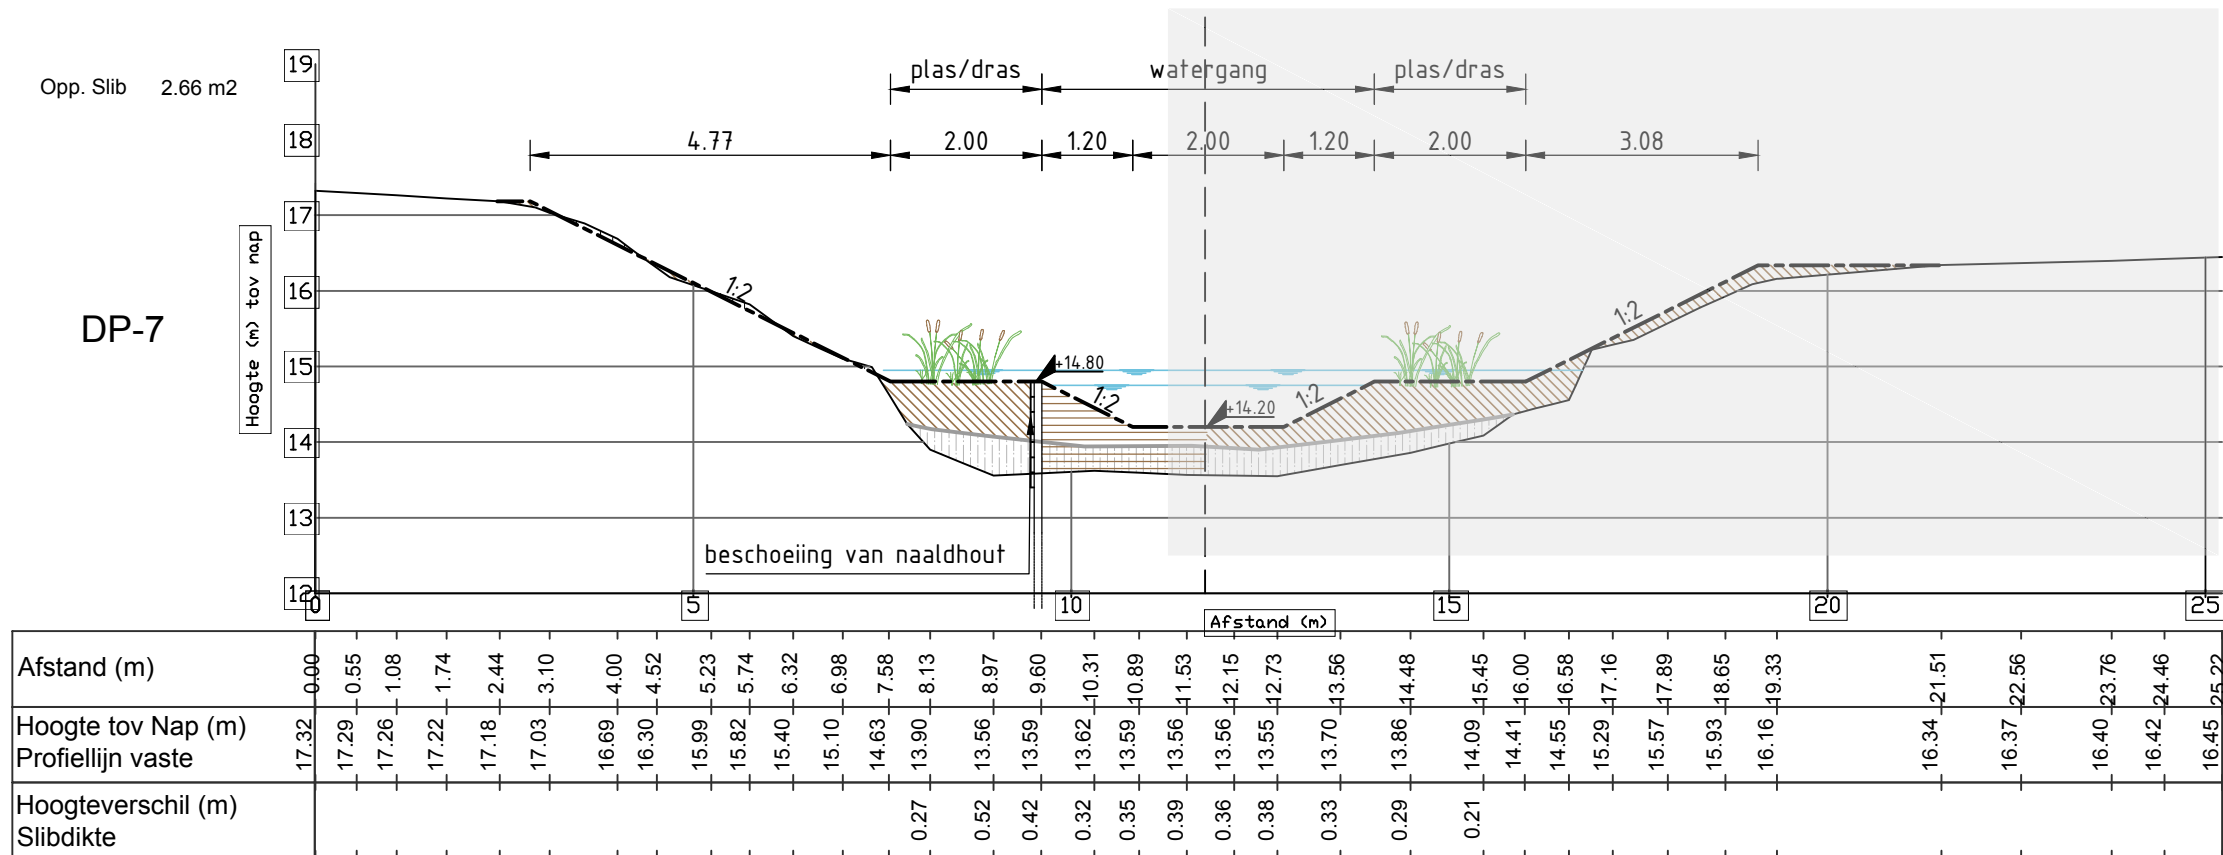

LEGENDA

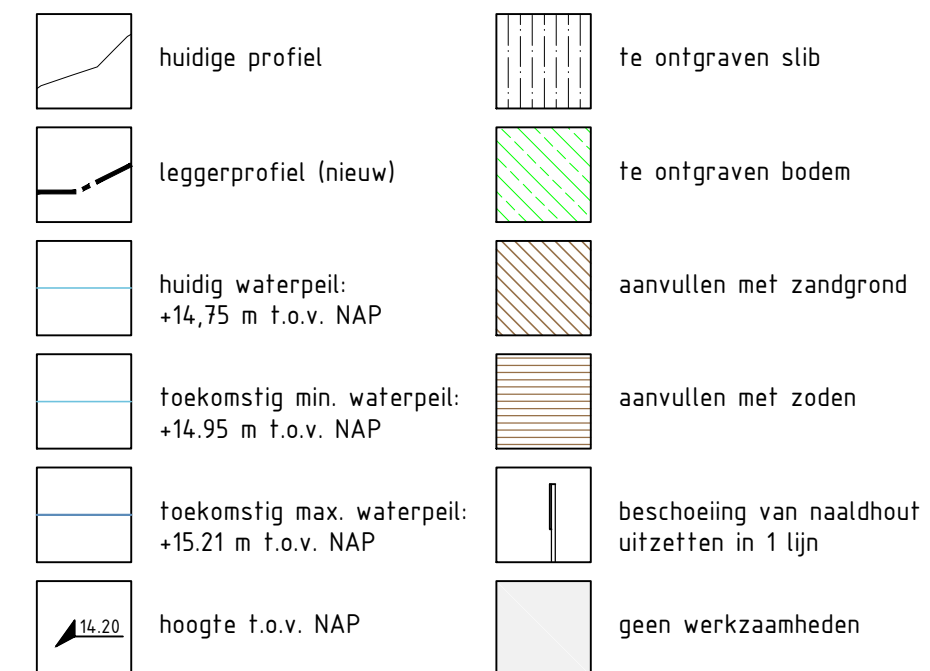

Versie	Datum	Omschrijving / Status	Tekenaar
B	05-01-2018 06-11-2017	Aanpassingen na overleg opdrachtgever EERSTE UITGAVE	O. van Dijk O. van Dijk
OPDRACHTGEVER WS Drents Overijsselse Delta		OMSCHRIJVING Traject 1 Witteveen langs de Westerborkerveld	PROJECTNUMMER O2355B1 TEKENINGNUMMER T2-01
SCHAAL 1:100 FORMAAT A2	TEKENAAR O. van Dijk PROJECTLEIDER A. Wallinga	Locatie: Gasgracht 3a 7941 KG Meppel info@kybys-ing.nl www.kybys-ing.nl	

KYBYS.ING
adviseurs en ingenieurs