

Principeprofiel A-A'

30-09-2017
12.00
11.00 NAP


Afstand	0.00	0.50	1.88	3.16	4.50	5.36	6.02	6.99	7.93	8.92	9.70	10.44	11.23	13.13	14.90	17.00
Hoogte slib					11.81	11.67	11.45	11.29	11.35	11.43	11.54	11.82	12.09			
Dikte slib					0.11	0.03	0.14	0.17	0.14	0.18	0.20	0.99	0.11			
Hoogte vaste grond	14.27	14.29	14.17	13.30	12.09	11.64	11.31	11.12	11.21	11.25	11.34	12.09	12.42	13.88	14.00	14.12

LEGENDA

-  huidige profiel
-  waterlijn -waterpeil onbekend-
-  te ontgraven slib
-  beschoeiing van naald- en hardhout
-  te ontgraven bodem
-  herprofiëren talud

OVERZICHTSTEKENING

SCHAAL 1 : 5.000

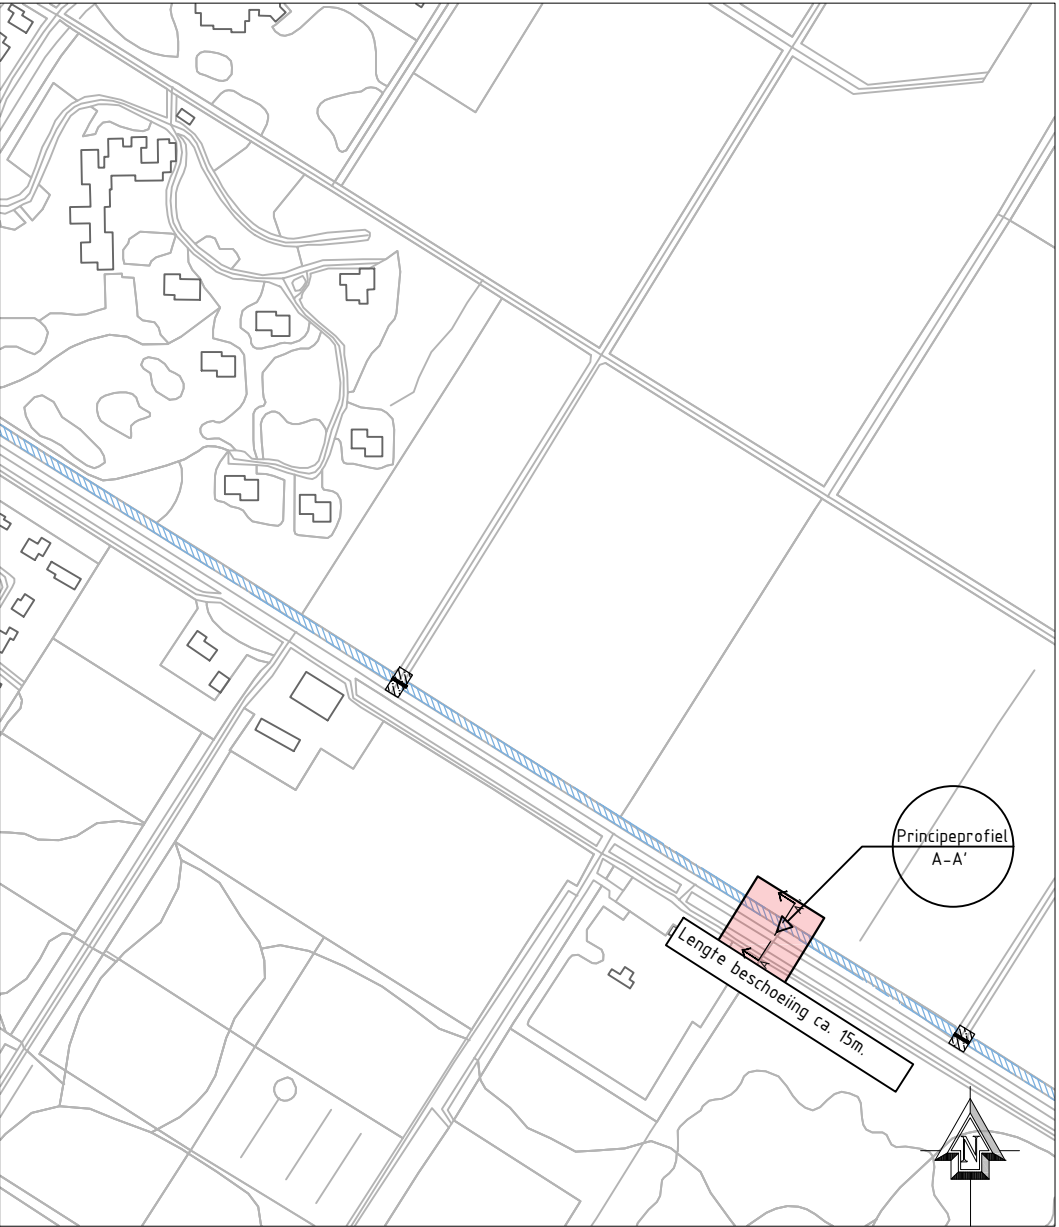

Versie	Datum	Omschrijving / Status	Tekenaar
B	05-01-208 06-11-2017	Aanpassingen na overleg opdrachtgever EERSTE UITGAVE	O. van Dijk O. van Dijk
OPDRACHTGEVER WS Drents Overijsselse Delta PROJECT Oeverbescherming Westerborkerveld & Suermondsweg		OMSCHRIJVING Traject 2 Smilde langs de Suermondsweg	PROJECTNUMMER O2355B1 TEKENINGNUMMER T3-01
SCHAAL 1:100 FORMAAT A3	TEKENAAR O. van Dijk PROJECTLEIDER A. Wallinga	Locatie: Gasgracht 3a 7941 KG Meppel info@kybys-ing.nl www.kybys-ing.nl KYBYS.ING adviseurs en ingenieurs	