



WMRG2_E:54

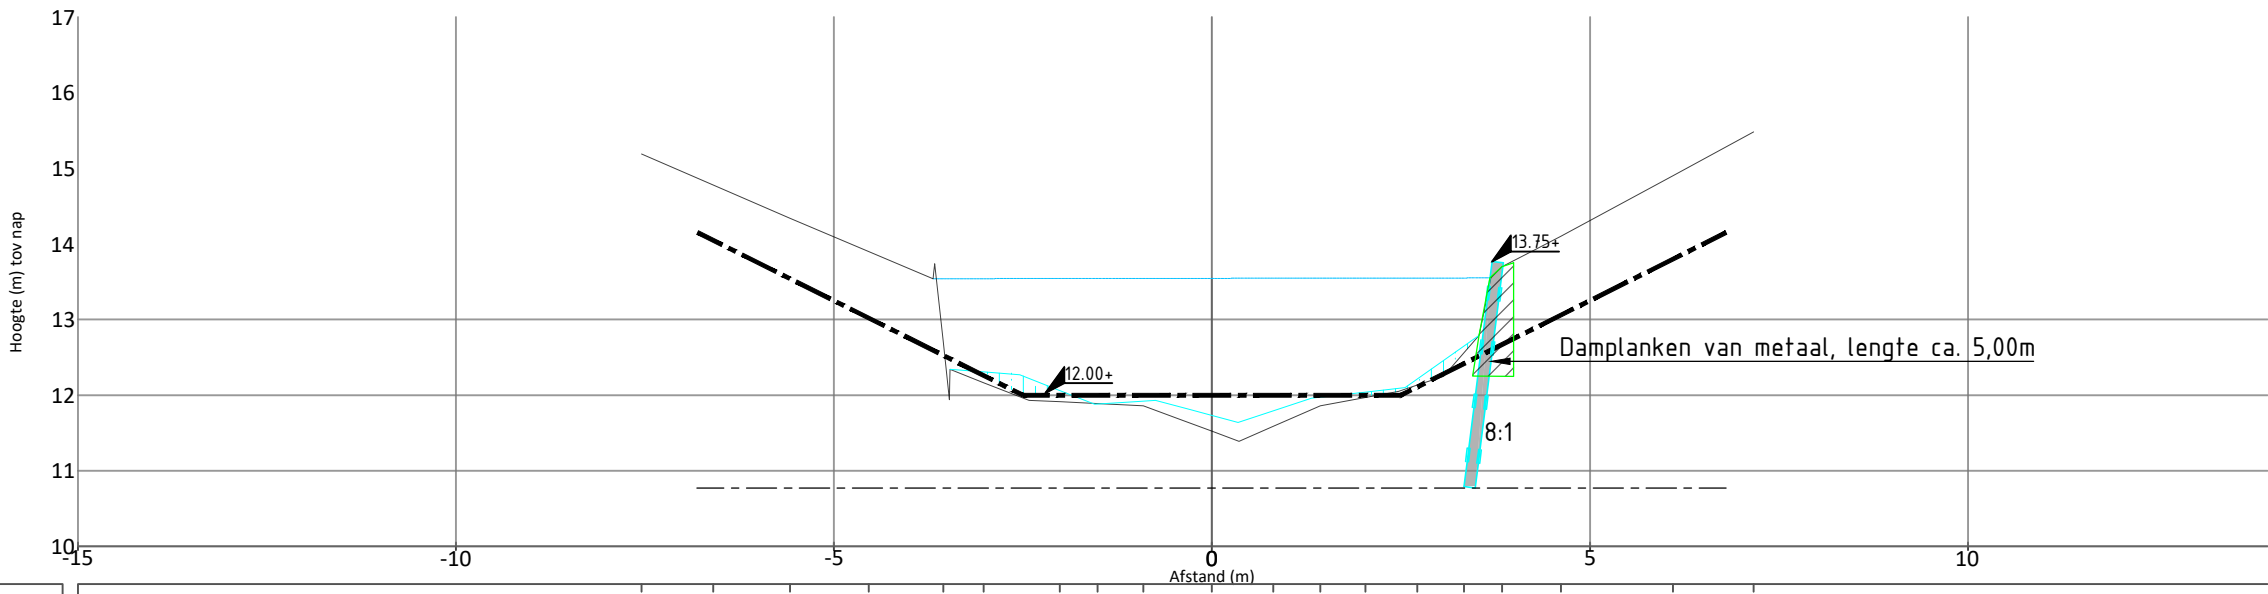


Afstand (m) tov hart watergang	7.54	6.60	5.58	4.54	3.55	3.02	2.01	1.51	0.91	0.00	0.81	1.44	2.03	2.72	3.33	3.84	4.62	6.10	7.16
Hoogte tov Nap (m) Profiellijn vaste	15.19	14.78	14.34	13.90	12.70	12.17	11.91	11.89	11.86	11.52	11.59	11.86	11.97	12.13	12.56	13.70	14.10	14.90	15.48
Hoogteverschil (m) Slibdikte					0.14	0.15	0.01	0.06	0.21	0.21	0.11	0.07	0.08	0.09	0.09				

WMRG2_E:60

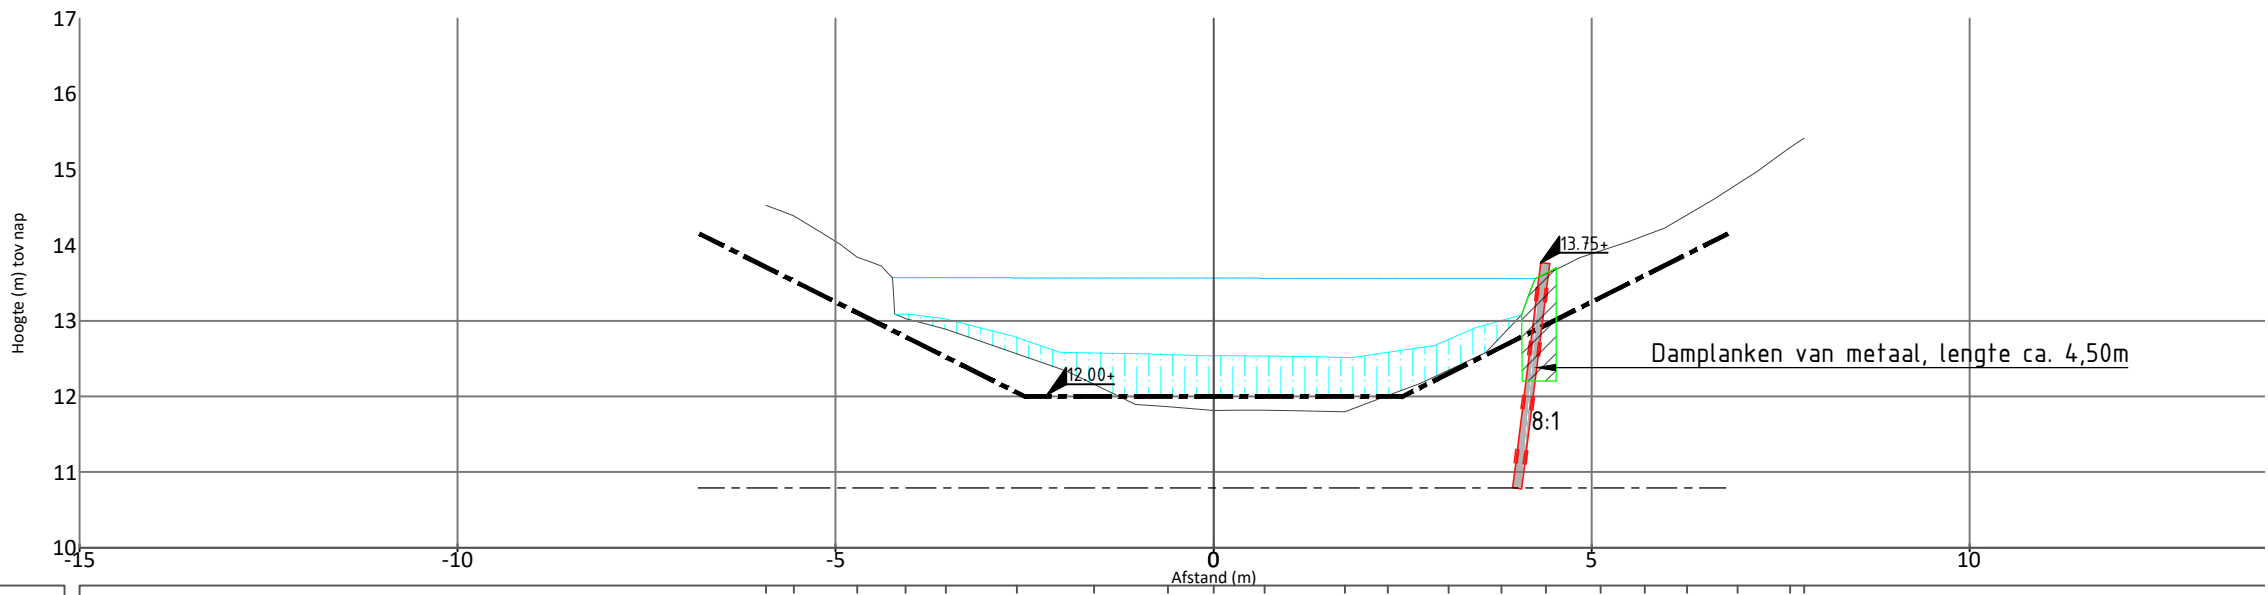

Afstand (m) tov hart watergang	5.92	5.55	4.71	4.07	3.54	2.60	1.58	0.60	0.00	0.68	1.74	2.31	3.11	3.81	4.39	5.12	5.70	6.26	6.93	7.62
Hoogte tov Nap (m) Profiellijn vaste	14.53	14.39	13.84	13.03	12.89	12.56	12.16	11.86	11.82	11.82	11.80	12.01	12.35	12.60	13.62	13.93	14.13	14.40	14.81	15.23
Hoogteverschil (m) Slibdikte			0.06	0.13	0.21	0.42	0.69	0.72	0.72	0.72	0.57	0.40	0.21	0.21	0.21	0.21	0.21	0.21	0.21	0.21

WMRG2_E:62

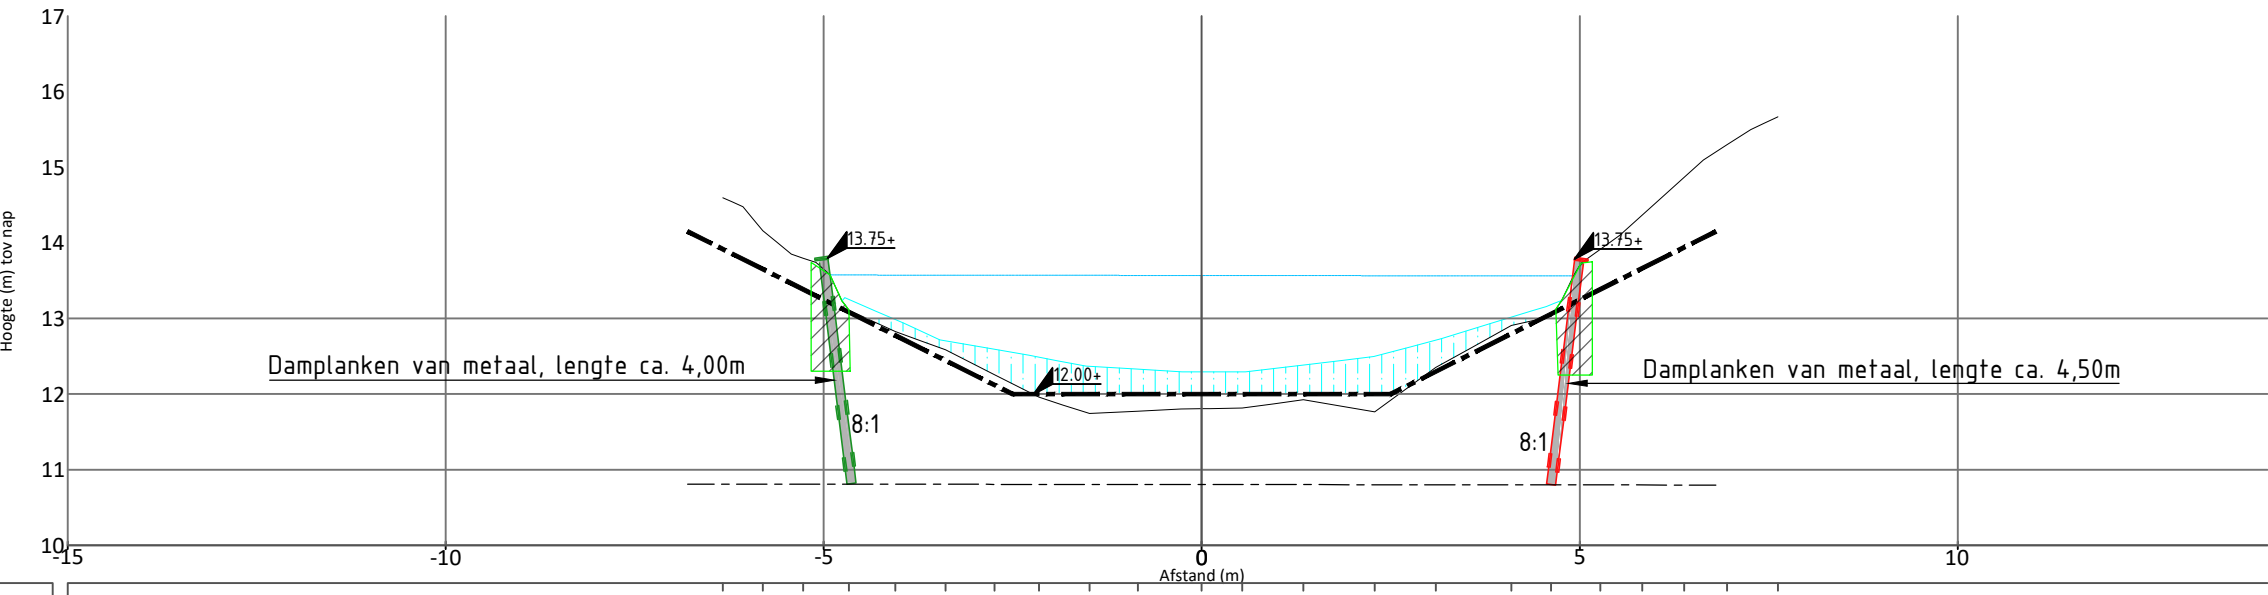

Afstand (m) tov hart watergang	6.33	5.81	5.27	4.67	4.05	3.39	2.74	2.15	1.48	0.85	0.00	0.53	1.34	2.29	3.10	4.10	4.62	5.27	5.83	6.38	6.95	7.62
Hoogte tov Nap (m) Profiellijn vaste	14.60	14.16	13.80	13.11	12.83	12.59	12.25	11.96	11.74	11.77	11.81	11.81	11.92	11.77	12.35	12.91	13.02	13.92	14.37	14.87	15.30	15.67
Hoogteverschil (m) Slibdikte			0.14	0.16	0.12	0.34	0.63	0.62	0.65	0.49	0.48	0.46	0.73	0.36	0.11	0.16	0.16	0.16	0.16	0.16	0.16	0.16

LEGENDA



Huidige profiel



Leggerprofiel conform tekening T1-02



Waterlijn



Hoogte in meters t.o.v. NAP



Ontgraven + aanvullen sleuf. Ca. 0.6 m³/m¹ t.b.v. aanbrengen damwand



Te ontgraven slib conform tekening T1-01 en T1-02



Aanbrengen damplanken van metaal PAL 3150,
afm. breedte : 711 mm
hoogte : 127 mm
- lengte ca 4,00 m (groen);
- lengte ca 4,50 m (rood);
- lengte ca 5,00 m (blauw).

Richting damplanken 8:1
Bovenkant damplank op 13.75+ t.o.v. NAP

Versie	Datum	Omschrijving / Status	Tekenaar
B	05-01-2018	Aanpassingen na overleg opdrachtgever	O. van Dijk
	06-11-2017	EERSTE UITGAVE	O. van Dijk
OPDRACHTGEVER WS Drents Overijselse Detla PROJECT Baggerwerk & damwandconstructies Middenraai WDO Delta		OMSCHRIJVING Damwandwerkzaamheden Principe profiel 54/60/52	PROJECTNUMMER O2355B1 TEKENINGNUMMER T1-05
SCHAAL 1:100 FORMAAT A2	TEKENAAR O. van Dijk PROJECTLEIDER A. Wallinga	Locatie: Gasgracht 3a 7941 KG Meppel info@kybys-ing.nl www.kybys-ing.nl 	

KYBYS.ING
adviseurs en ingenieurs