


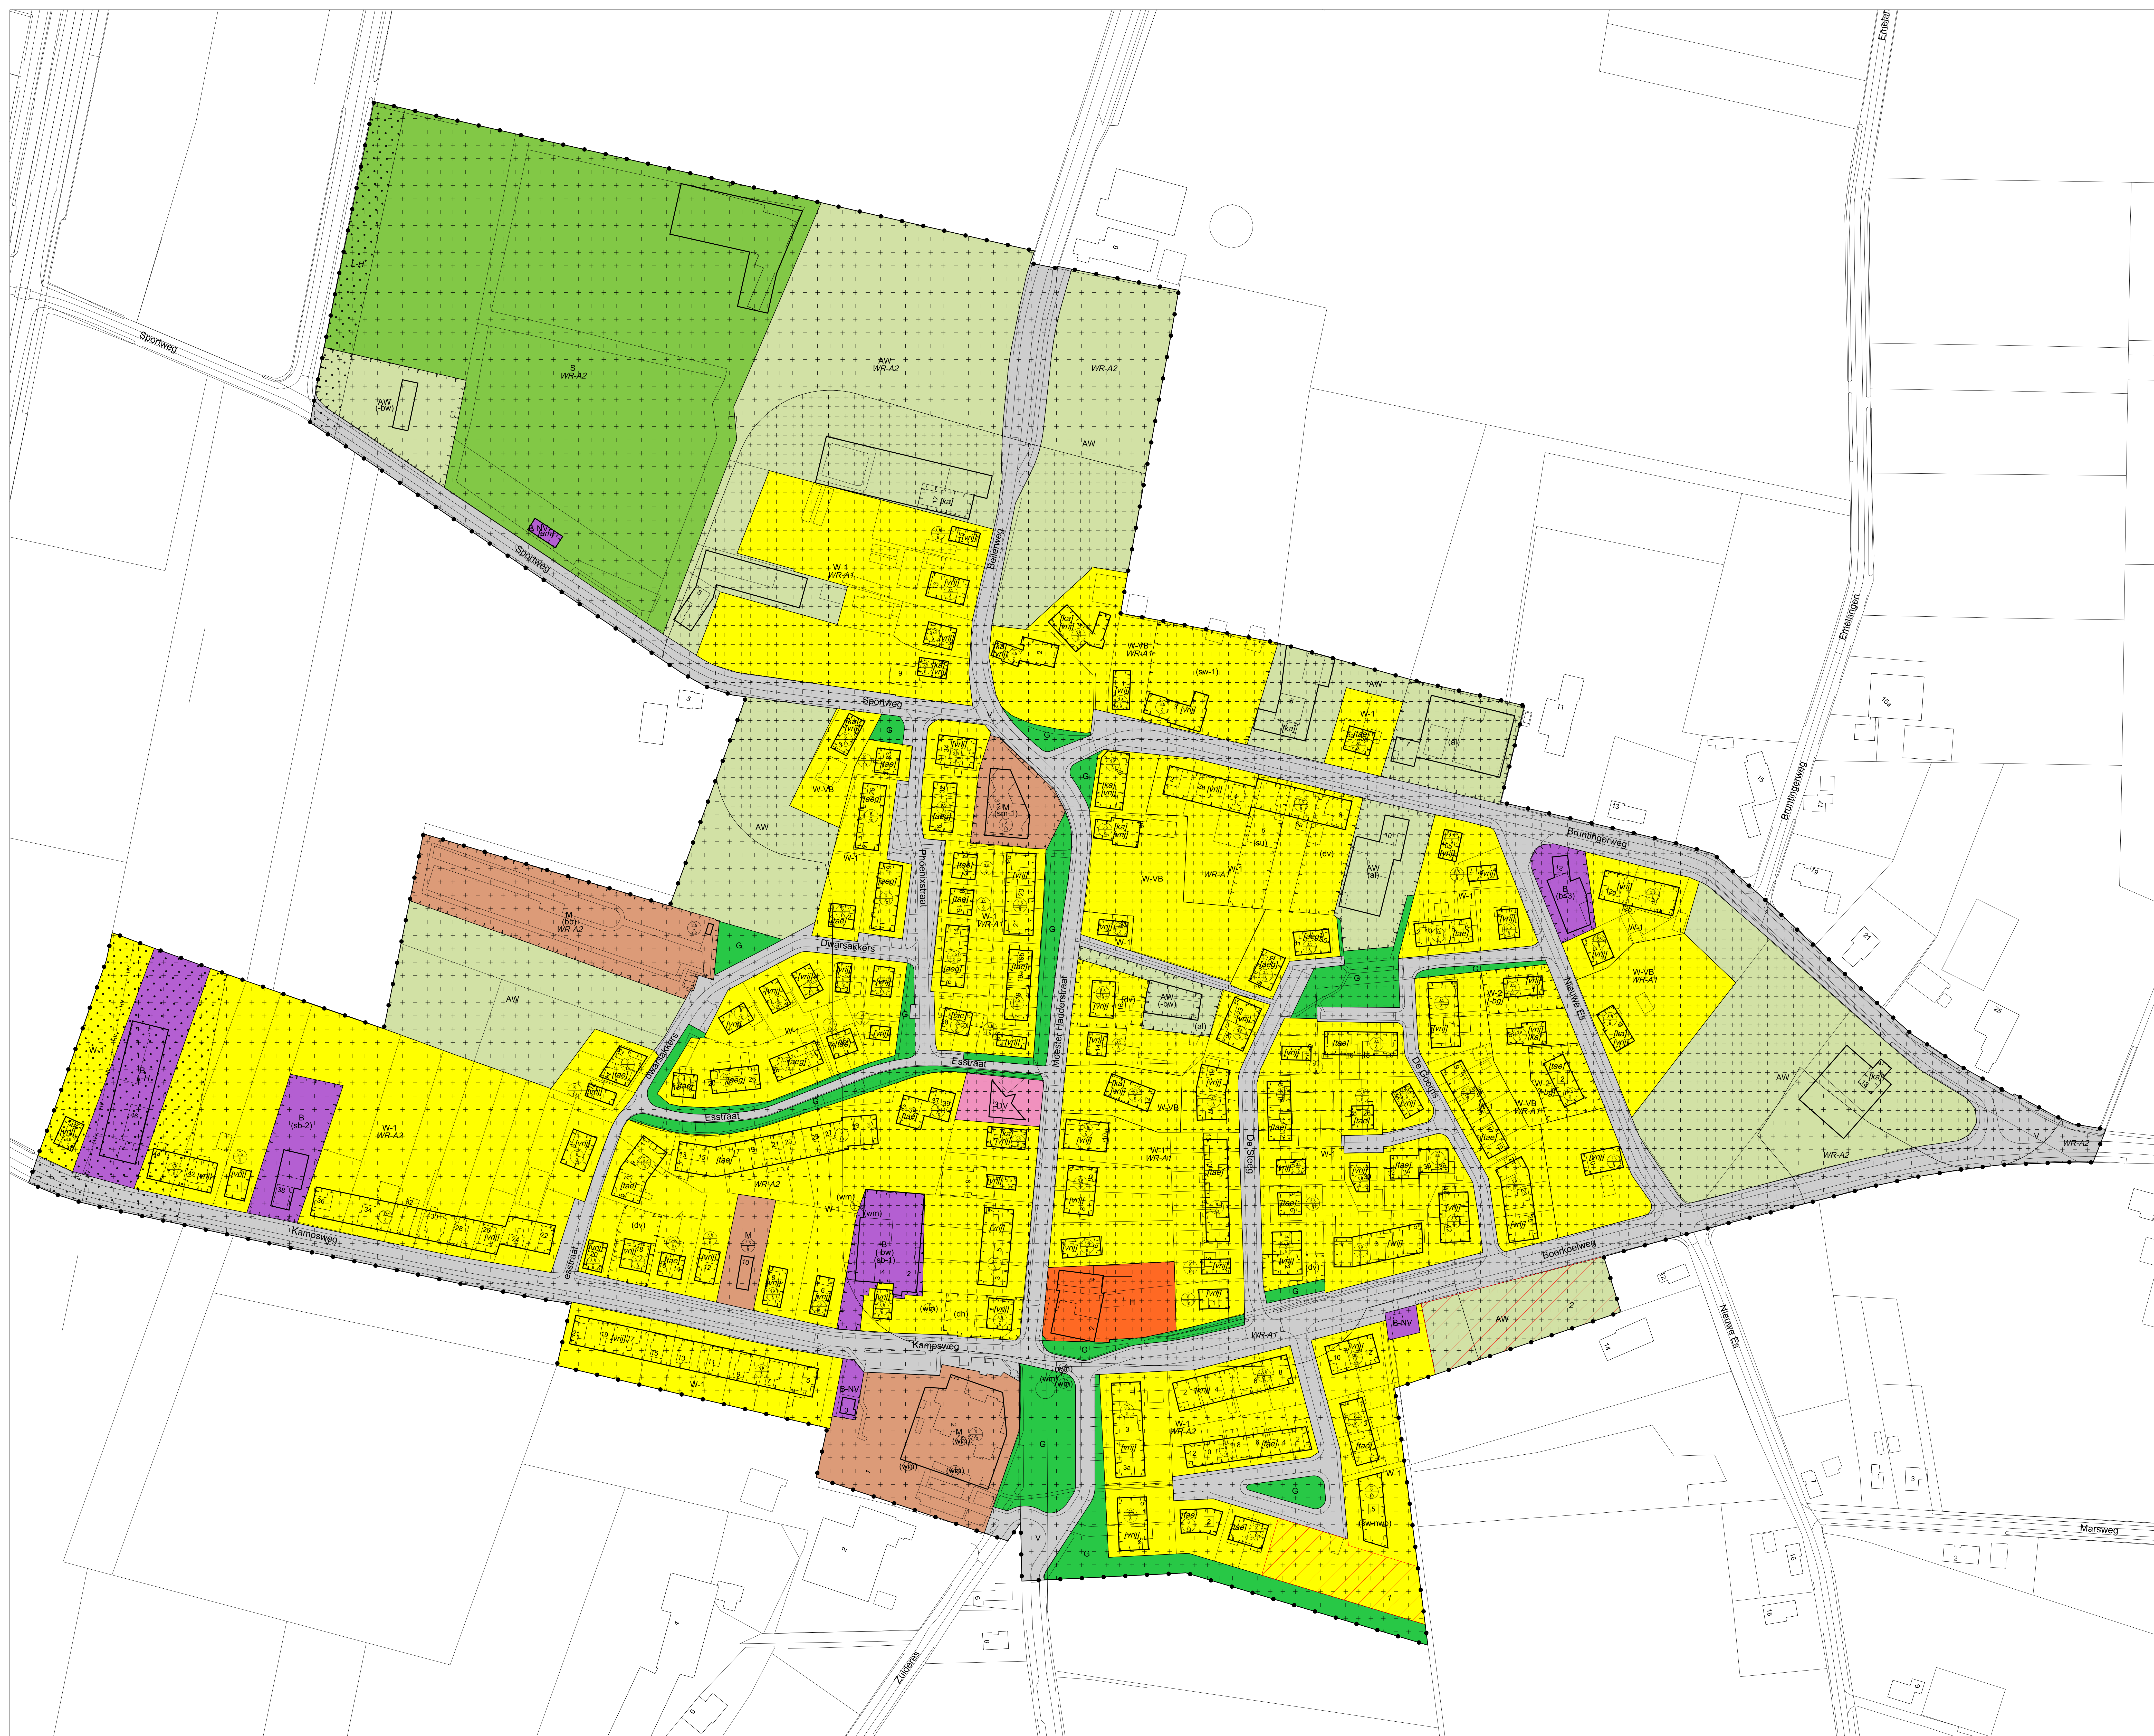

Plangebied

Plangebiedsgrens

Bestemmingen

AW

Agrarisch met waarden

B

Bedrijf

B-NV

Bedrijf - Nutsvoorziening

D-V

Dienstverlening

G

Groen

H

Horeca

M

Maatschappelijk

S

Sport

V

Verkeer

W-1

Wonen - 1

W-2

Wonen - 2

W-VB

Wonen - Voormalige boerderijen

Dubbelbestemmingen

L-H

Leiding - Hoogspanning

WR-A1

Waarde - Archeologie 1

WR-A2

Waarde - Archeologie 2

Gebiedsaanduidingen

1

wro-zone - wijzigingsgebied (met nummer)

Functieaanduidingen

(al)

agrarisch loonbedrijf

(bs3)

bedrijf tot en met categorie 3

(bw)

bedrijfswoning uitgesloten

(bp)

begraafplaats

(dh)

detailhandel

(dv)

dienstverlening

(sb-1)

specifieke vorm van bedrijf - 1

(sb-2)

specifieke vorm van bedrijf - 2

(sm-1)

specifieke vorm van maatschappelijk - 1

(sw-1)

specifieke vorm van wonen - 1

(sw-nwb)

specifieke vorm van wonen - nieuwbouw

(su)

supermarkt

(wm)

waardevolle boom

Bouwvlak

bouwvlak

Bouwaanduidingen

[laeg]

aaneengebouwd

[bpg]

bijgebouwen uitgesloten

[ant]

antennemast

[ka]

karacteristiek

[tae]

twee-aaneen

[vrij]

vrijstaand

Maatvoeringaanduidingen

[m]

maximale goot- en bouwhoogte (m)

[E]

maximum aantal wooneenheden

Figuur

hv

hartlijn leiding - hoogspanningsverbinding

Verklaringen

Bestaande bebouwing en kadastrale ondergrond

Gemeente Midden-Drenthe
Ontwerpbestemmingsplan 'Wijster'
Verbeelding