


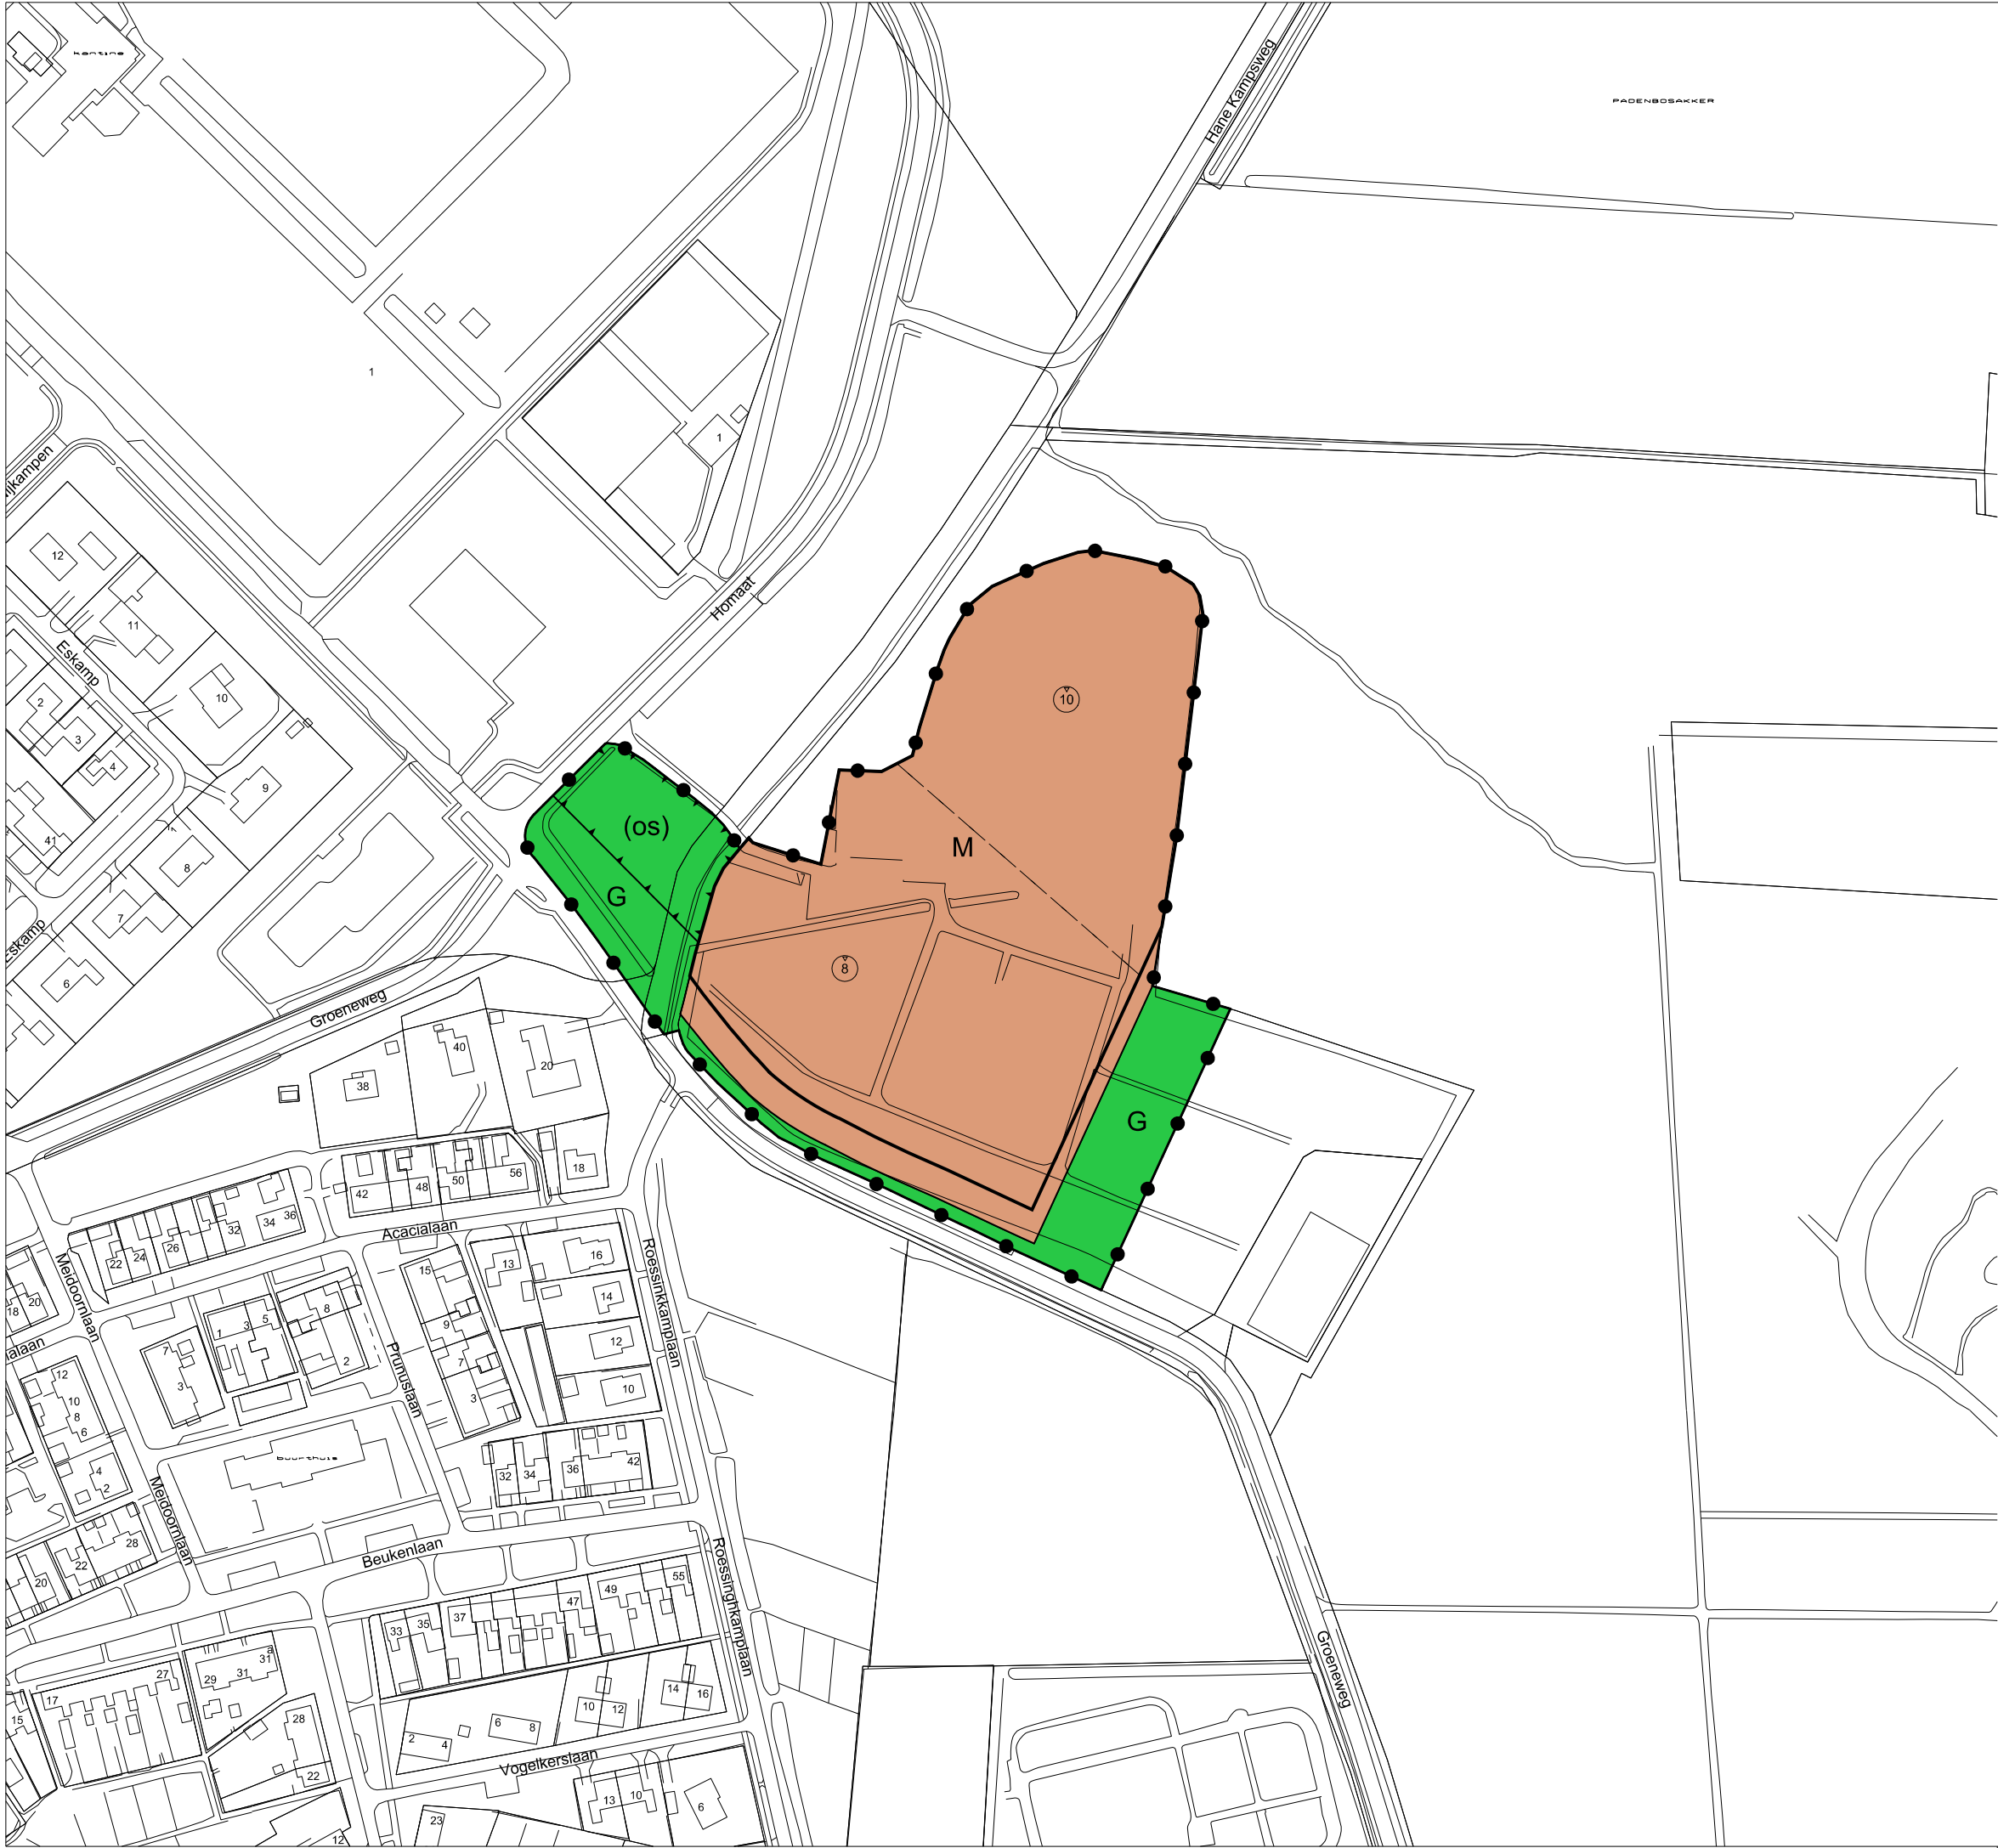

Plangebied

Plangebiedgrens

Bestemmingen

G

M

Groen

Maatschappelijk

Bouwvlak

bouwvlak

Functieaanduiding

(os)

ontsluiting

Maatvoeringaanduidingen

(B)

maximale bouwhoogte (m)

Verklaringen

Bestaande bebouwing en kadastrale ondergrond

Gemeente Midden - Drenthe
Bestemmingsplan 'MFA Westerbork'
Verbeelding

IDN:	NL.IMRO.1731.MFAWesterbork-VST1		
Getekend door:	JO	Datum:	juni 2013
Vaststelling:	27 juni 2013	Tekeningnummer:	TEK03-0252049-01A
CROONEN ADVISEURS ruimtelijke vormgeving & ordening Hoff van Hollerland 7 T (073) 523 39 00 KvK 30148217 5243 SR Roemenen F (073) 523 39 99 Postbus 435 E info@croonen.nl 5240 AK Roemenen www.croonenadviseurs.nl			

0 10 20 30m

A3 schaal 1:2000