



project :	Molenstraat 11 9411 Nj Beilen
opdrachtgever :	Danica Boerland
onderwerp :	toevoeging appartementen / aanpassingen no zo en nw gevels

werknr. 2016-12	tek.nr. 0.21
datum 4-2-2017	schaal 1:100
gewijzigd 25-11-2017	formaat A1
	getekend
	gezien

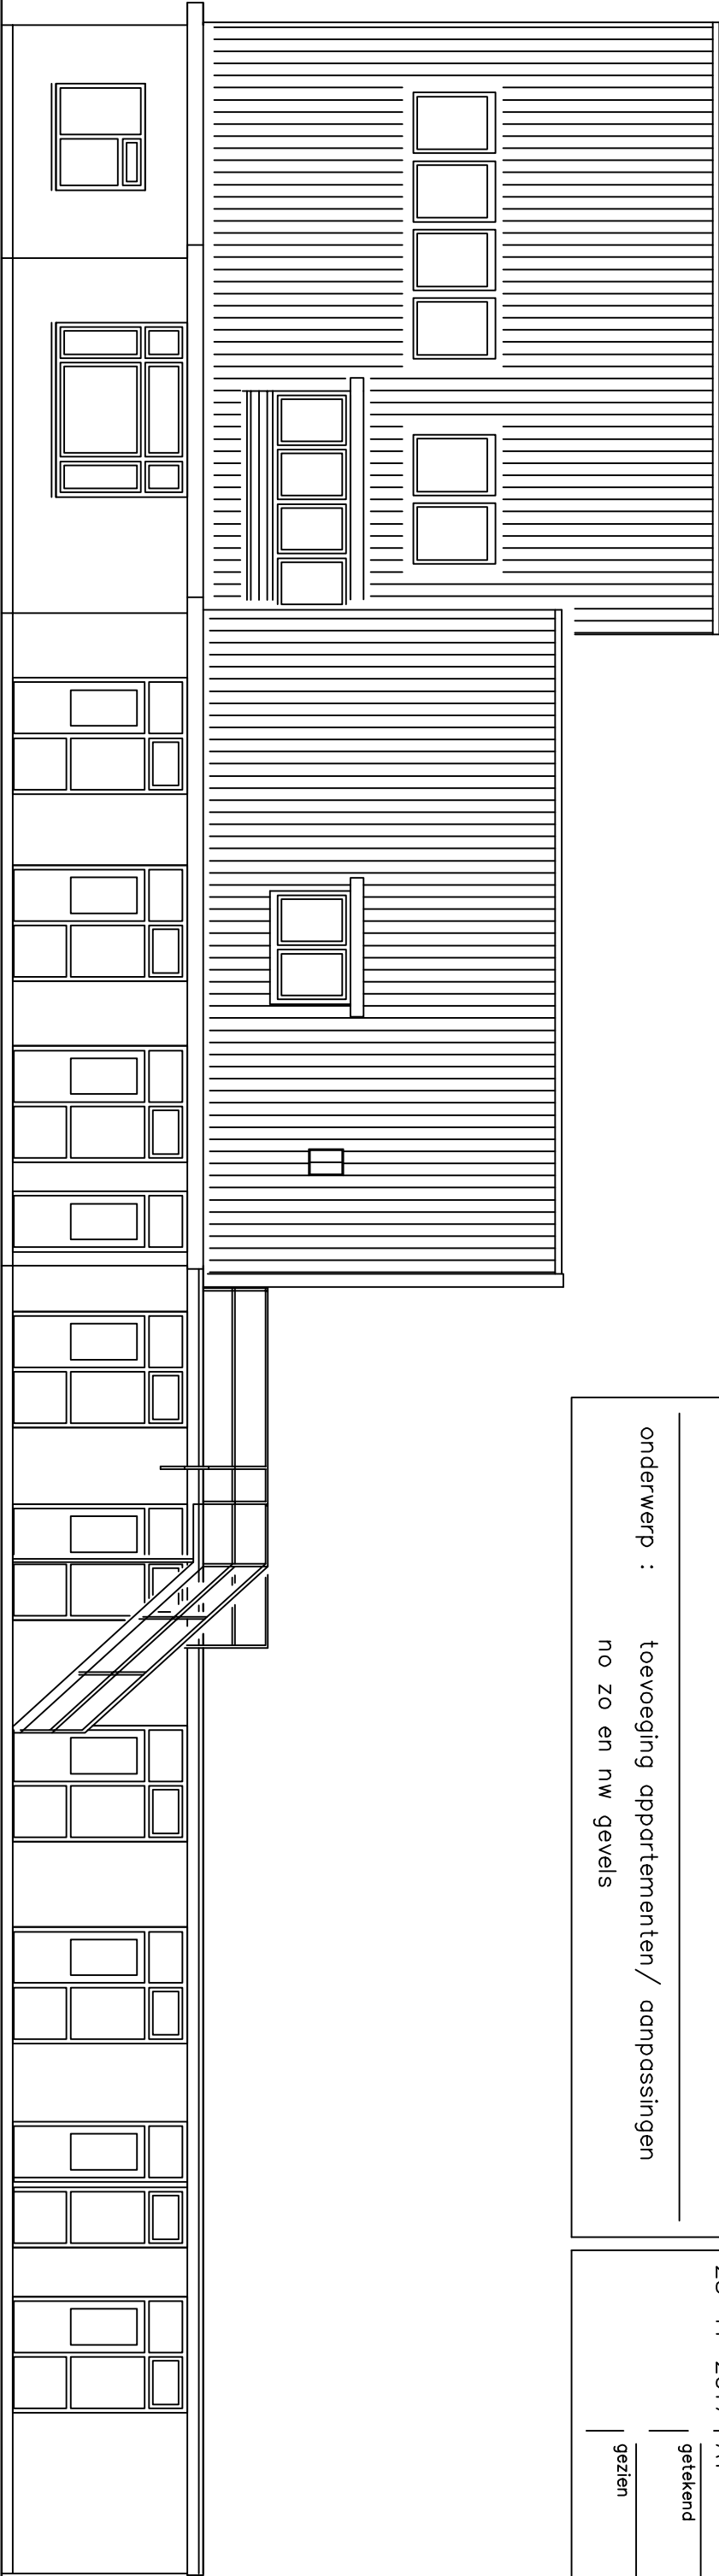


noordoost gevel

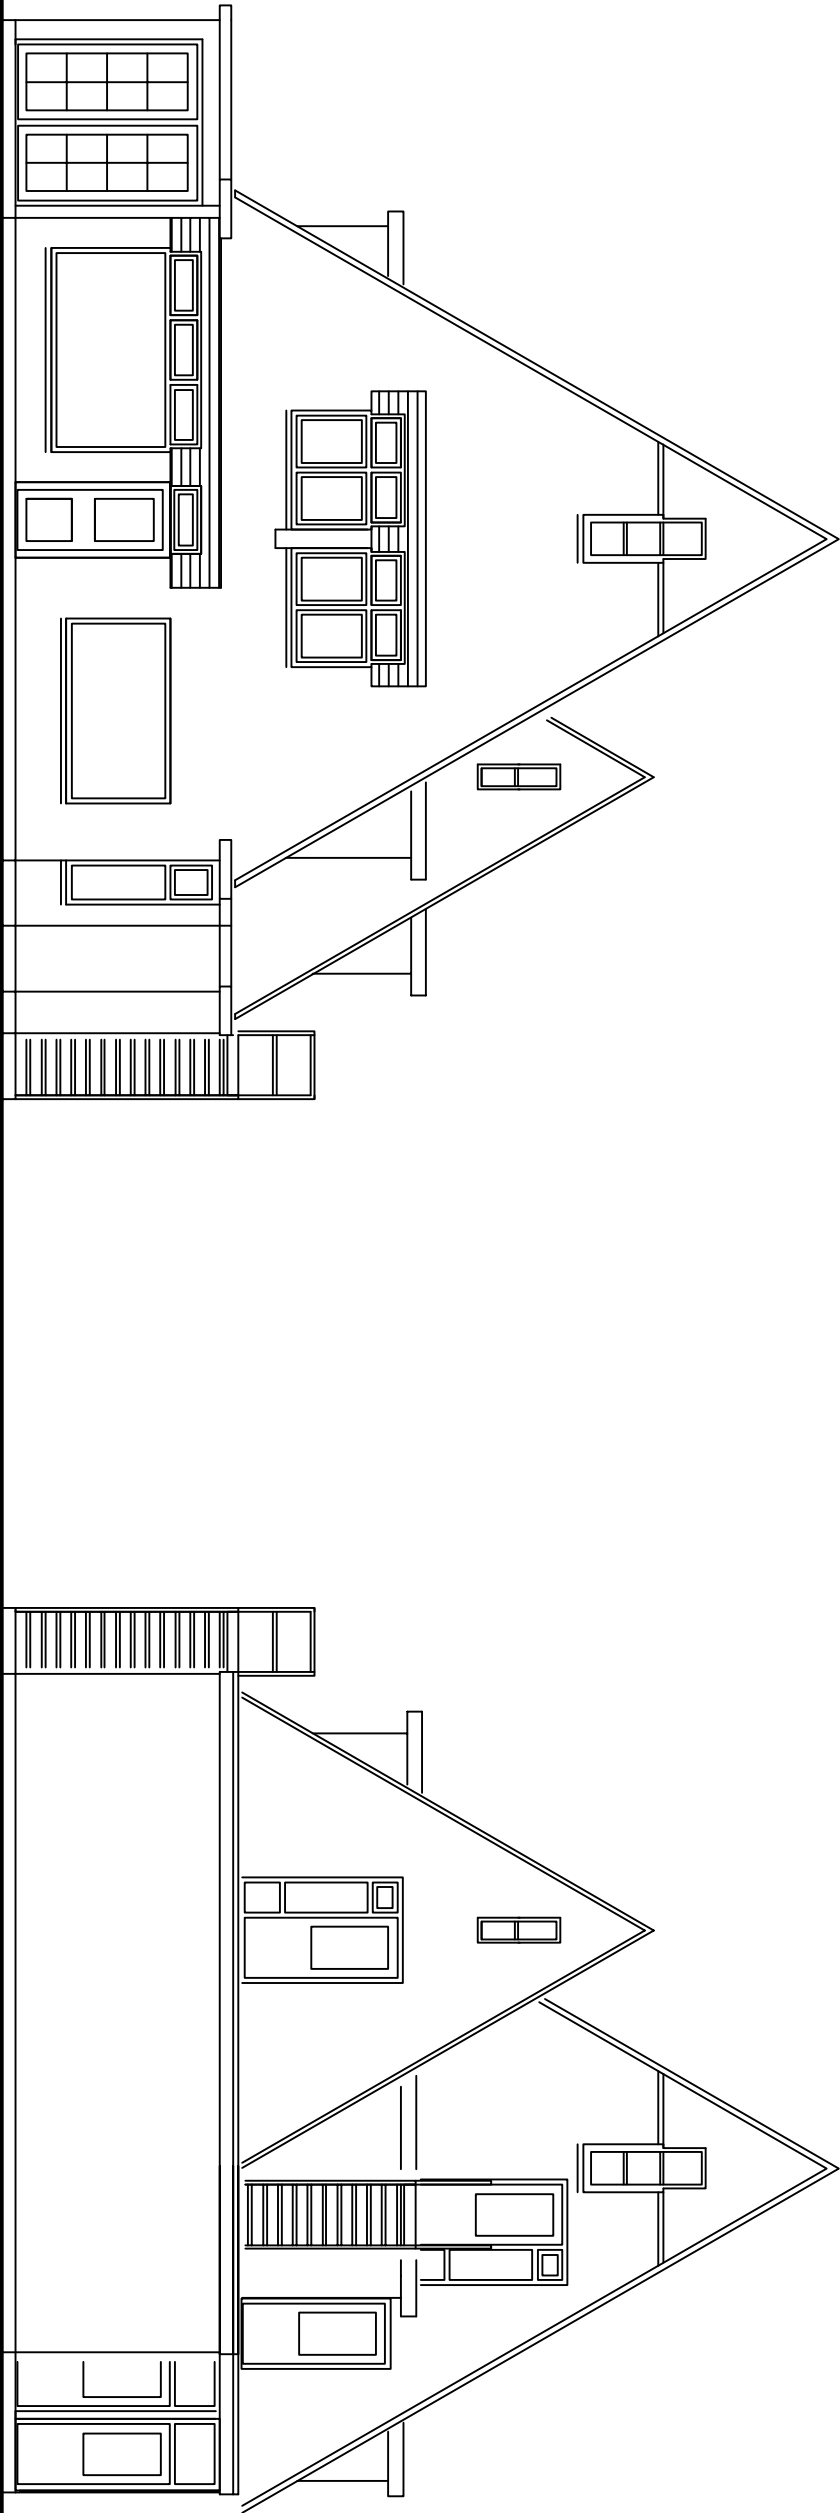

zuidoost gevel



noordwest gevel

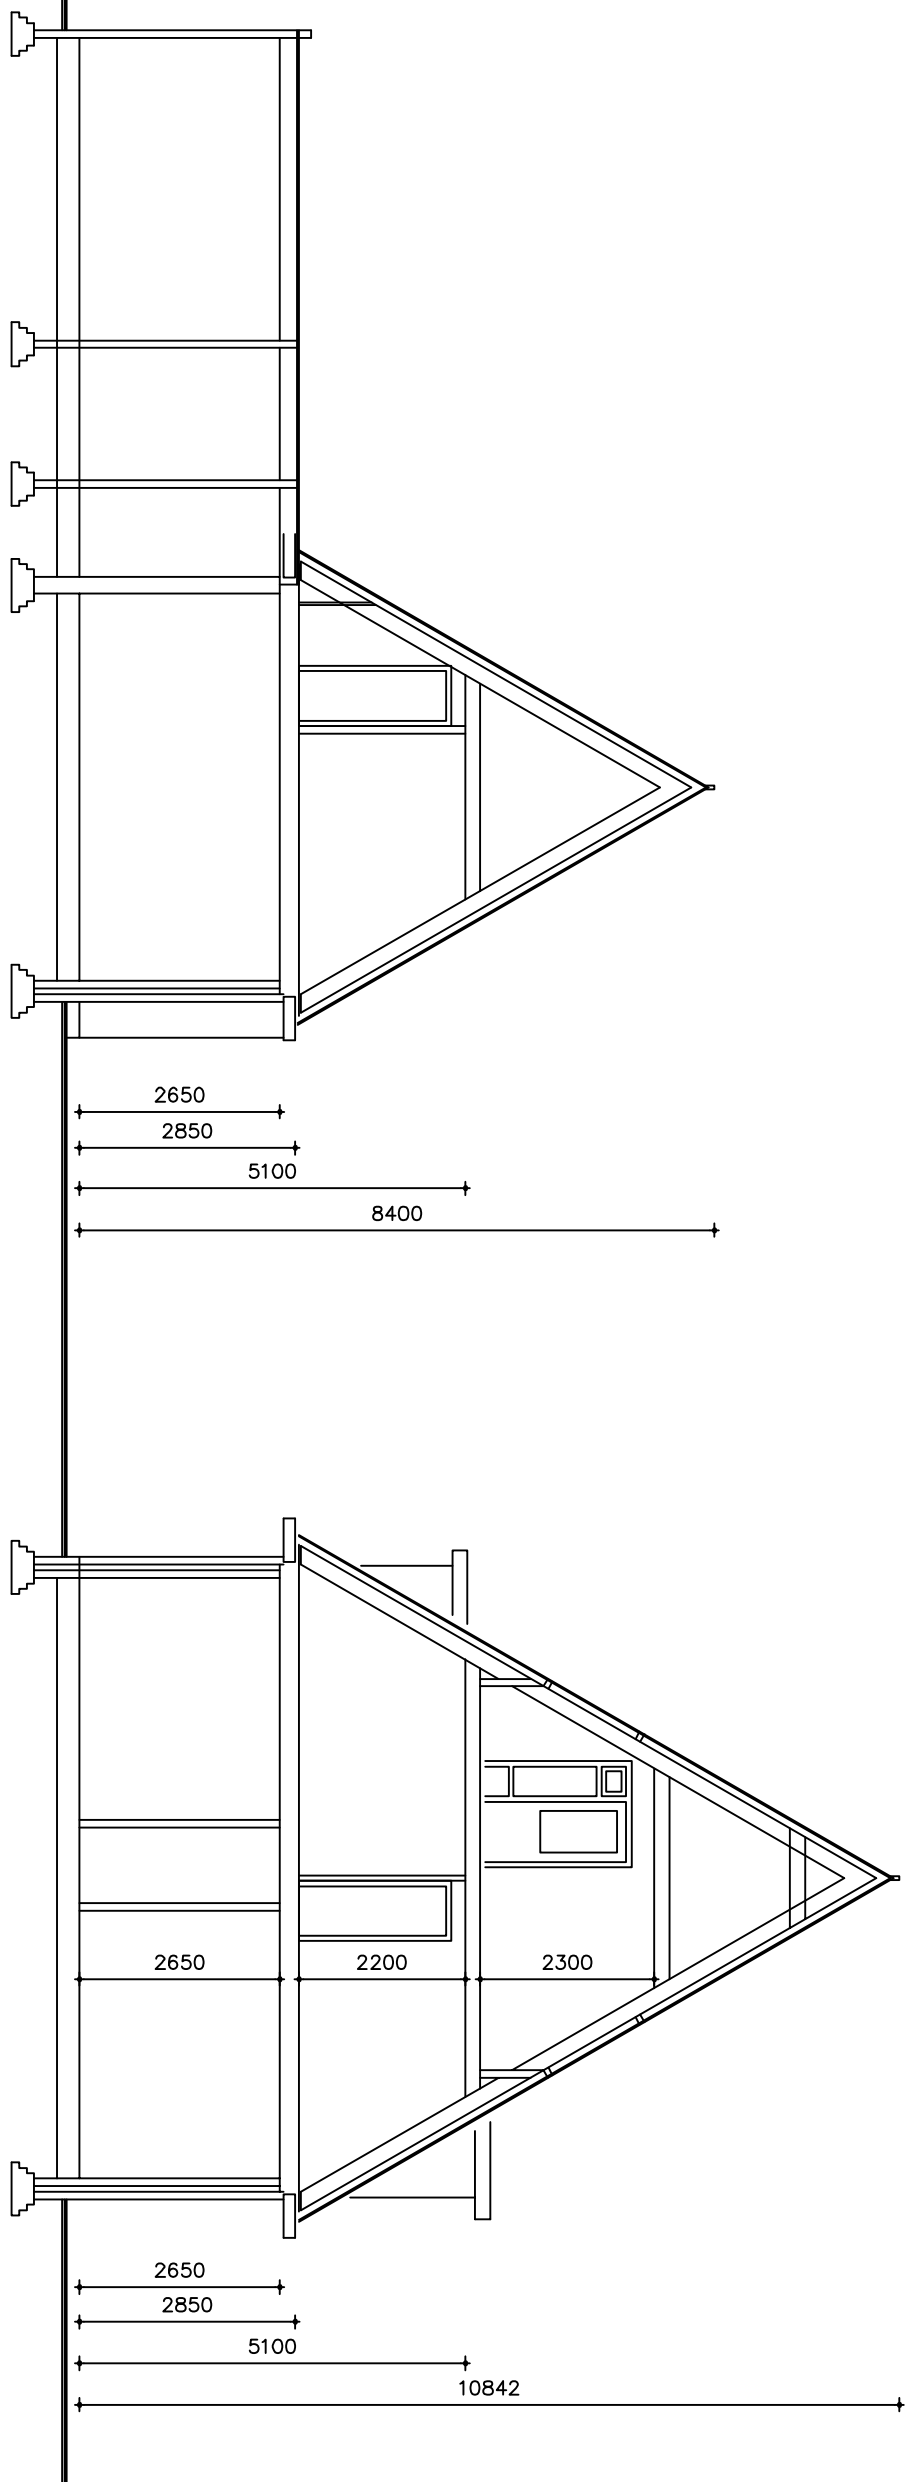

doorsnede b-b

doorsnede a-a


zuidwest gevel

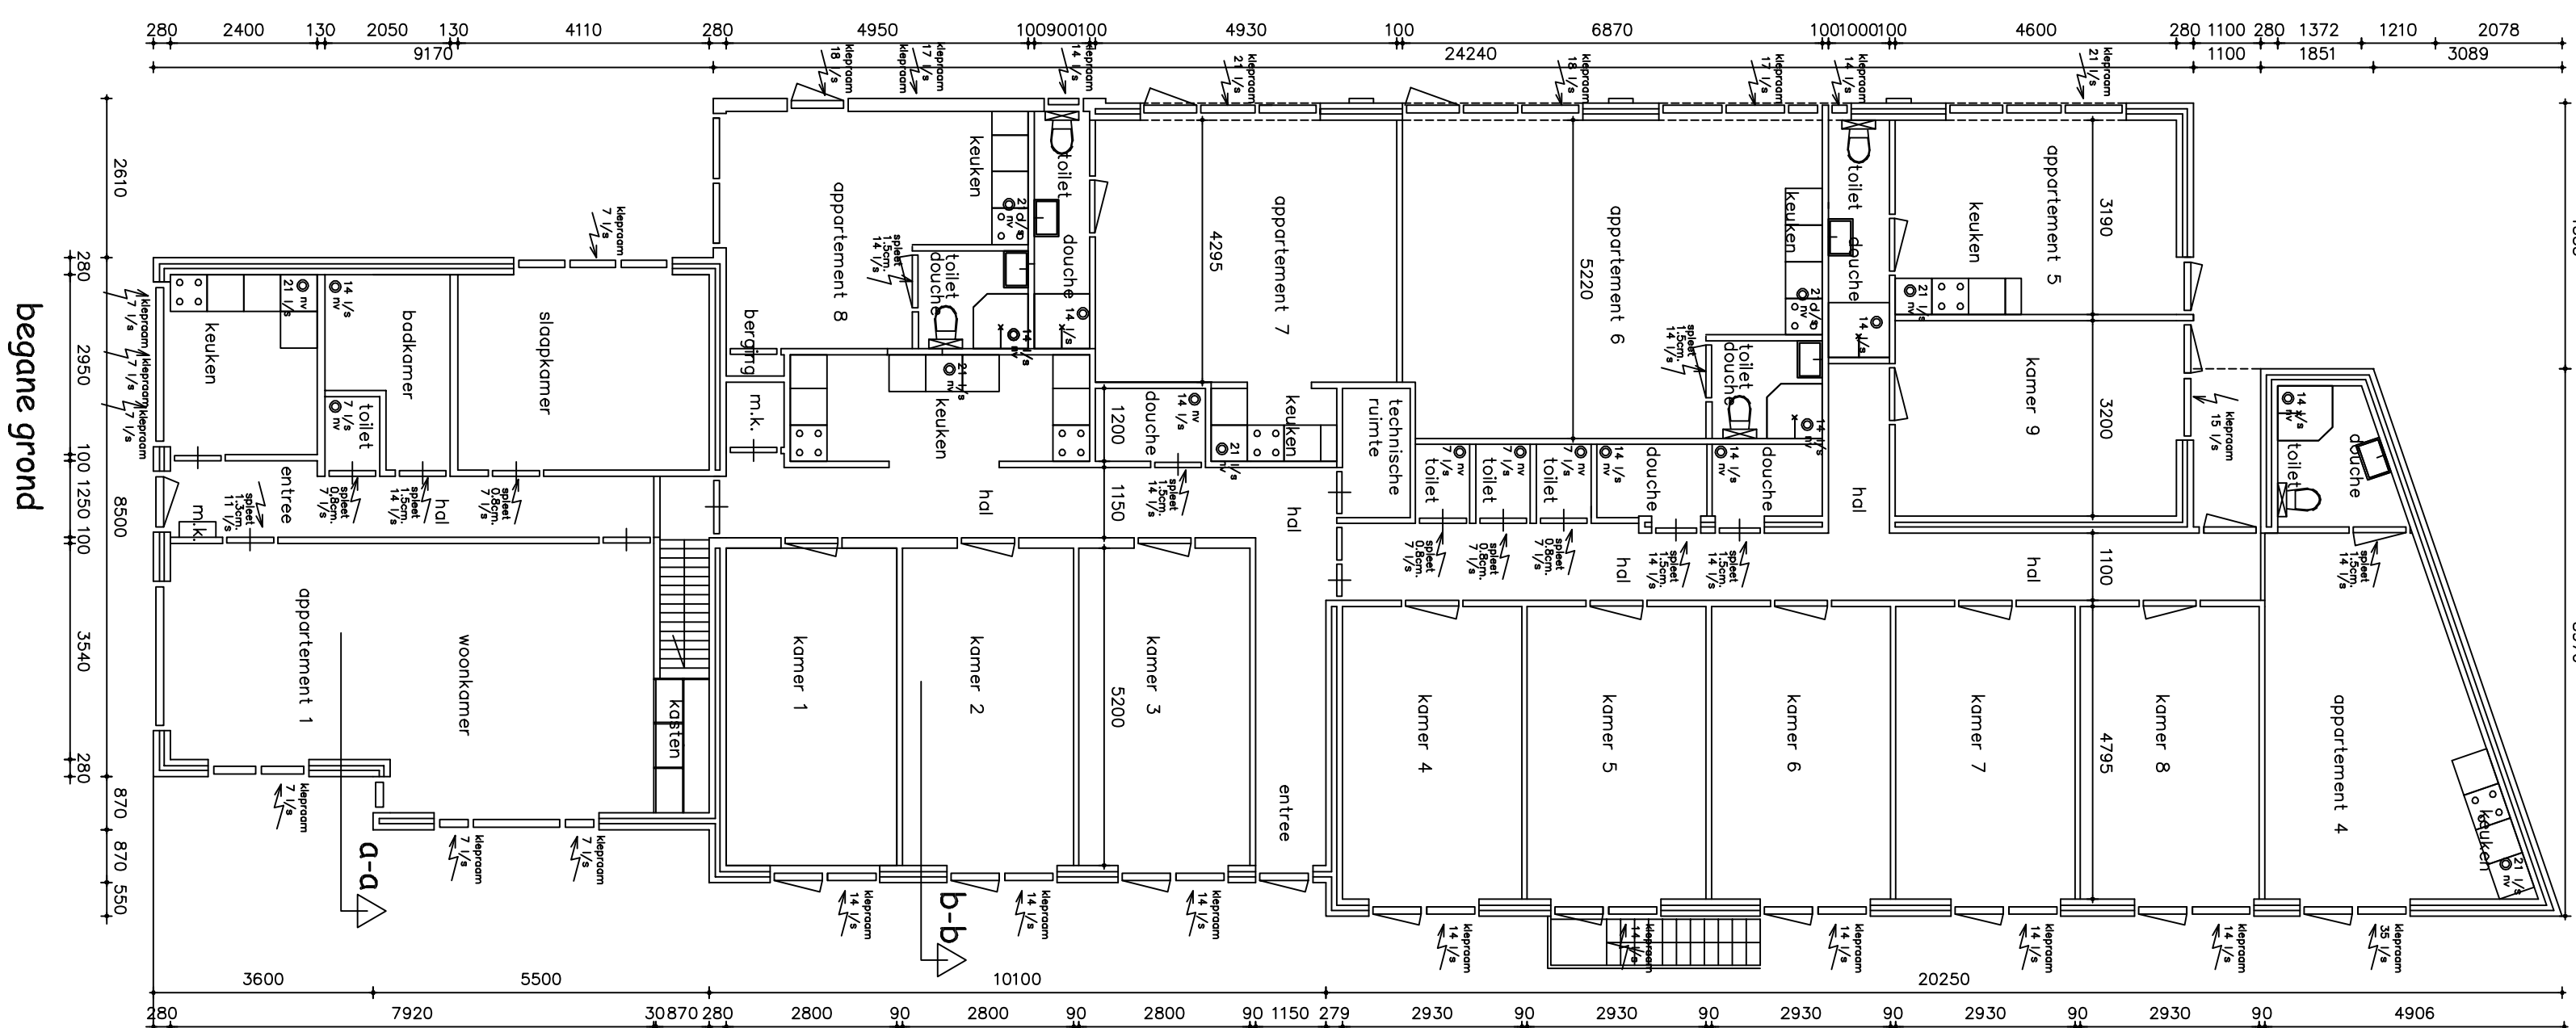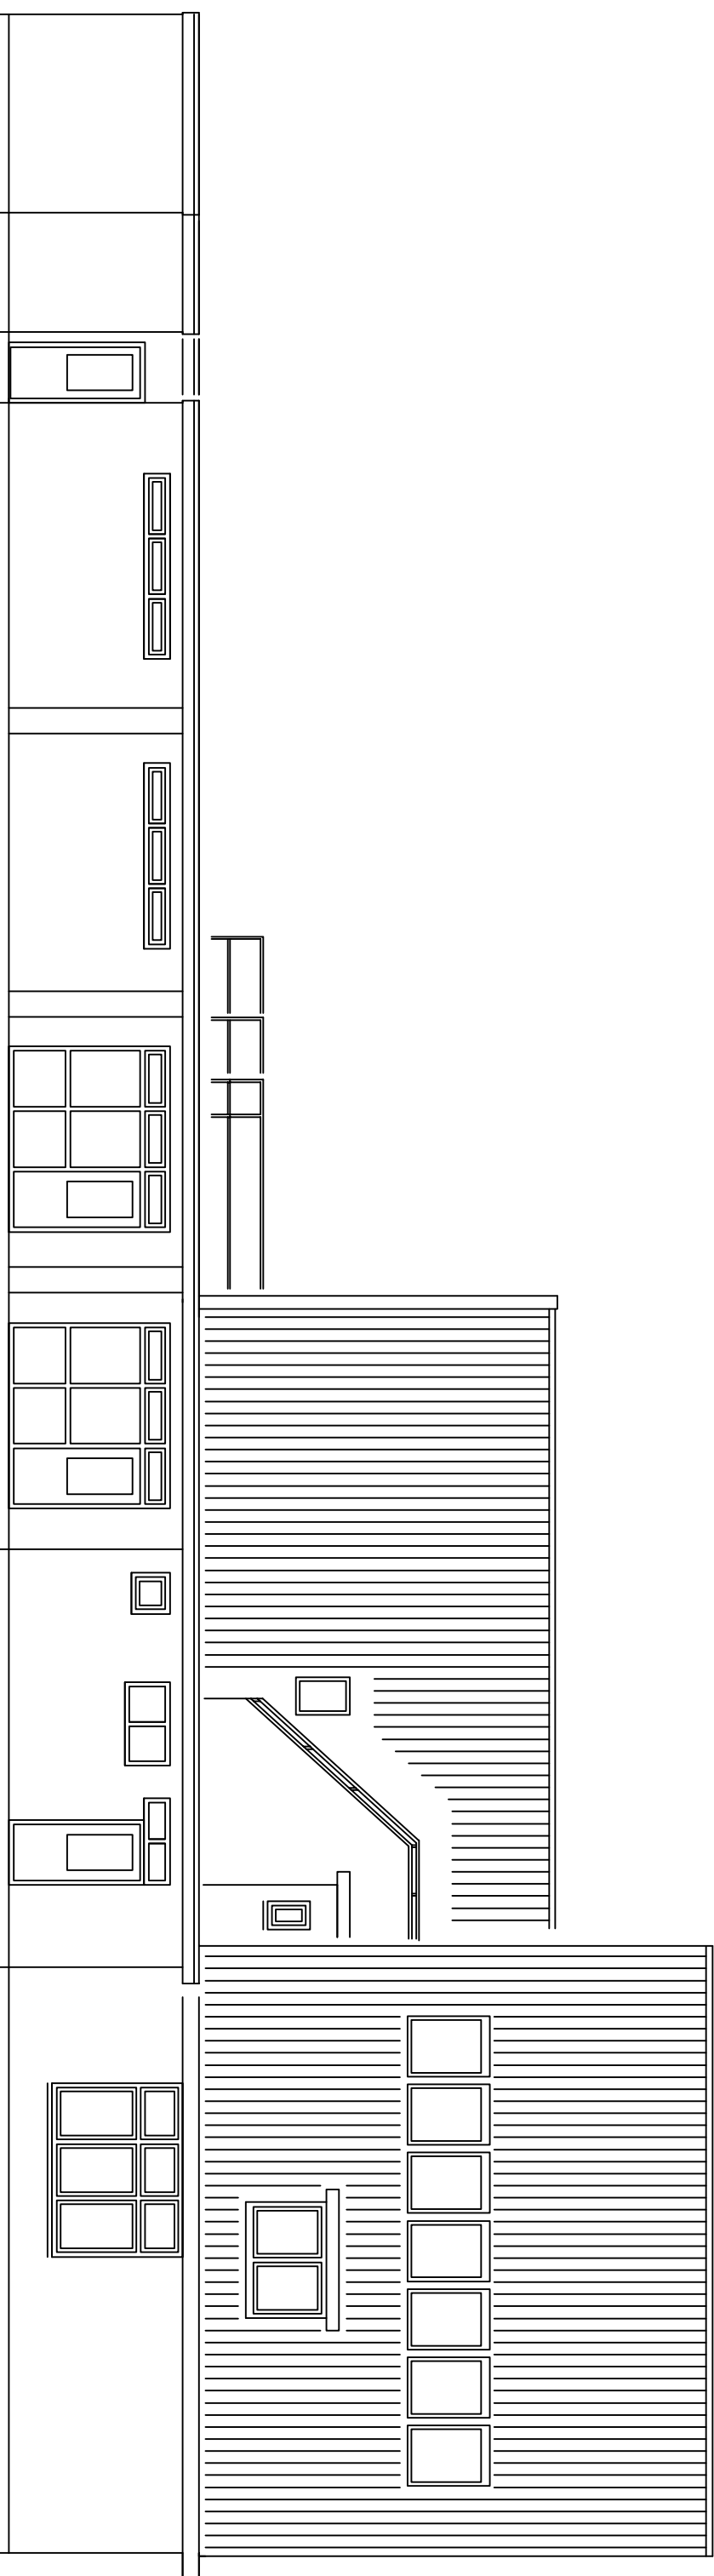

begane grond

1ste verdieping

2de verdieping

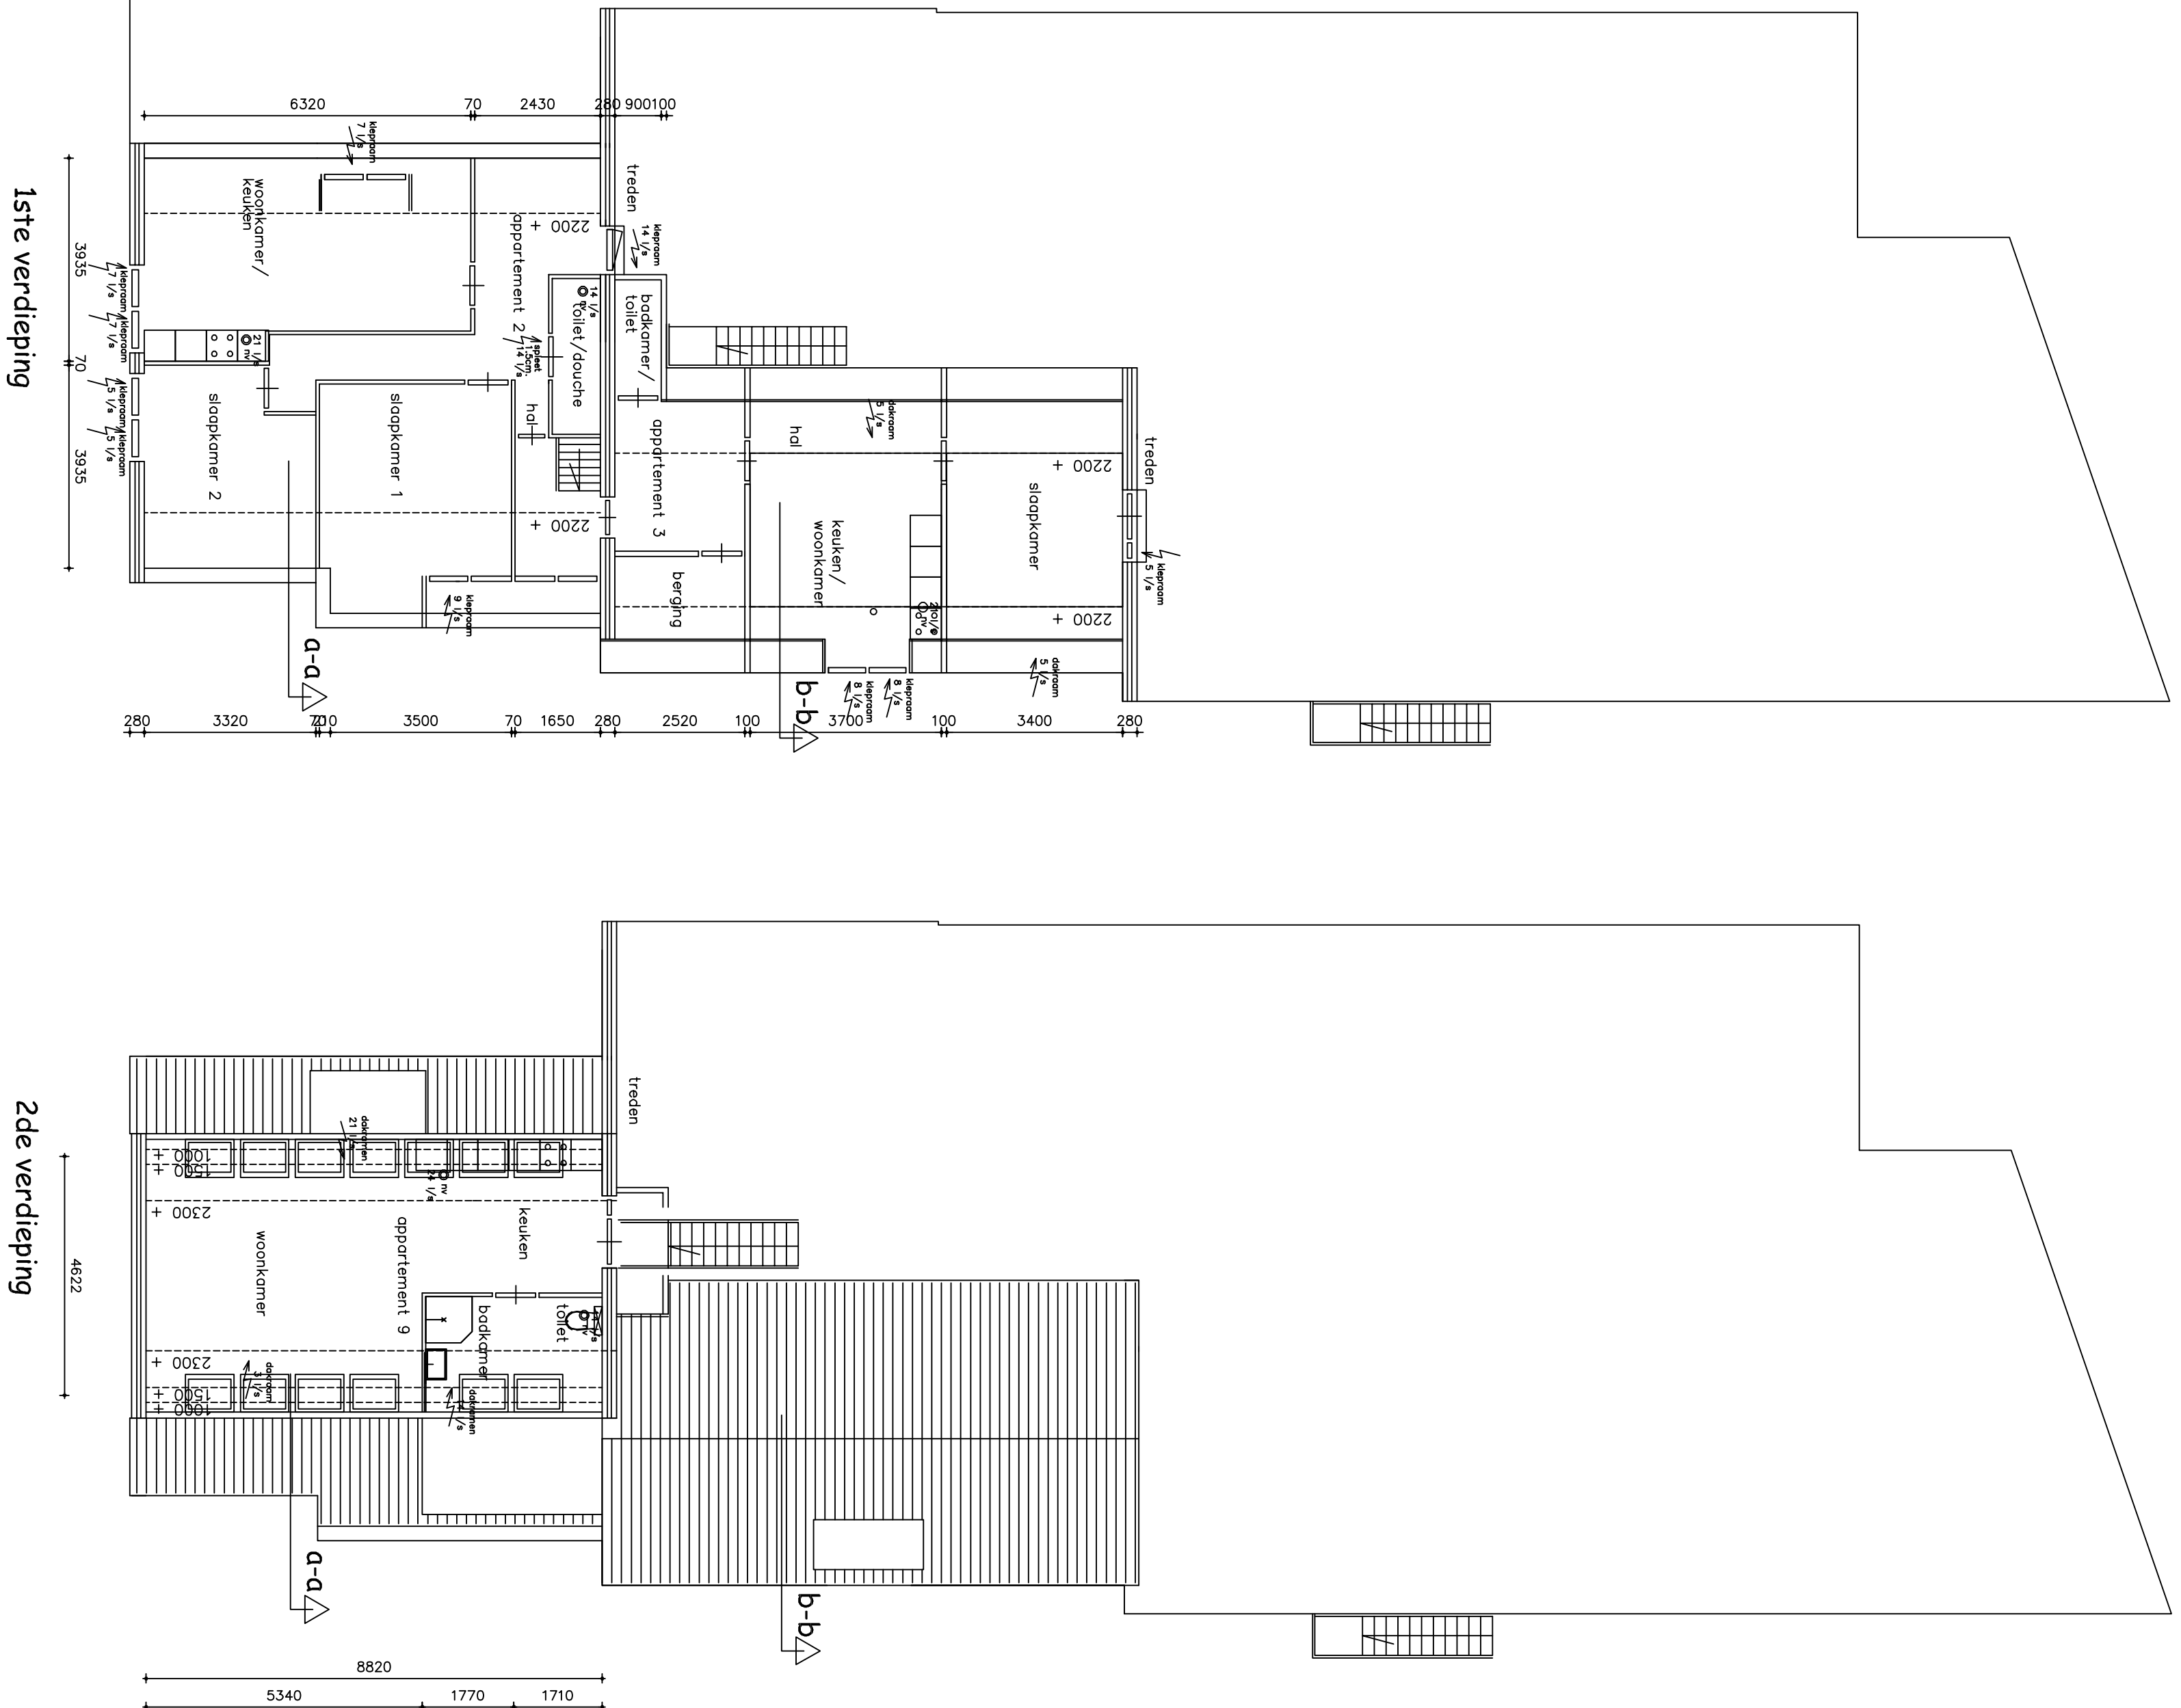

DIT WERK BETREFT TOEGANG VAN APPARTEMENTEN IN EEN BESTAAND PAND ONTHEFFING VOOR ALLE ONDERELEN TOT BESTAAND NIVEAU EEN RIJLENGPLAN IS NIET MEER TE RECONSTRUIEREN NIEUWE RIJLENGING ZAL IN HET WERK WORDEN AANGEBRACHT VENTILATIEREKENING BESTAAND CONFORM NEN 8087 DARLOCHT OP DE TOEGEVOEGDE APPARTEMENTEN IS CONFORM BOUWESLUIT			
VENTILATIEREKENING CODE: OMSORUWING	OSP. M2	VENT. L/S AANW	NV L/S
APPARTEMENT 4 WOONKAMER/KEUKEN BADM. / TOILET	20,6 — —	21,0 14,0 14,0	21 14 14
APPARTEMENT 5 WOONKAMER/KEUKEN BADM. / TOILET	15,0 — —	21,0 14,0 14,0	21 14 14
APPARTEMENT 6 WOONKAMER/KEUKEN BADM. / TOILET	12,4 — —	35,0 14,0 14,0	21 14 14
APPARTEMENT 7 WOONKAMER/KEUKEN BADM. / TOILET	23,7 — —	23,0 14,0 14,0	23 14 14
APPARTEMENT 8 WOONKAMER/KEUKEN BADM. / TOILET	16,0 — —	35,0 14,0 14,0	21 14 14
APPARTEMENT 9 WOONKAMER/KEUKEN BADM. / TOILET	24,0 — —	24,0 14,0 14,0	24 14 14
KAMER 9 KAMER	15,0 —	15,0 —	—

project :	Molenstraat 11 9411 NJ Beilen	werkjaar :	2016-2017	tek. nr. :	0.20
opdrachtgever :	Danica Boerland	datum :	4-2-2017	schaal :	1:100
onderwerp :	toevoeging appartementen / aanpassingen plattengronden doorsneden ventilatie zw gevel	gemaakt :	25-11-2017	formaat :	A1
		getekend :		gezien :	