


doorsnede b-b


doorsnede a-a

doorsnede c-c

doorsnede d-d

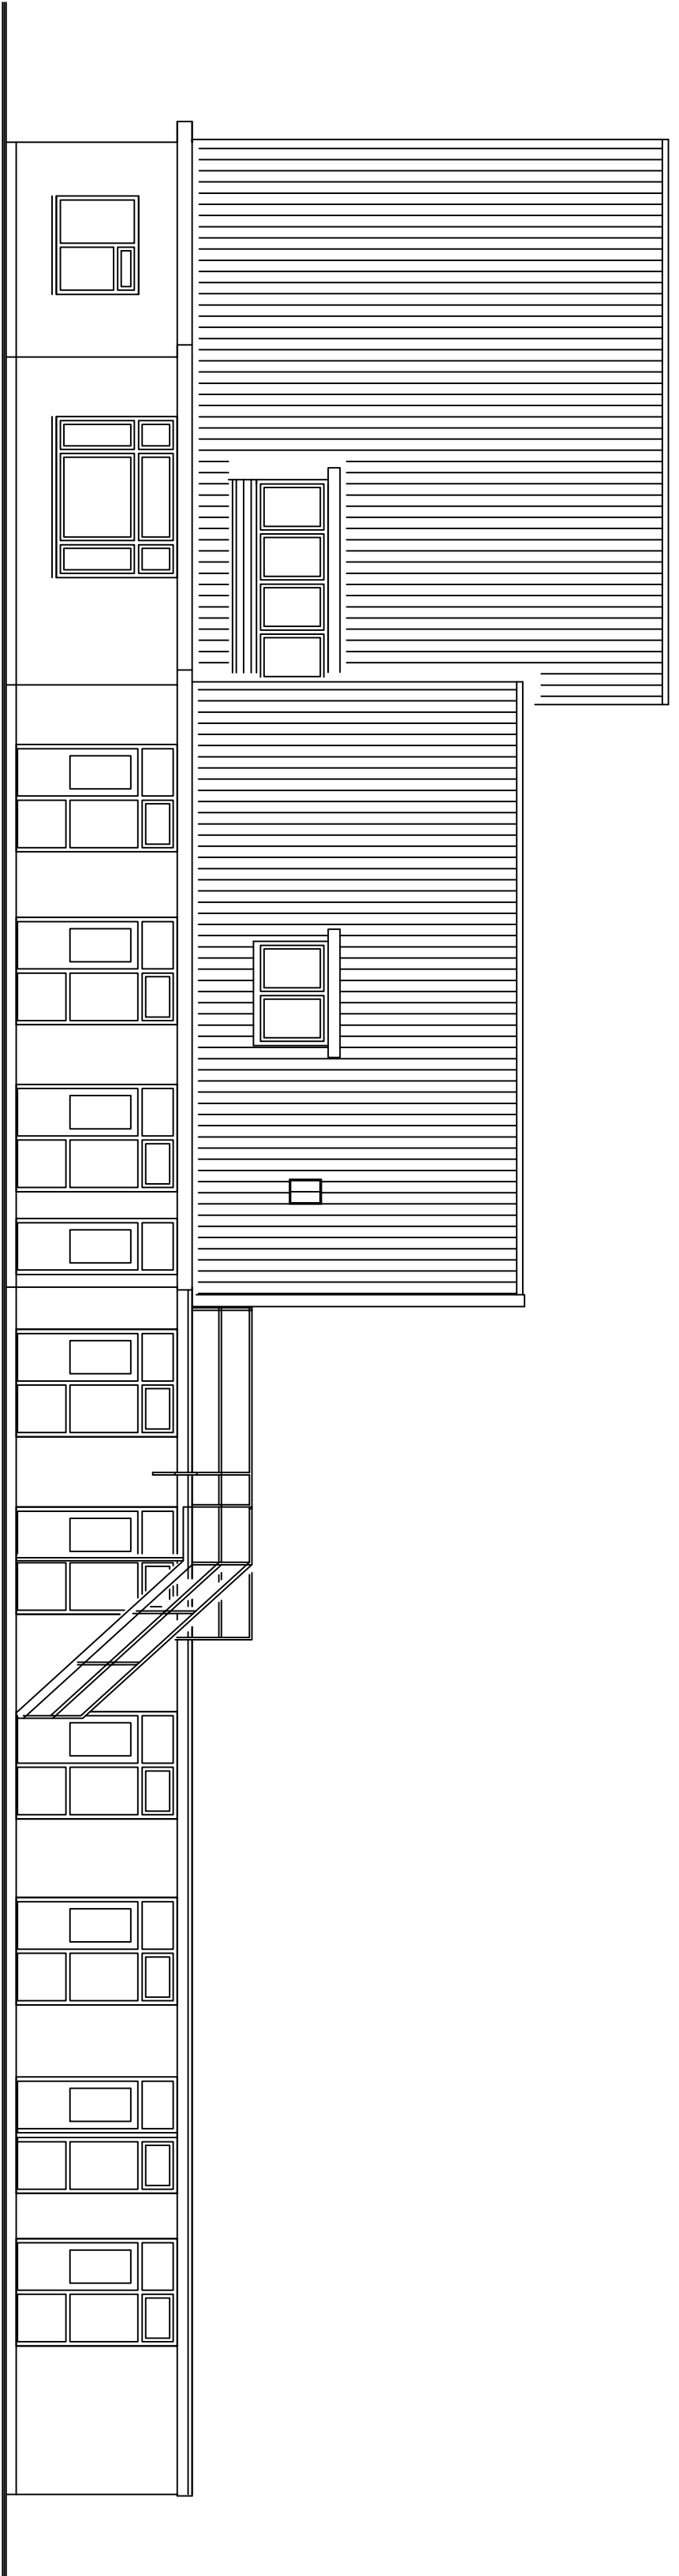

noordoost gevel

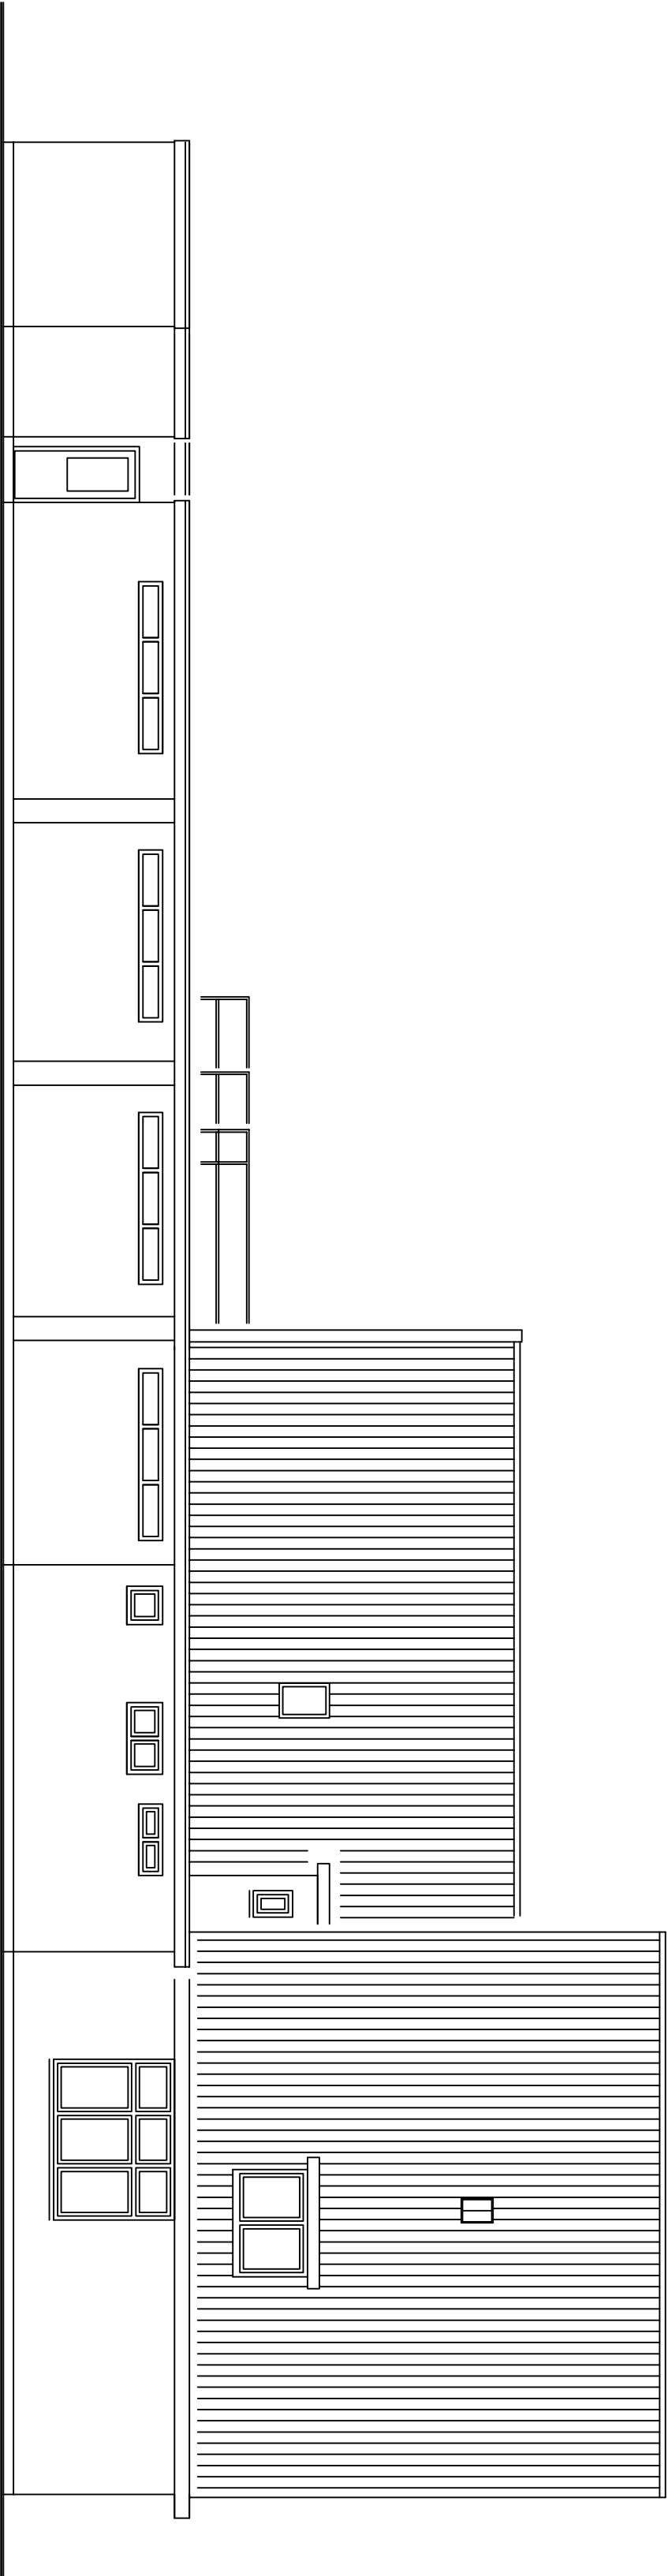

zuidwest gevel



begane grond

verdieping

DIT WERK BETREFT DE BESTAANDE TOESTAND				
EEN RIJOLINGSPLAN IS NIET MEER TE RECONSTRUIEREN				
VENTILATIEBEREKENING BESTAAND CONFORM NEN 8087				
VENTILATIEBEREKENING	OPP.	VENT.	N.V.	
CODE: ONBESCHRIJDING	M ²	L/S	DAANW	
APPARTEMENT 1	31.8	32.0	—	
SLOP/KAMER	13.2	14.0	21	
SLOP/KAMER	7.0	7.0	14	
TOILET	—	7.0	7	
APPARTEMENT 2	17.0	21.0	21	
SLOP/KAMER	8.5	9.0	—	
SLOP/KAMER	9.2	10.0	14	
TOILET	—	14.0	14	
APPARTEMENT 3	11.0	21.0	21	
WOONKAMER/KEUKEN	11.0	10.0	14	
WOONKAMER/TOILET	—	14.0	14	
KEUKEN	19.0	21.0	21	
KAMERS 1,2,3,4,5,6,7 en 8	14.0	14.0	—	
KAMER	17.0	17.0	—	
KAMER	15.0	15.0	—	
KAMERS 10 en 11	15.0	15.0	—	

project : Molenstraat 11 9411 NJ Beilen		datum: 2016-12	
opdrachtgever : Donica Boefron		schalen: 0.10	
onderwerp : Omgevingsvergunning drie appartementen en elf kamers bestaande toestand		schalen: 23-7-2016	
		getekend: 11-100	
		getekend: 14-9-2016	
		getekend: 11	
		getekend: 11	