


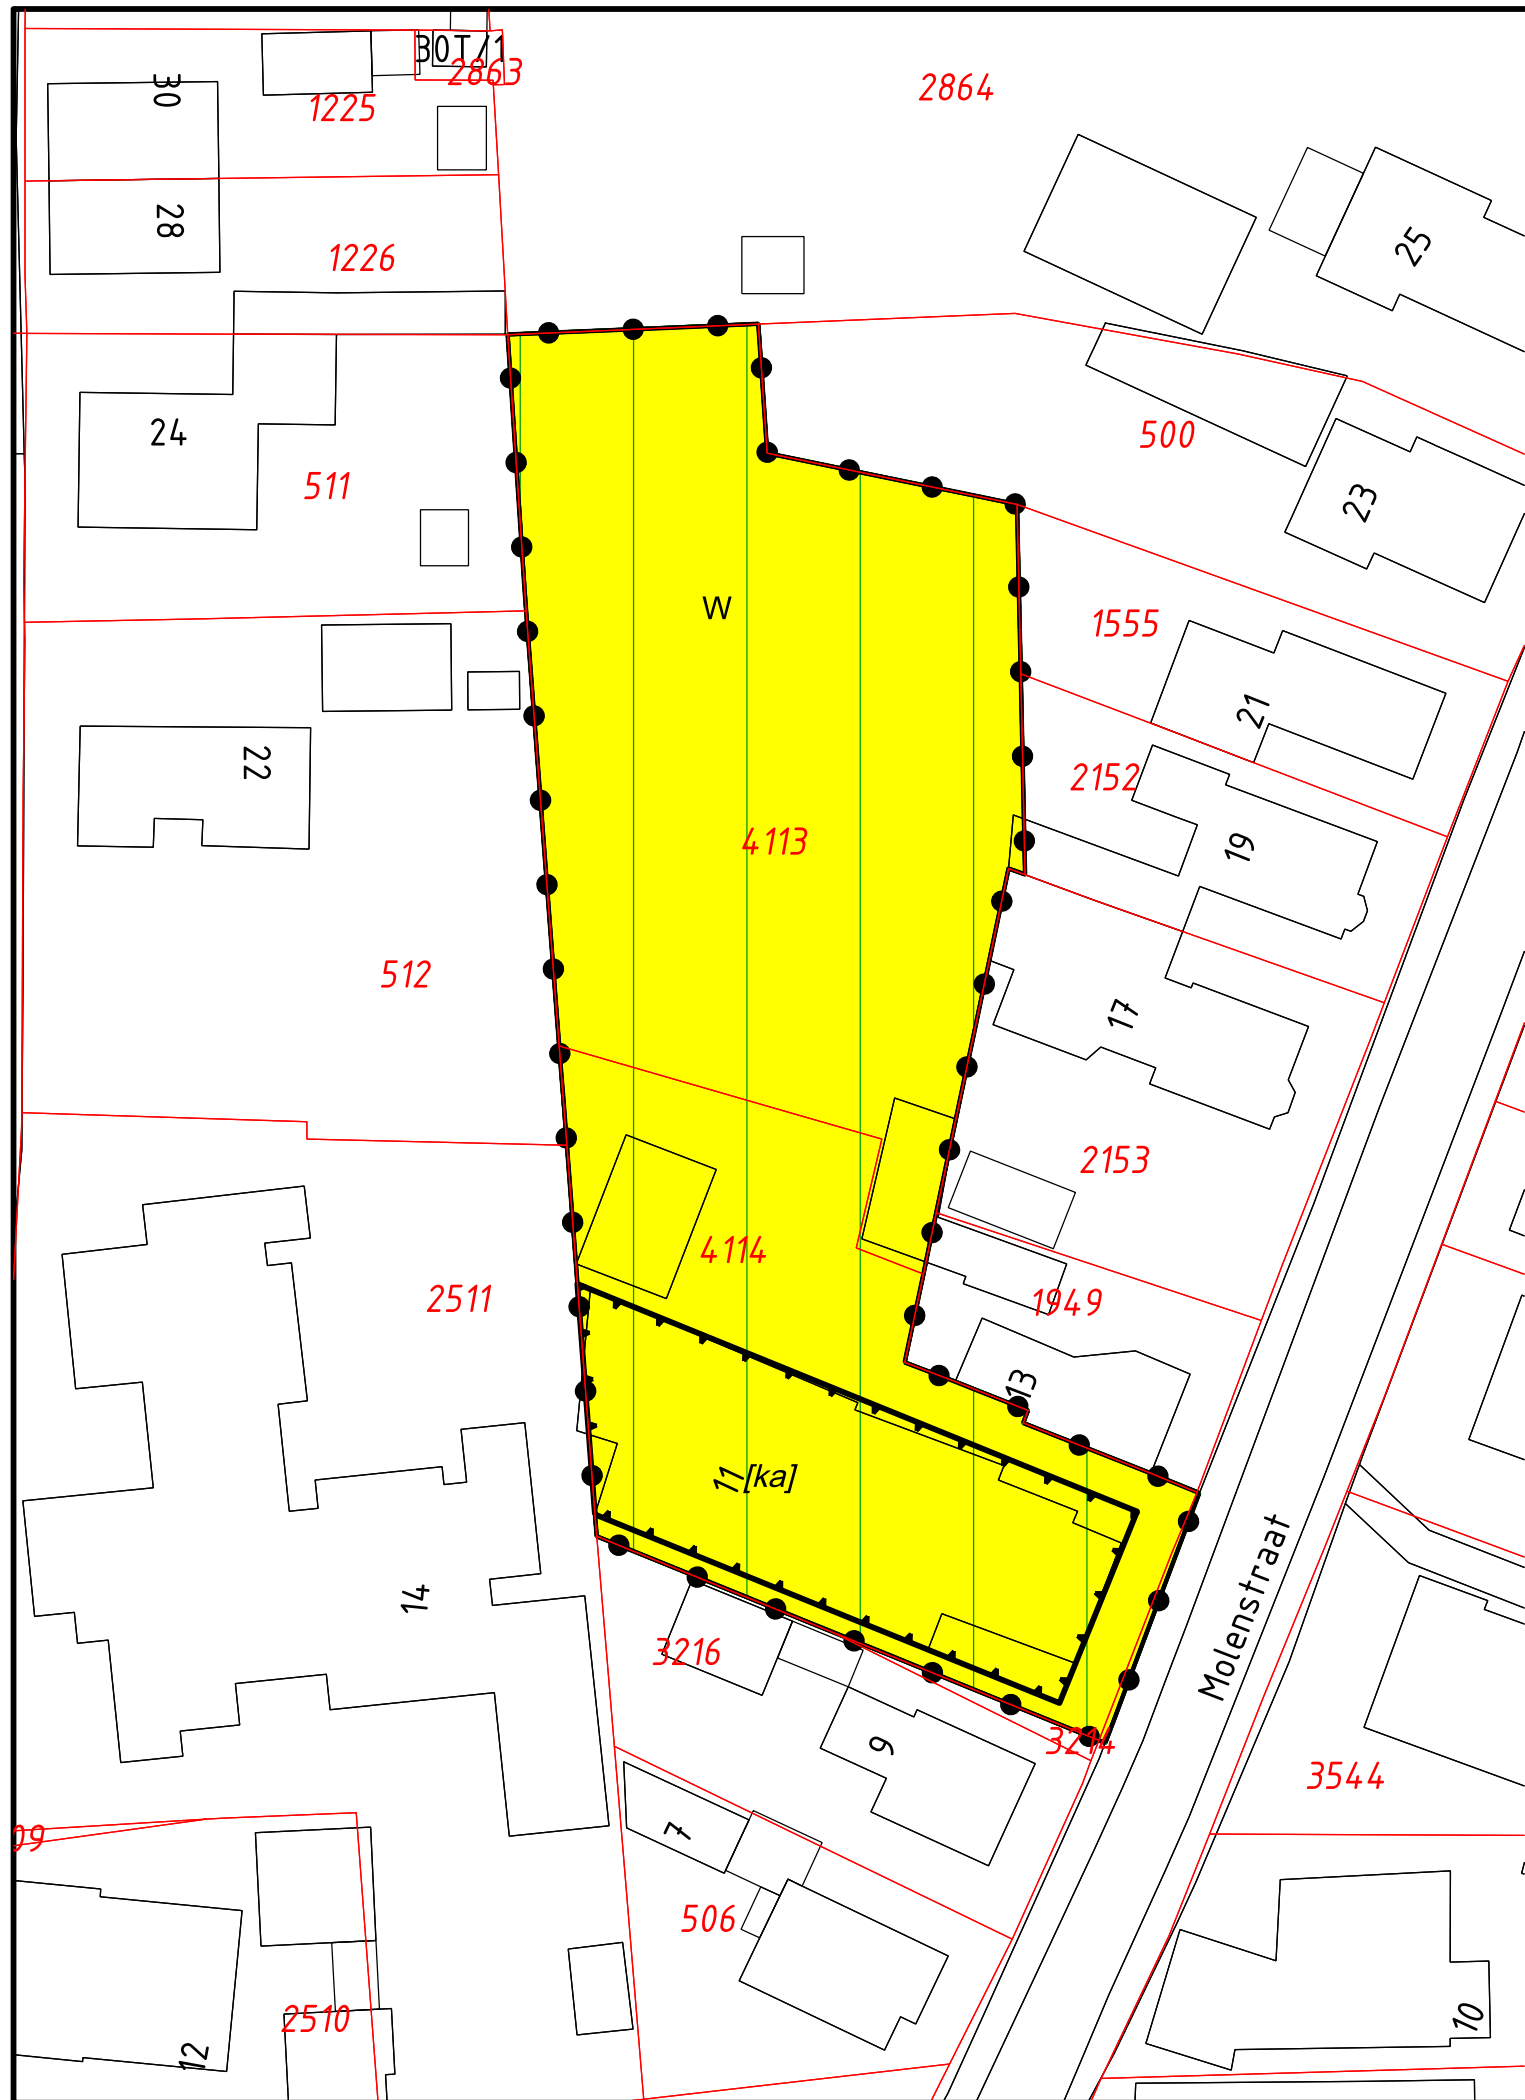

Legenda

Plangebied

Bestemming

W Wonen

Gebiedsaanduiding

milieuzone - grondwaterbeschermingsgebied

Bouwvlak

bouwvlak

Bouwaanduiding

[ka] karakteristiek

Verklaring

BGT en DKK

Gemeente Midden-Drenthe

Bestemmingsplan Molenstraat 11 Beilen

Verbeelding

datum:	31-05-2018
schaal:	1 : 500 (A3)
status:	vastgesteld
projectnr.:	602.12.50.00.00
gezien:	M.K.J.
NL.IMRO.1731.Molenstraat11BE-VST1	

BügelHajema
Ruimte voor de leefomgeving

BügelHajema Adviseurs bv, Bureau voor Ruimtelijke Ordening en Milieu BNSP
Postbus 274, 9400 AG Assen T 0592 316 206 E assen@bugelhajema.nl
W www.bugelhajema.nl