



Plangebied

● Plangebiedsgrens

Bestemmingen

AW-1	Agrarisch met waarden - 1
AW-2	Agrarisch met waarden - 2
AW-3	Agrarisch met waarden - 3
AW-4	Agrarisch met waarden - 4
B-AA	Bedrijf - Agrarisch aanverwant
B-ADV	Bedrijf - Agrarisch dienstverlenend
B-N	Bedrijf - Openbaar nut
B-ZO	Bedrijf - Zandwinning en -opslag
M	Maatschappelijk
N	Natuur
R-V/R1	Recreatie - Verbal/recreatie 1
R-V/R3	Recreatie - Verbal/recreatie 3
W	Wonen
W-VB	Wonen - Voormalige boerderijen

Dubbelbestemmingen

L-G	Leiding - Gas
L-H	Leiding - Hoogspanning
WR-A1	Waarde - Archeologie 1
WR-A2	Waarde - Archeologie 2
WR-A3	Waarde - Archeologie 3

Gebiedsaanduidingen

[Symbol]	geluidzone - industrie
[Symbol]	milieuzone - grondwaterbeschermingsgebied
[Symbol]	milieuzone - hydrologische beïnvloeding
[Symbol]	milieuzone - waterwingebied
[Symbol]	overige zone - es
[Symbol]	veiligheidszone - gasontvangststation 1
[Symbol]	veiligheidszone - gasontvangststation 2
[Symbol]	vrijwaringszone - buisleidingstraal
[Symbol]	vrijwaringszone - molensloot
[Symbol]	vrijwaringszone - radiotelescoop 1
[Symbol]	vrijwaringszone - radiotelescoop 2
[Symbol]	vrijwaringszone - straatpad

Funcieaanduidingen


[Symbol]	bedrijfswooning uitgesloten
[Symbol]	groen uitgesloten
[Symbol]	opslag
[Symbol]	specifieke vorm van agrarisch - grondgebonden agrarisch bedrijf
[Symbol]	specifieke vorm van agrarisch - tweede bedrijfswooning
[Symbol]	specifieke vorm van bedrijf - afsluiterlocatie
[Symbol]	specifieke vorm van maatschappelijk - 4
[Symbol]	specifieke vorm van recreatie - kampeertrein 2
[Symbol]	specifieke vorm van recreatie - minicamping
[Symbol]	specifieke vorm van recreatie - nachtverblijf

Bouwaanduidingen

[Symbol]	karakteristiek
----------	----------------

Maatvoeringaanduidingen

[Symbol]	maatvoeringsvlak
[Symbol]	maximum bouwhoogte (m)
[Symbol]	aantal wooneenheden

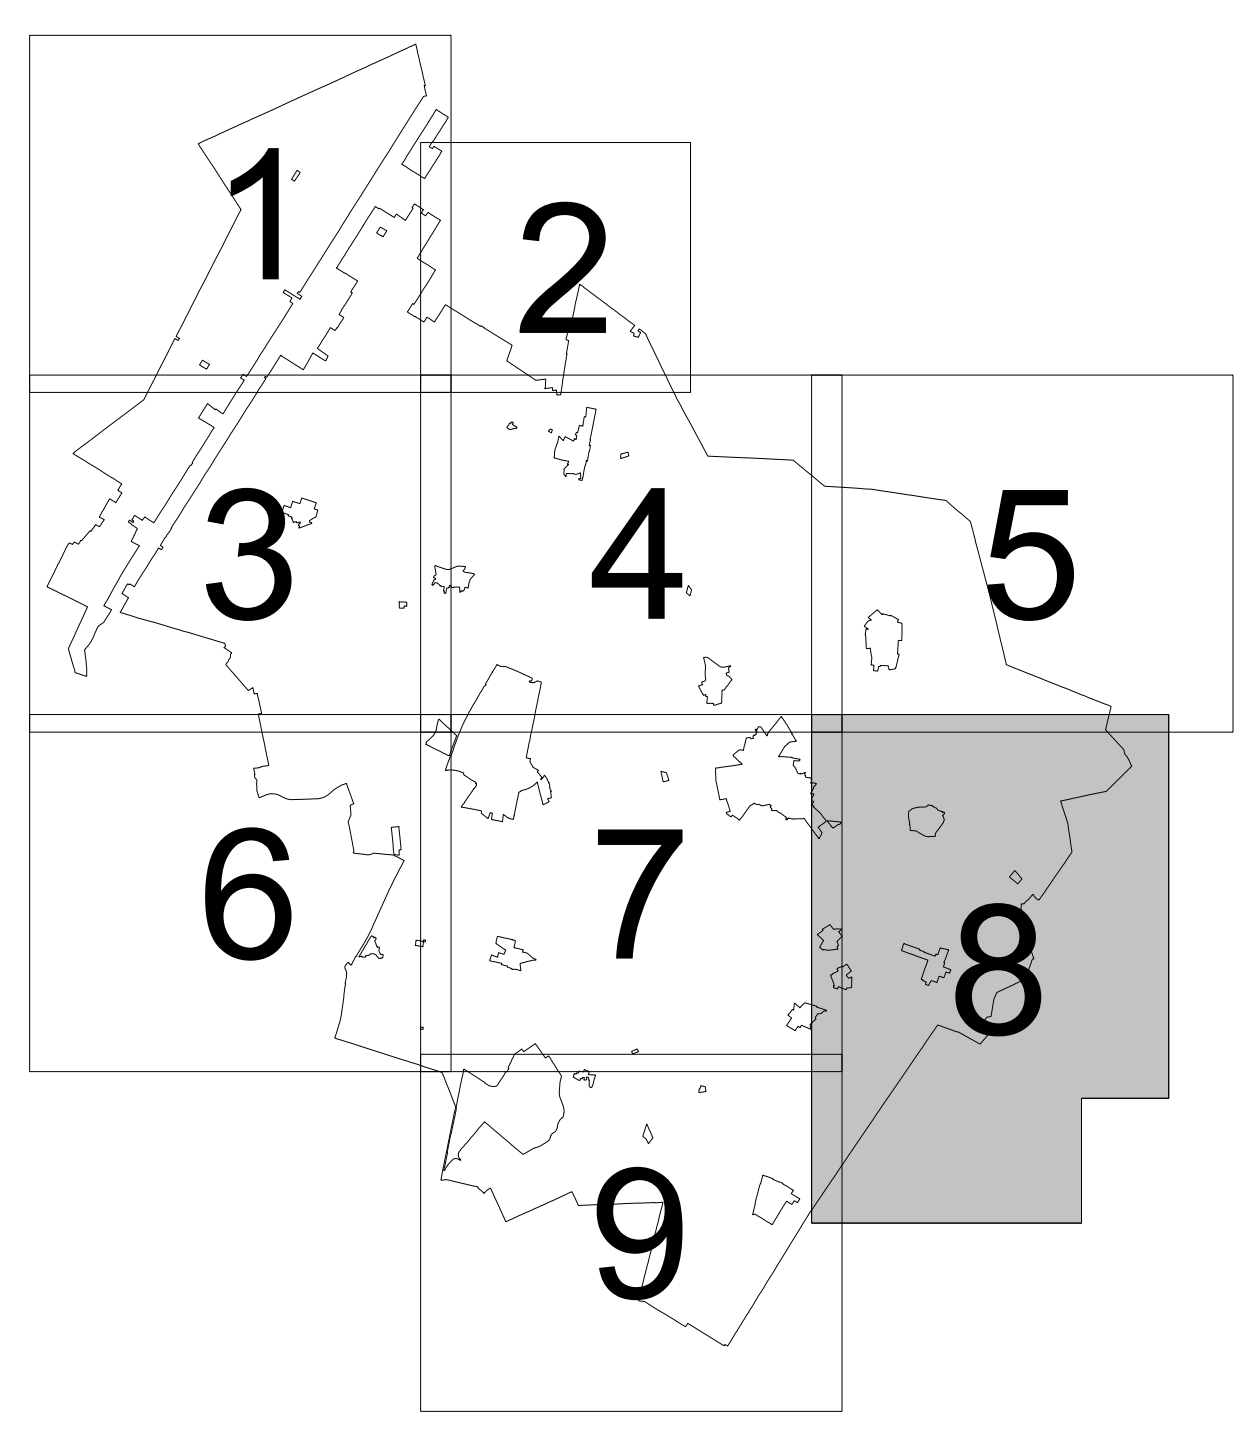

Gemeente MIDDEN-DRENTE

Bestemmingsplan Bultengebied Midden-Drenthe

Correctieve herziening

Verbeelding Blad 8 van 9

datum: 27-08-2013

schaal: 1 : 10.000

status: ontwerp

projectnr: 153.00.01.25.00

gezien: AJM

NL.IMRO.1731-CenterBultengebied-DNT1

BügelHajema
Pick voor ideeën

BügelHajema Adviseurs B.V. Bureau voor Ruimtelijke Ordening en Milieu B&O
Postbus 274, 9402 AD Assen T 0952 316 205 E assent@buegelhajema.nl
www.buegelhajema.nl