


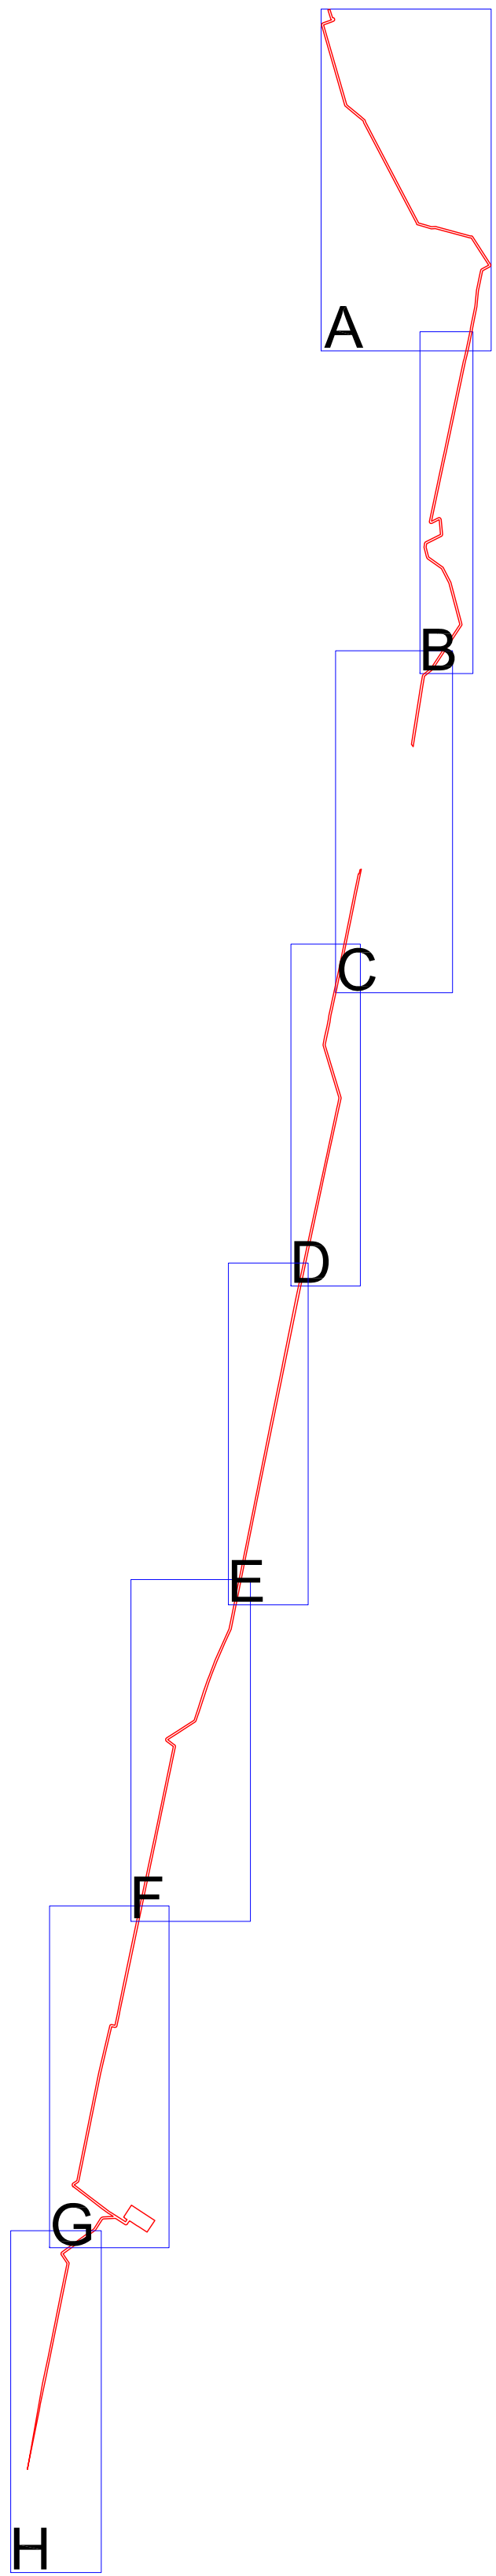

- LEGENDA
- Plangebied  
Plangrens
- Enkelbestemmingen  
Bedrijf - Openbaar nut
- Dubbelbestemmingen  
Leiding - Hoogspanning 110 kV  
Waarde - Archeologie 1
- Gebiedsaanduidingen  
geluidzone - industrie
- Maatvoeringen  
maximum bebouwd oppervlak (m2)
- Verklaringen  
GBKN



|   |  |                |         |                   |            |
|---|--|----------------|---------|-------------------|------------|
| Eerste aflevering   |  | MBO            | MBO     | KON               | 16-12-2015 |
| Tentoonstelling   |  | gepland        | gepland | afgevoerd         | datum      |
| TENNET TSO B.V.   |  |                |         |                   |            |
| Project: Bestemmingplan 110 kV leiding tracé Beilen - Hoozevee, gemeente Midden-Drenthe                                                                      |  |                |         |                   |            |
| aanvraag: analoge verbeelding NL.IMRO.1731.110kVleiding-VST1                                                                                                 |  |                |         |                   |            |
| aanvraag: George Huismanweg 85 Postbus 8020 9700 AB Haren (NL) Tel: 050 443 443 Fax: 050 443 444 E-mail: info@haskoningdhv.com Website: www.haskoningdhv.com |  |                |         |                   |            |
| formaat: A0   |  | schaal: 1:2000 |         | type: Vastgesteld |            |
| blad: 1   |  | van: 2         |         | 9X1354 / 0001     |            |

