


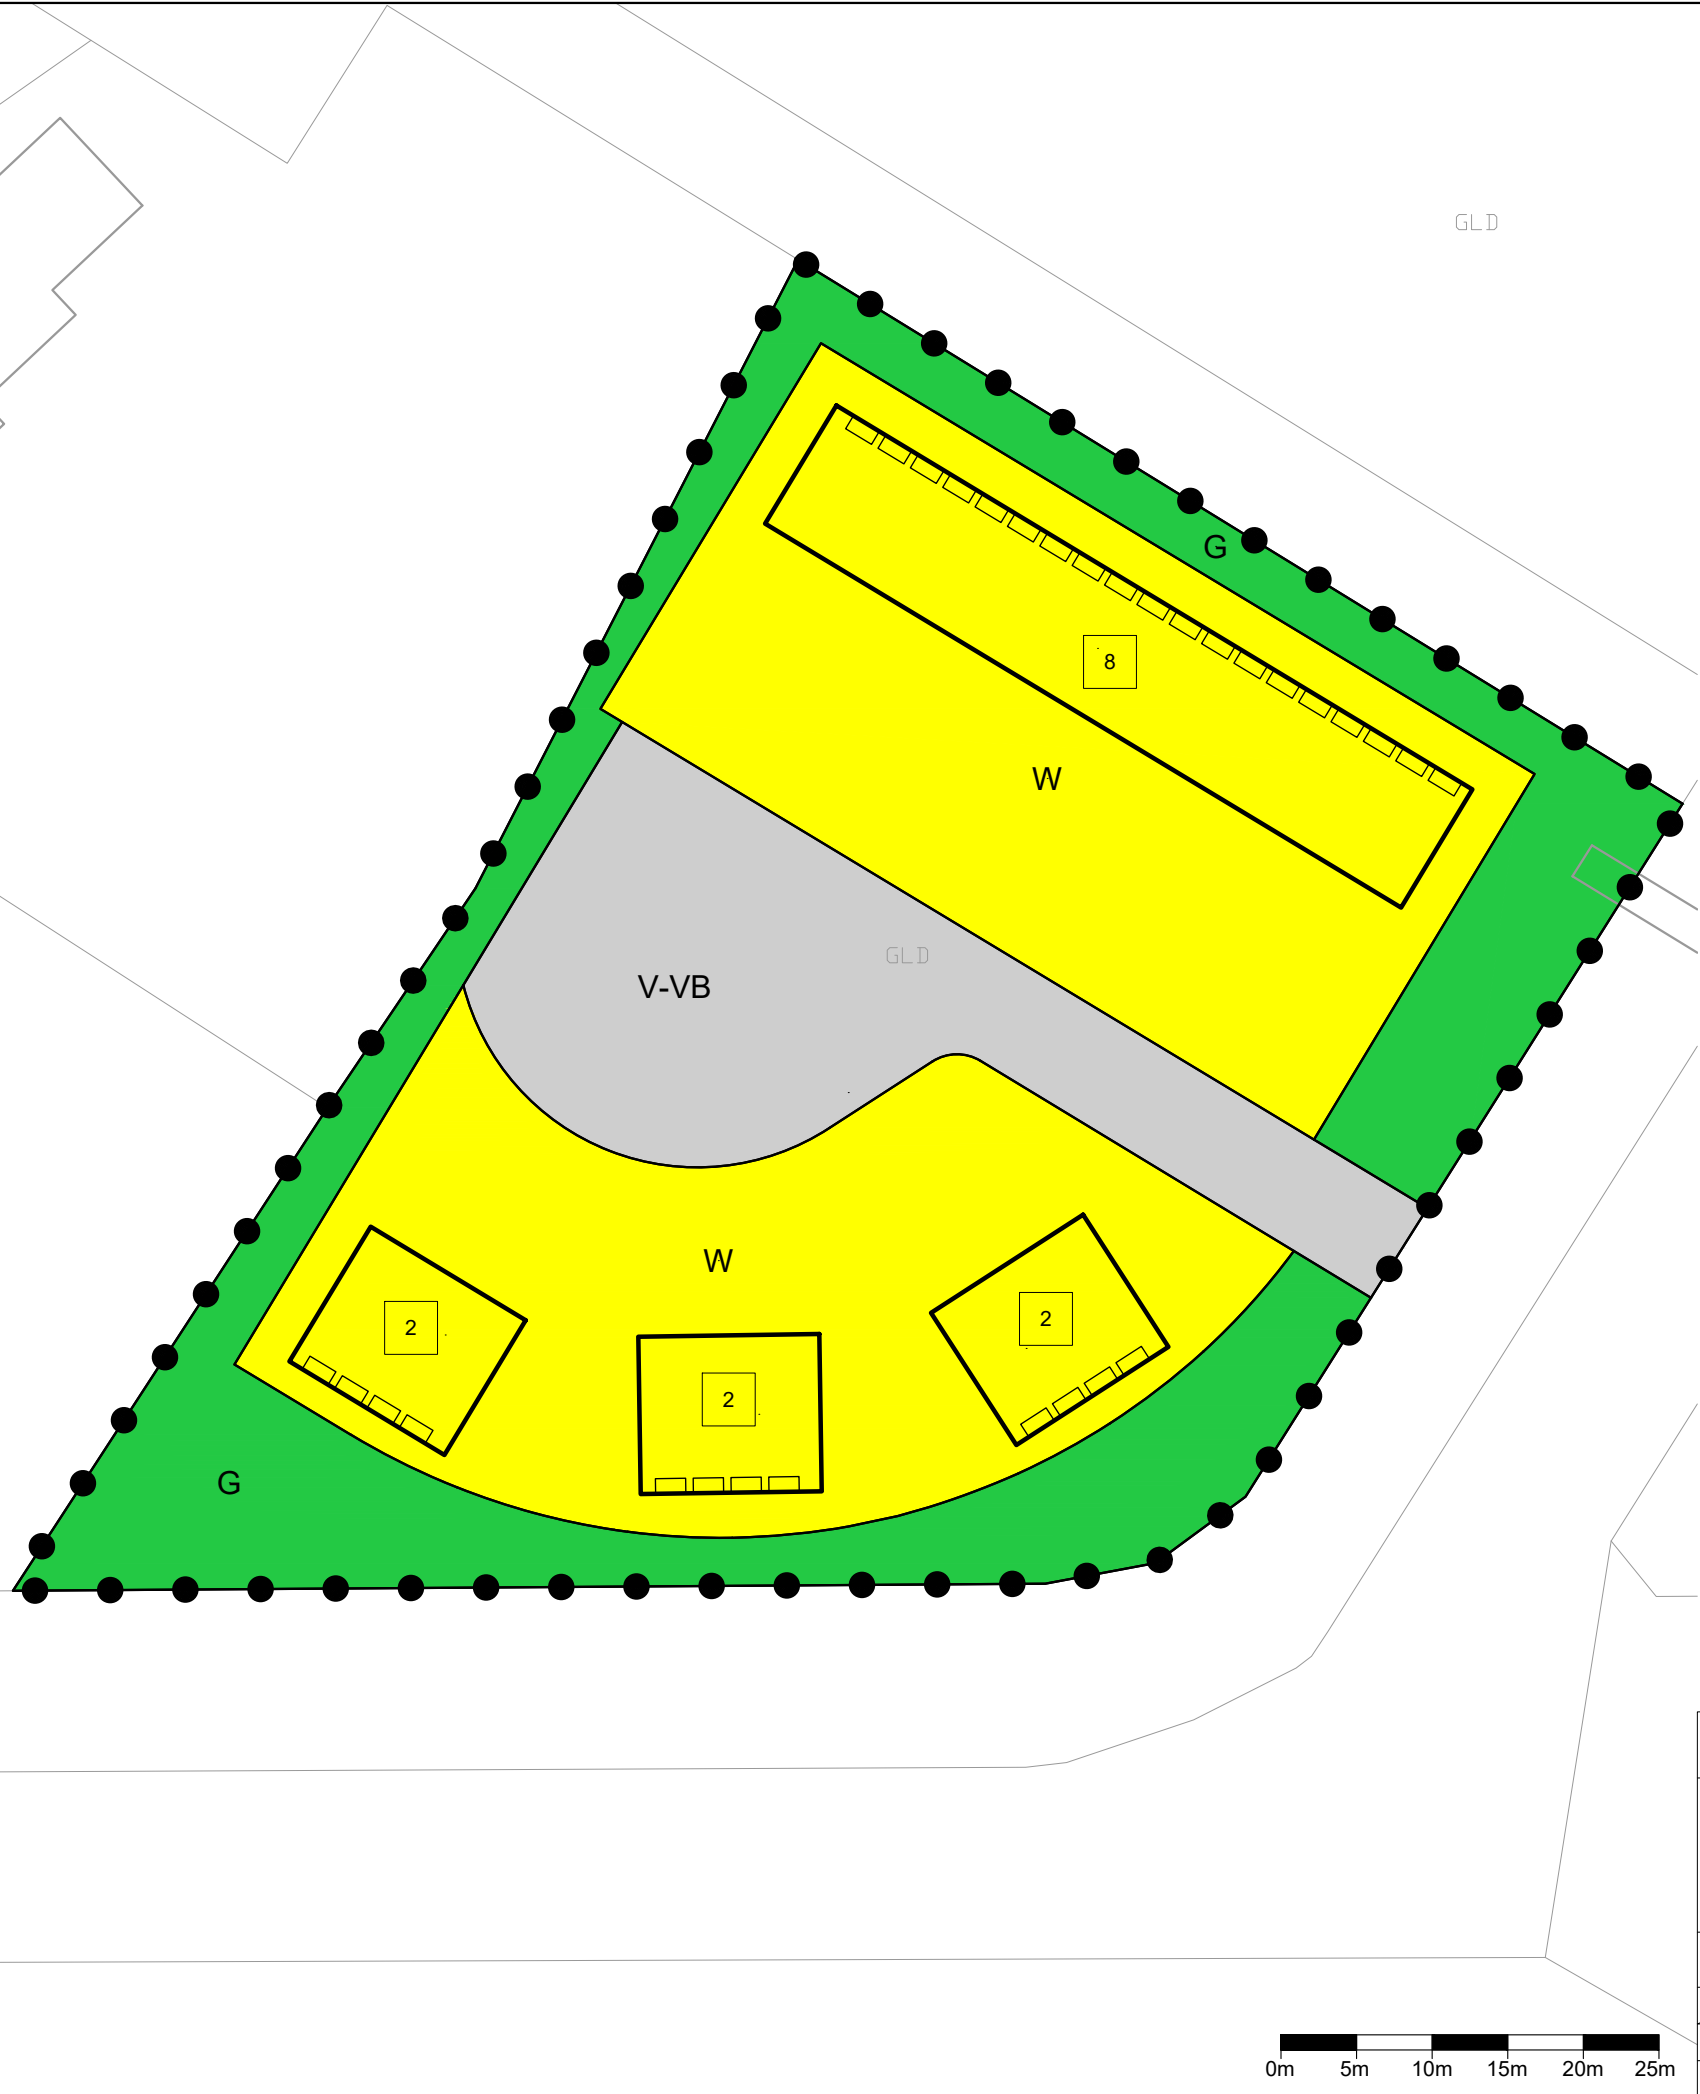

Plangebied
Bestemmingsplan Elzenlaan

- Enkelbestemmingen
- G Groen
 - V-VB Verkeer - Verblijfsgebied
 - W Wonen

Bouwvlak
bouwvlak

Maatvoering
8 maximum aantal wooneenheden

Figuur
gevellijn

Verklaring
(ondergrond)
basisregistratie - kadaster

project

14 woningen Elzenlaan te Smilde

onderdeel

Bestemmingsplan

Verbeelding

opdracht

Koenen Bouw bv