


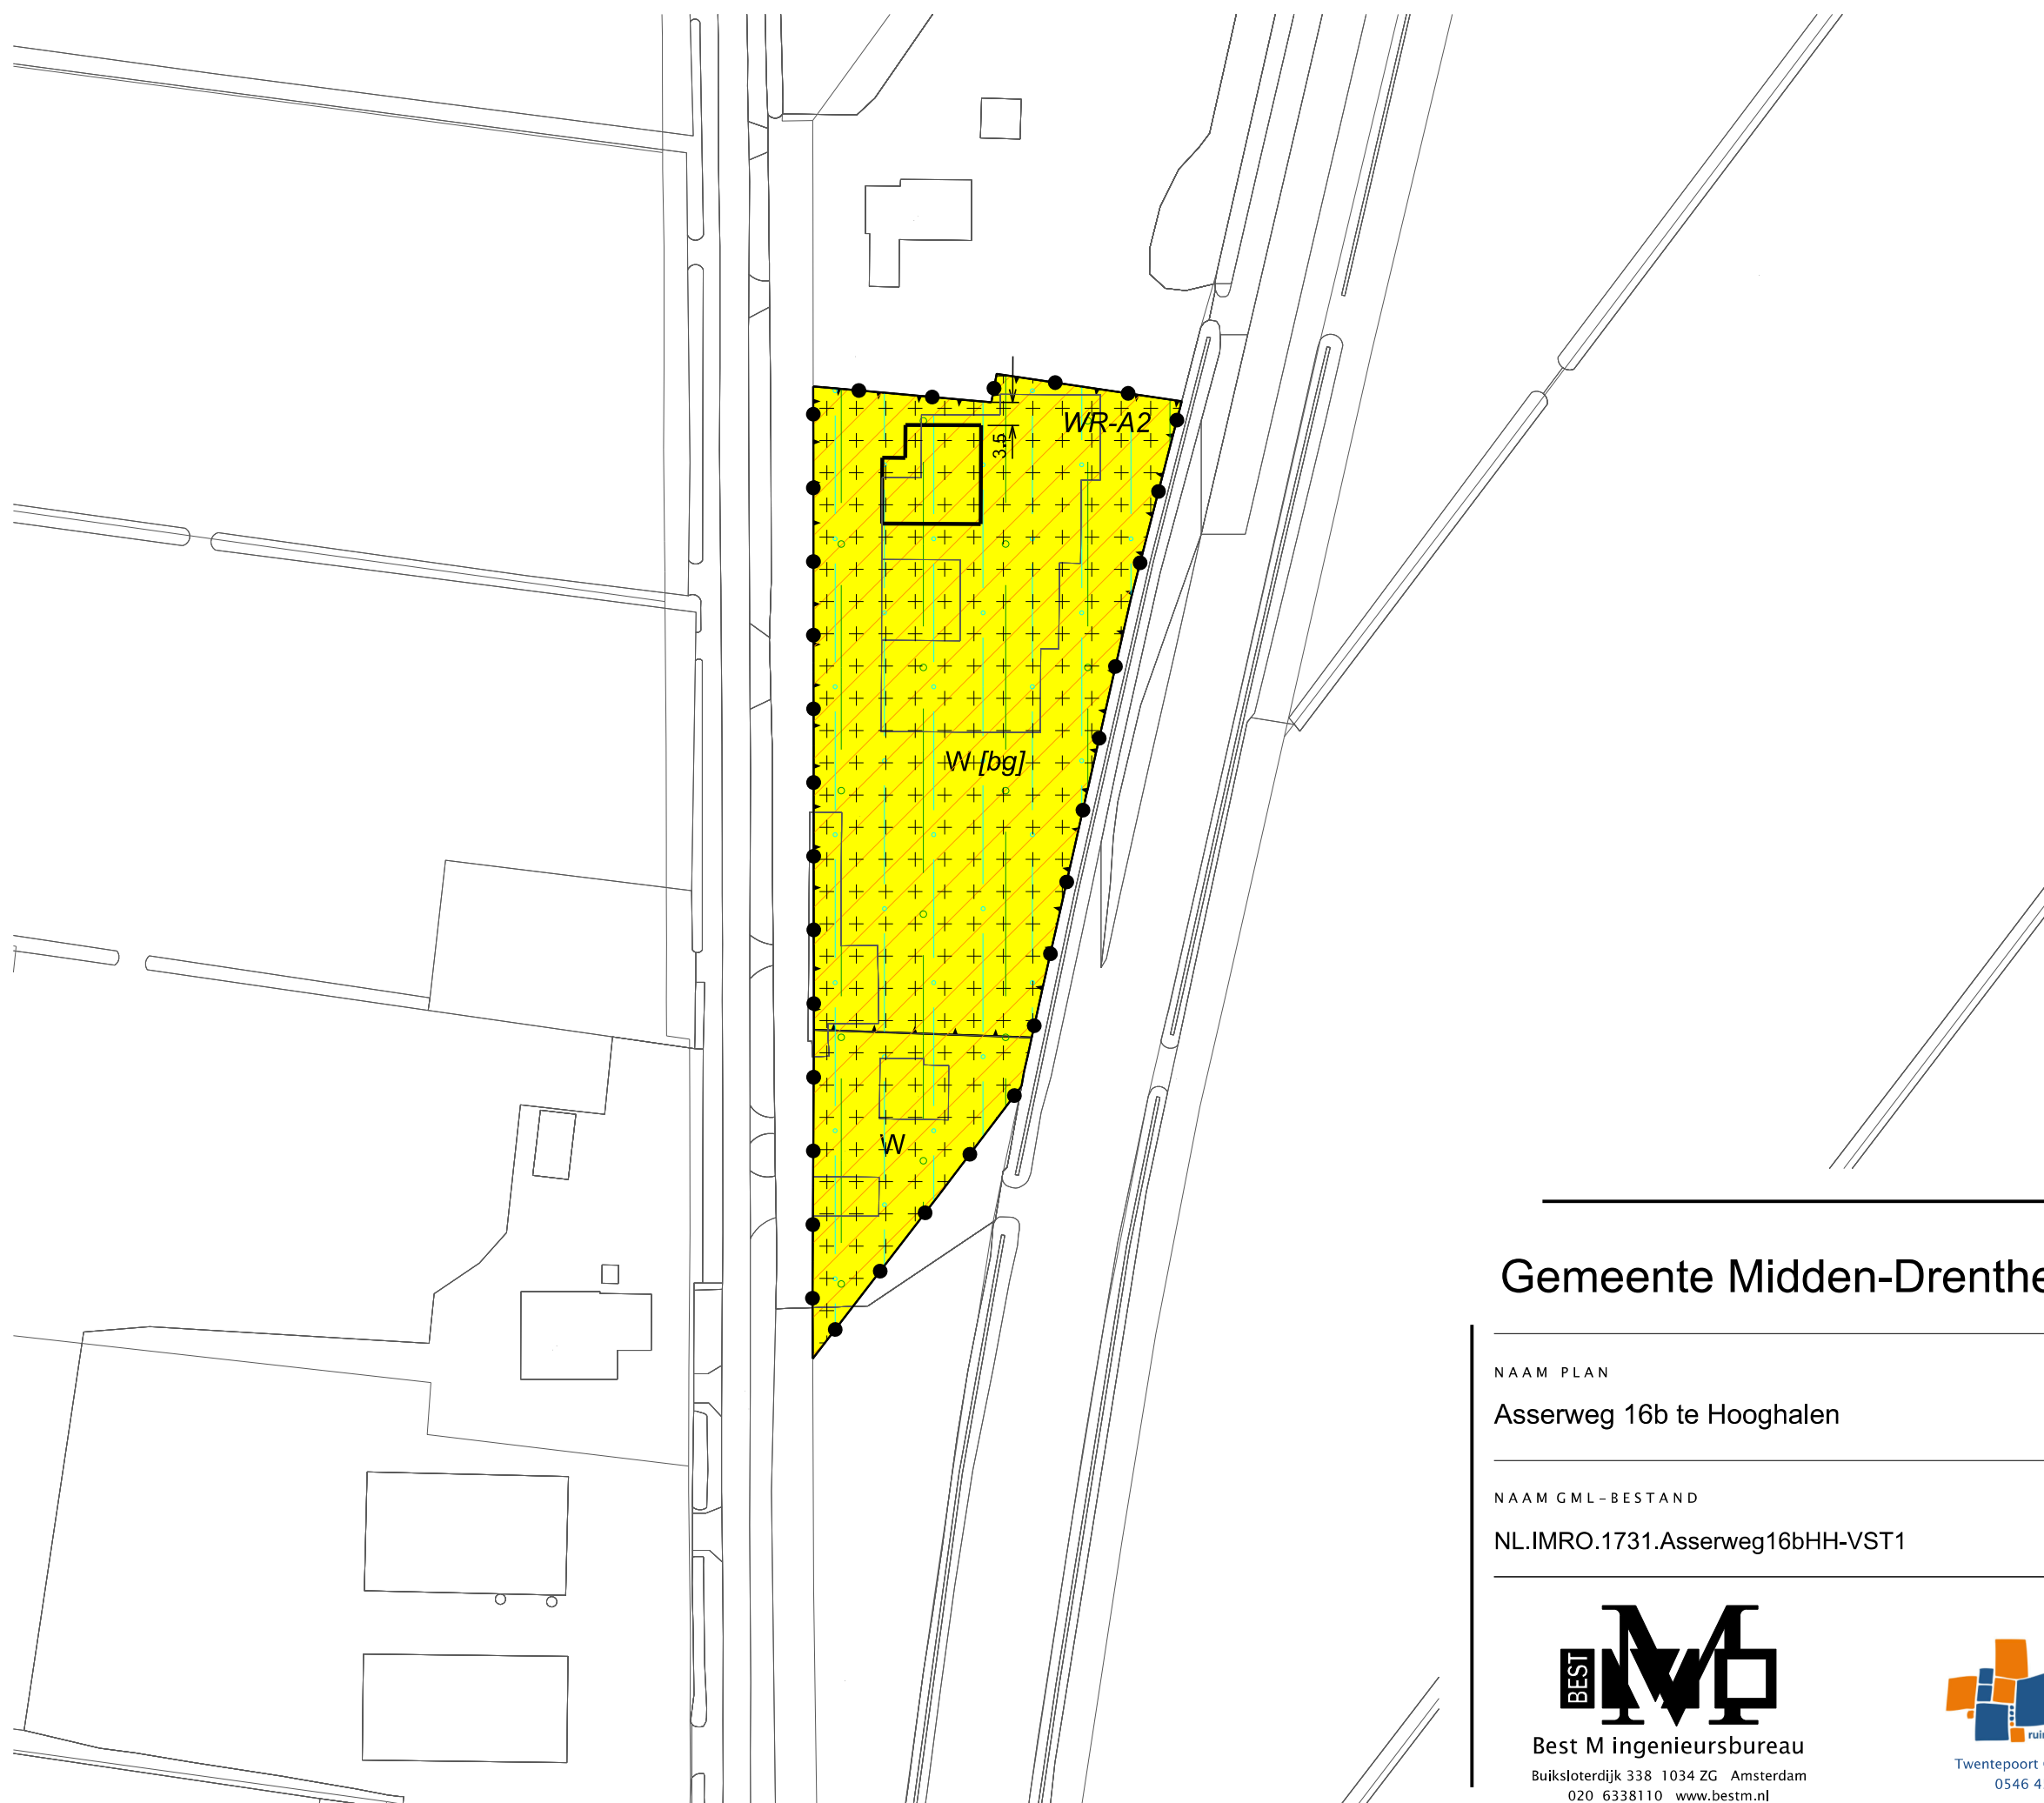

LEGENDA

- Plangebied

Plangrens
- Bestemmingen

W

Wonen
- Dubbelbestemmingen

WR-A2

Waarde - Archeologie 2
- Gebiedsaanduidingen

geluidzone - industrie
-
- milieuzone - hydrologische beïnvloeding

vtjwaringszone - radloteleskoop

Bouwvlak

bouwvlak

Bouwaanduidingen


[bg]

bijgebouwen

Verklaring

Ondergrond

Gemeente Midden-Drenthe

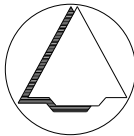

NAAM PLAN

Asserweg 16b te Hooghalen

NAAM GML-BESTAND

NL.IMRO.1731.Asserweg16bHH-VST1

DATUM

12-8-2019

BLAD VAN BLADEN

1 VAN 1

FORMAAT

A3



Best M ingenieursbureau
Buiksloterdijk 338 1034 ZG Amsterdam
020 6338110 www.bestm.nl



Twentepoort Oost 16A 7609 RG Almelo
0546 454466 www.bjz.nu

TEKENAAR

MvL

SCHAAL

1 :1000