


RENVOOI			
OMSCHRIJVING	VLOEREN	WANDEN	DAK
A woonhuis	beton	metselwerk	pannen
B kantine/kleedruimte	beton	metselwerk	pannen
C pluimvee schuur	beton	sandwichpanelen	golfplaten
D pluimvee schuur	beton	sandwichpanelen	golfplaten
E eierlokaal	beton	damwandprofielplaten	golfplaten
F overkapte mestopslag	beton	geperforeerd staal	sandwichdakplaten
G pluimvee schuur	beton	geperforeerd staal	sandwichdakplaten
H mestopslag	beton	beton	sandwichdakplaten
I			
J			
K			

RENVOOI		
OMSCHRIJVING		TOTAAL kW
1 motor transportband t.b.v. voer 0,35 kW		1,40
2 motor transportband t.b.v. eieren 0,35 kW		2,45
3 poederblusser 10 kg		1,10
4 eierrobot 2,3 kW		2,30
5 voerweger 0,4 kW		0,40
6 watercirculatiepomp 0,55 kW		1,10
7 eierinpakmachine 1,44 kW		1,44
8 voersilo 16 ton met vijzel 0,35 kW		1,40
9 voersilo 16 ton met vijzel 0,35 kW		0,35
10 warmtewisselaar 5,5 kW + ventilator 0,9 kW		6,40
11 motor transportband t.b.v. afvoer mest 0,7 kW		2,80
12 ventilator 0,6 kW		6,00
13 ventilator 1,1 kW		6,60
14 klepbedieningsmotor 0,55 kW		4,40
15 noodstroomaggregator		
16 Kadaverkoeling inhoud 2x 200 ltr ton		
17 kast voor opslag medicijnen en gewasbestrijdingsmiddelen		
18 propaantank inh. 1500 liter		
19		
20		
TOTAAL		37,04


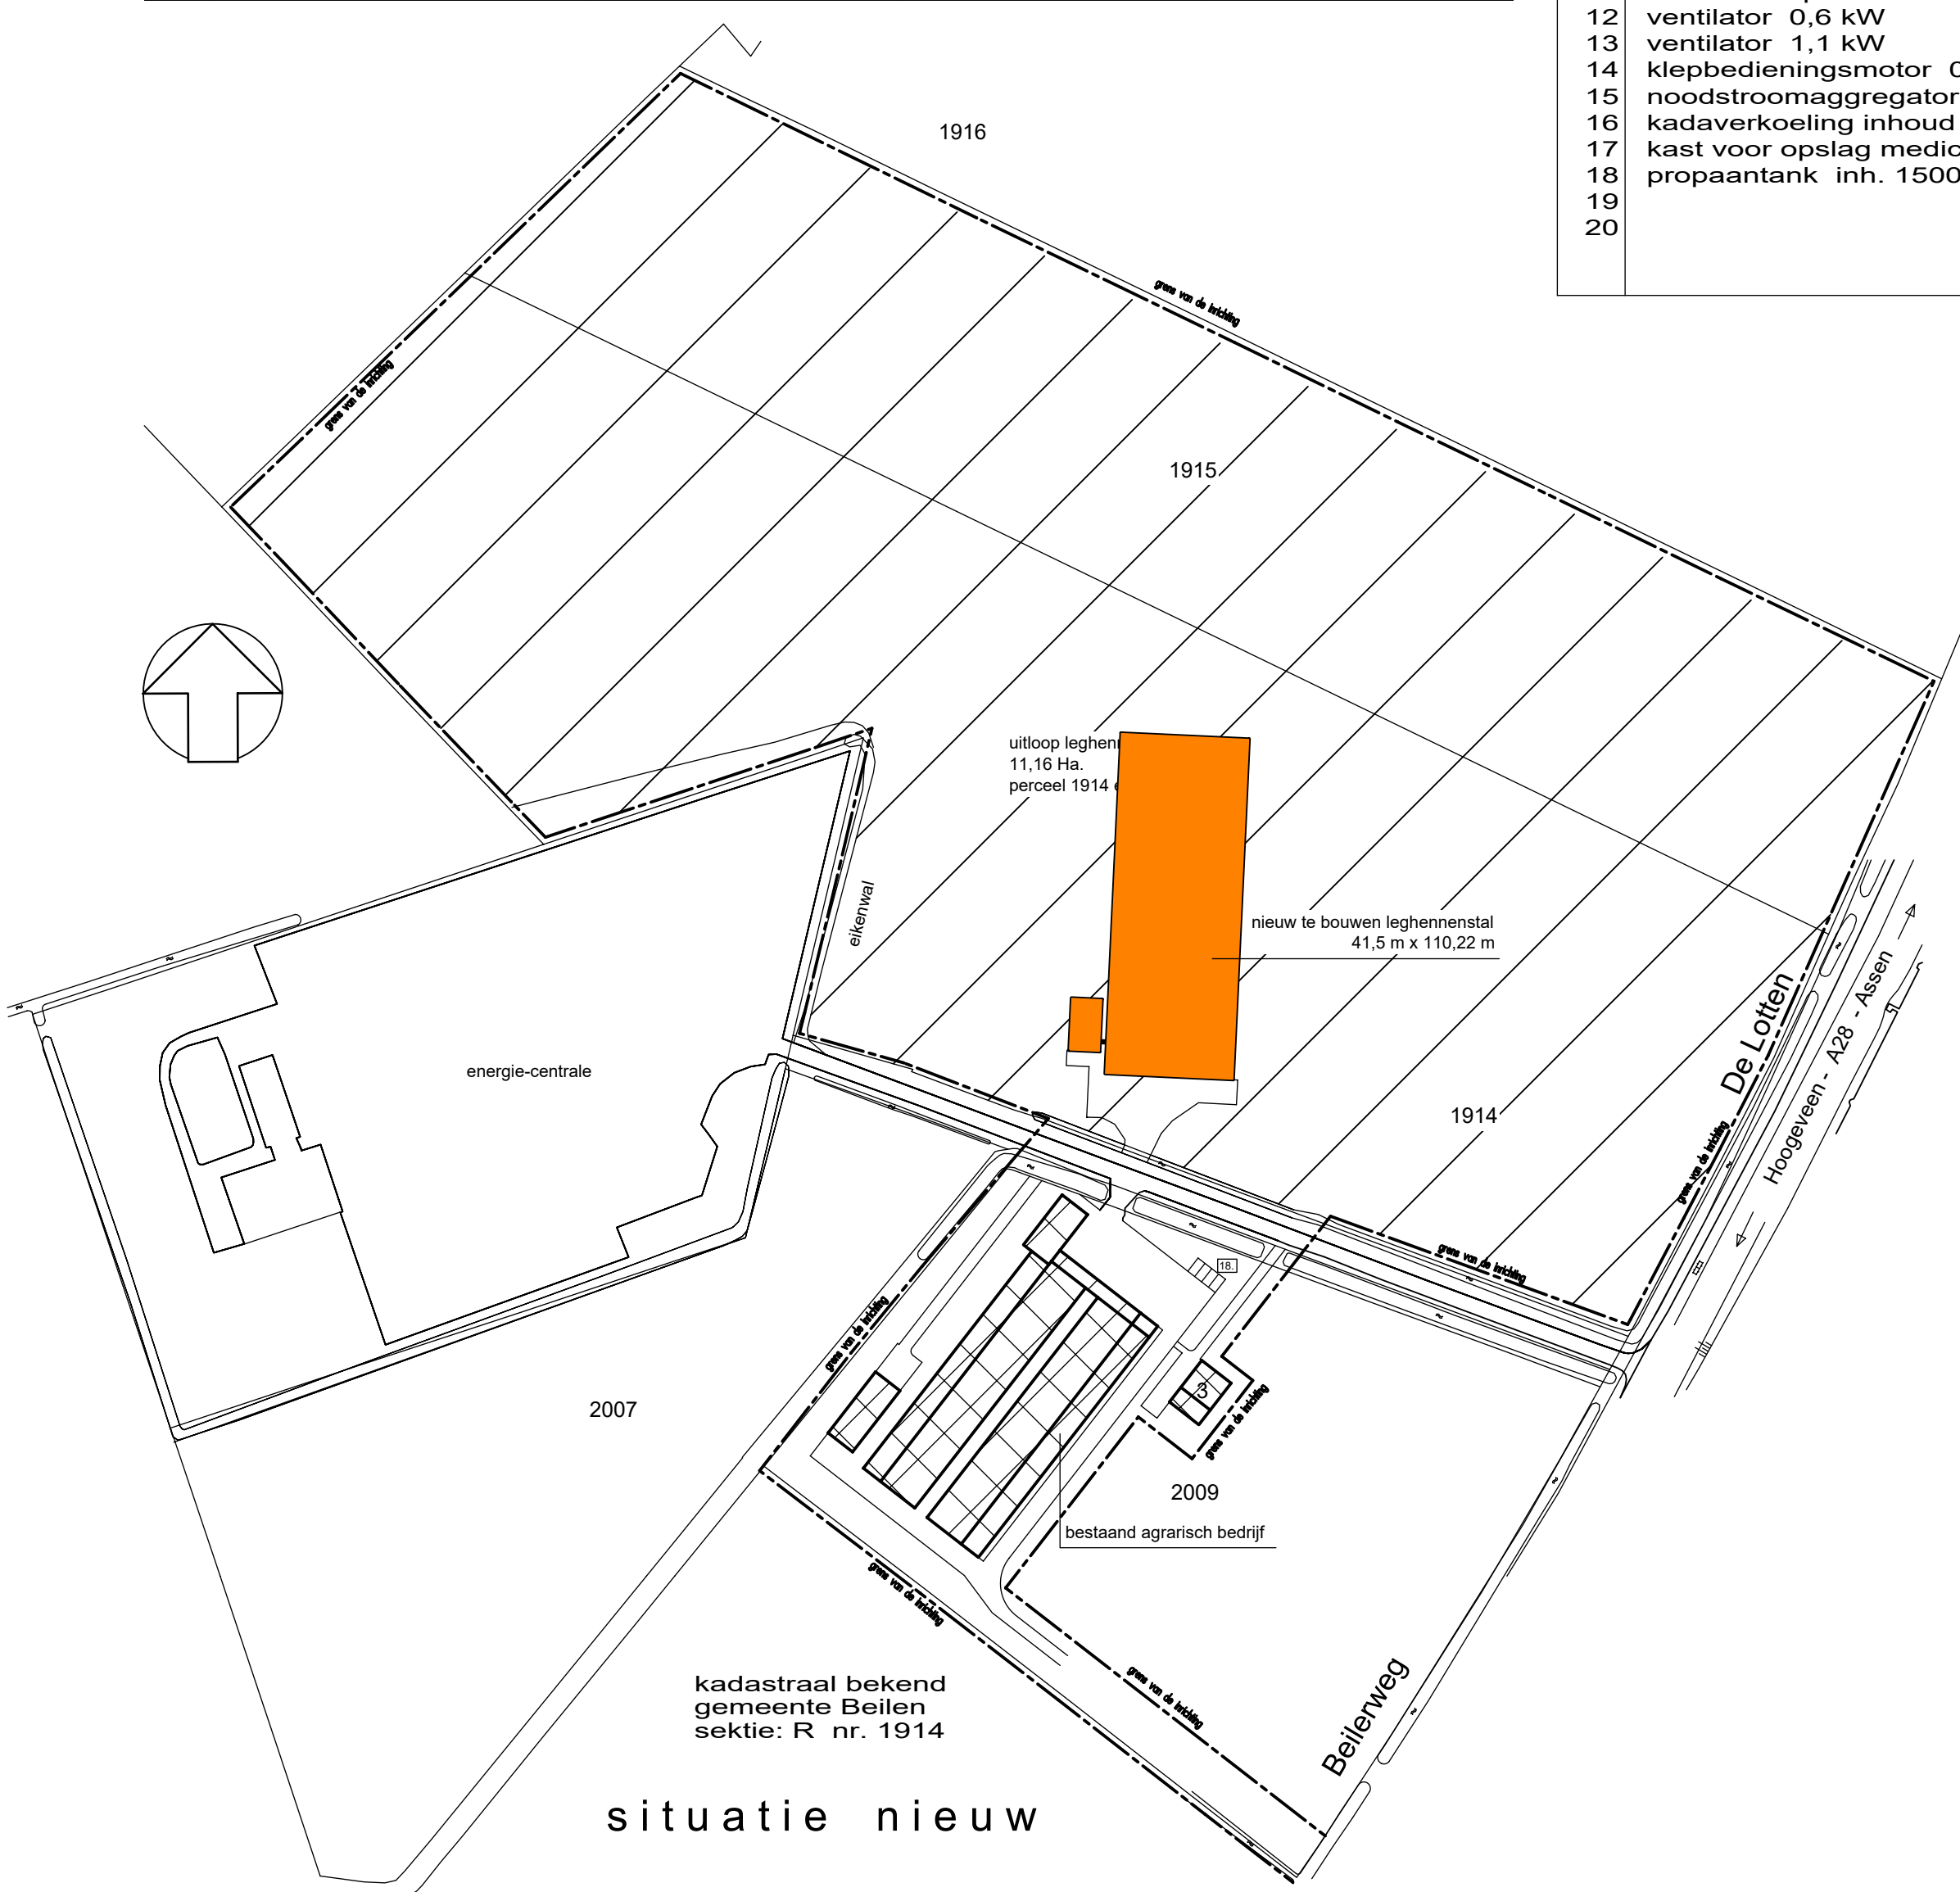


Gebouwen:



Stal C : leghennenstal
27.693 st. leghennen E.2.11.2.2.

Stal D : leghennenstal
23.156 st. leghennen E.2.11.2.1.

Stal G : leghennenstal
27.000 st. leghennen E.2.11.2.1.
icm E7.6 en E7.10
mestopslag voor 27.000 st. leghennen E.6.100.

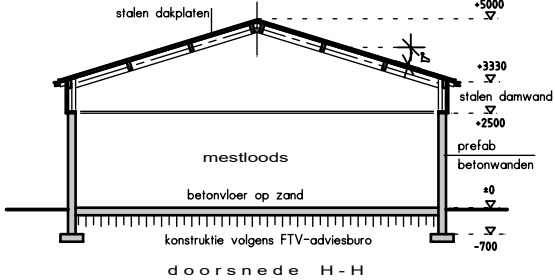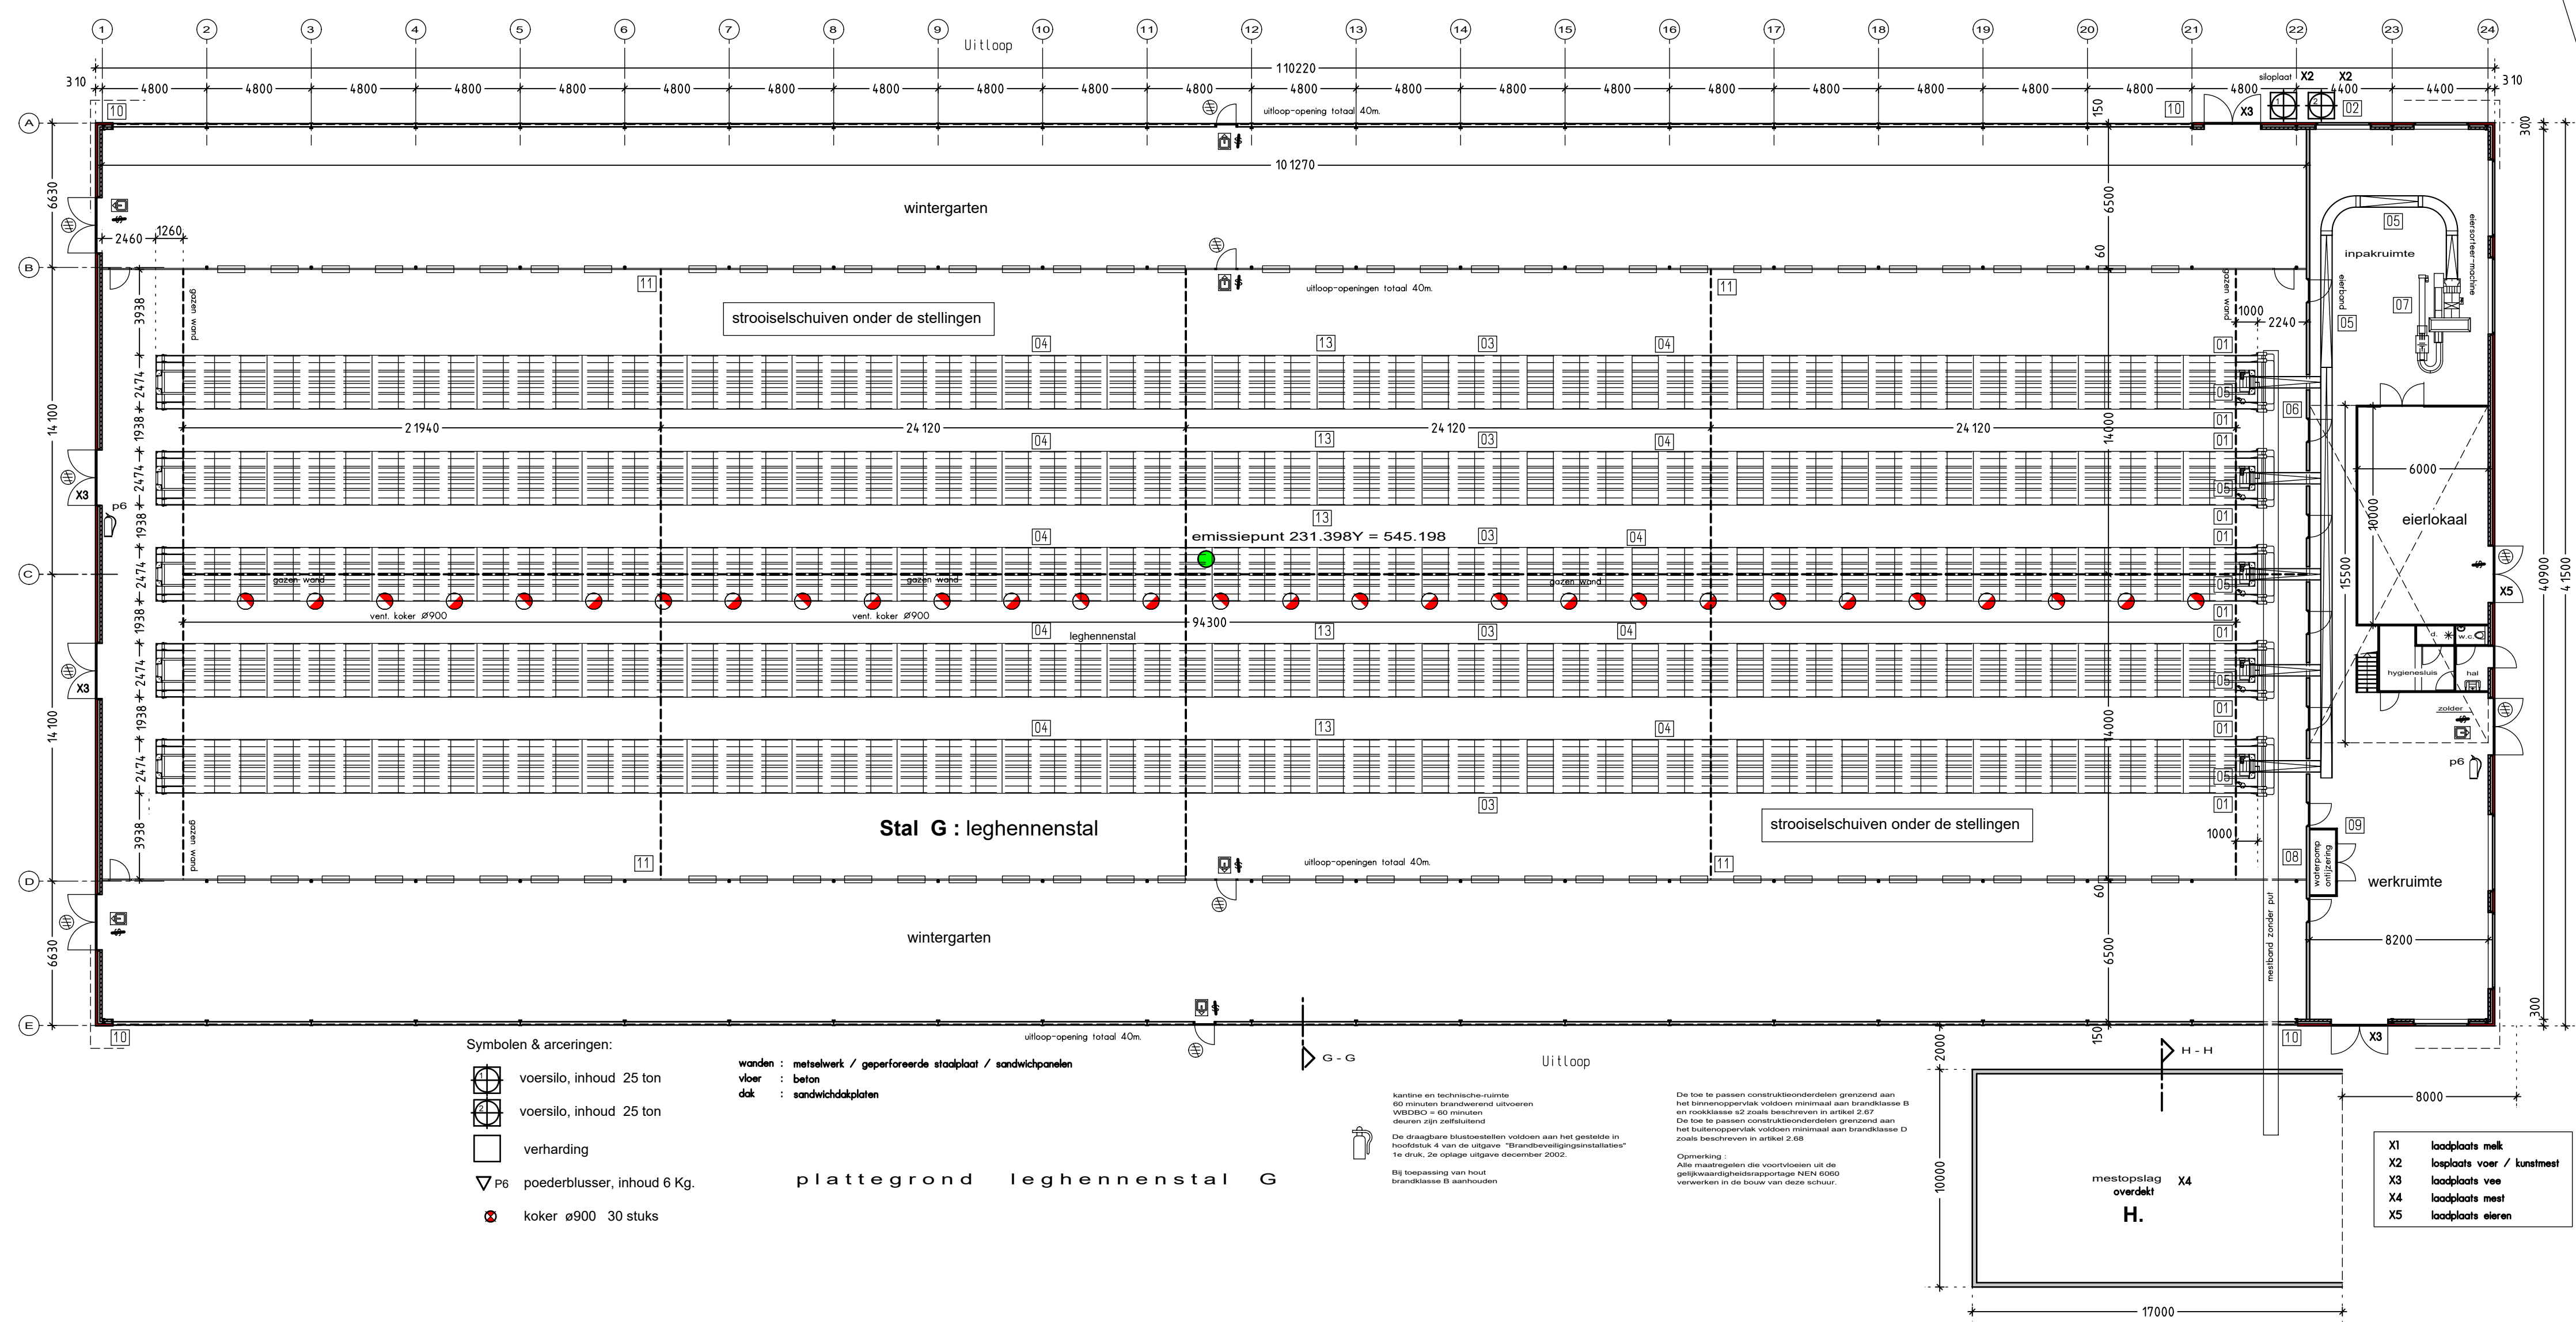

Renvooi nummering diversen			
Numer	Naam apparaat	Aantal	Eigenschappen per stuk
01	Voerketting	10	0,7 kW
02	Voervijzel	2	1,0 kW
03	Nestuitdrijfactoren	5	0,13 kW
04	Nestbanden	10	0,75 kW
05	Eierbanden	6	1,0 kW
06	Mestafvoerband	1	2,2 kW
07	Inpakker	1	2,0 kW
08	Mestafvoerband	1	2,2 kW
09	Waterpomp	1	1,4 kW
10	Gordijnmotoren	4	1,0 kW
11	Klepactoren uitloopschuiven	4	1,0 kW
12	Warmtewisselaar boven in de stal :	30x4 meter	30.000 m3
	Inblaasventilator	1	4,5 kW
	Uitblaasventilator	1	7,5 kW
13	Strooisel-schuiven onder de stellingen	5	1,0 kW

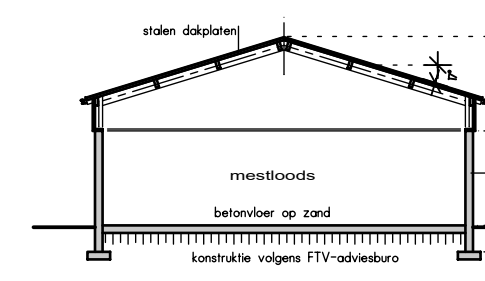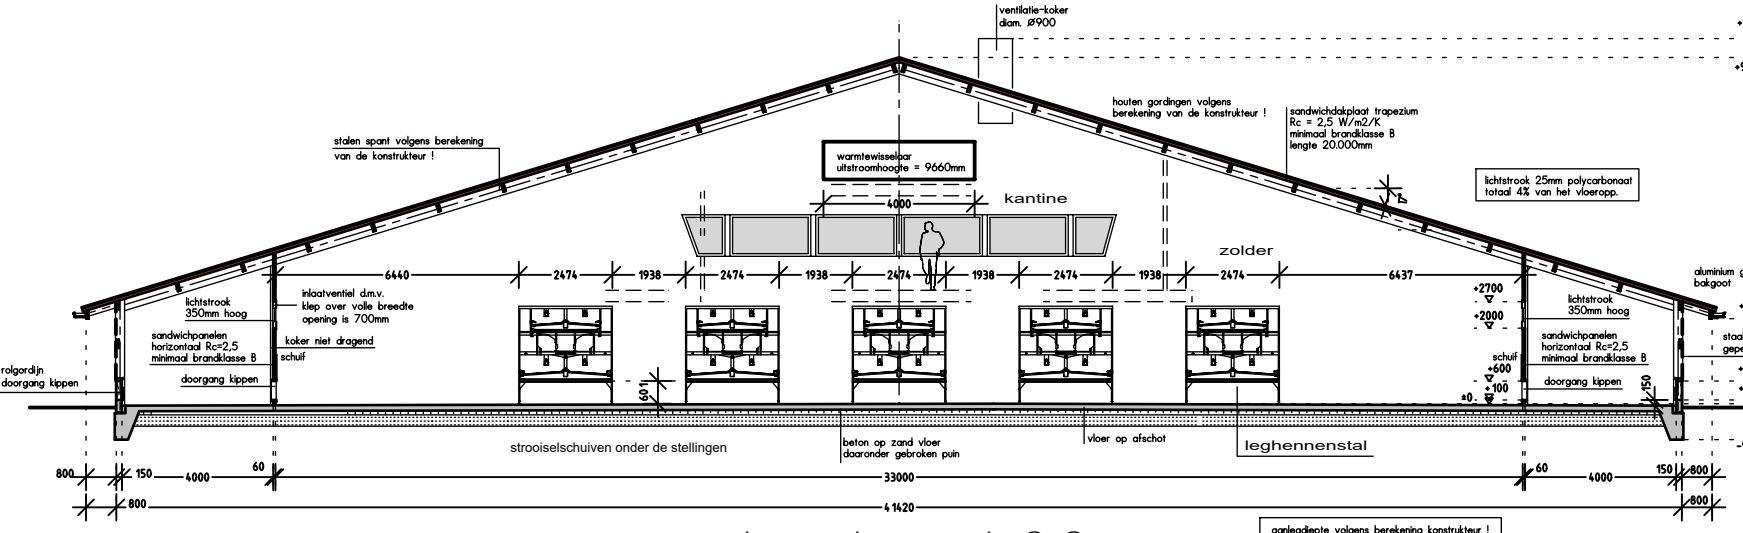

Alle maten in het werk te controleren !

opdrachtgever:
CSV B Vastgoed en Bedrijfsontwikkeling
Postbus 257
3440 AG Woerden

betreft:
plan voor het bouwen van een nieuwe leghennenstal
aan De Lotten 3 te Hijken

onderwerp:
tekening wet milieubeheer

blad S03.
schad 12/00/2003
getekend 05-09-18
datum 15-10-18
gew. formaat A1

BOUWONTWERP
JAN BRINK
Binnenlindeweg 35a 6741 UH Lunteren
telefoon 0312-444216 06-4018845
info@bouwontwerpjanbrink.nl