




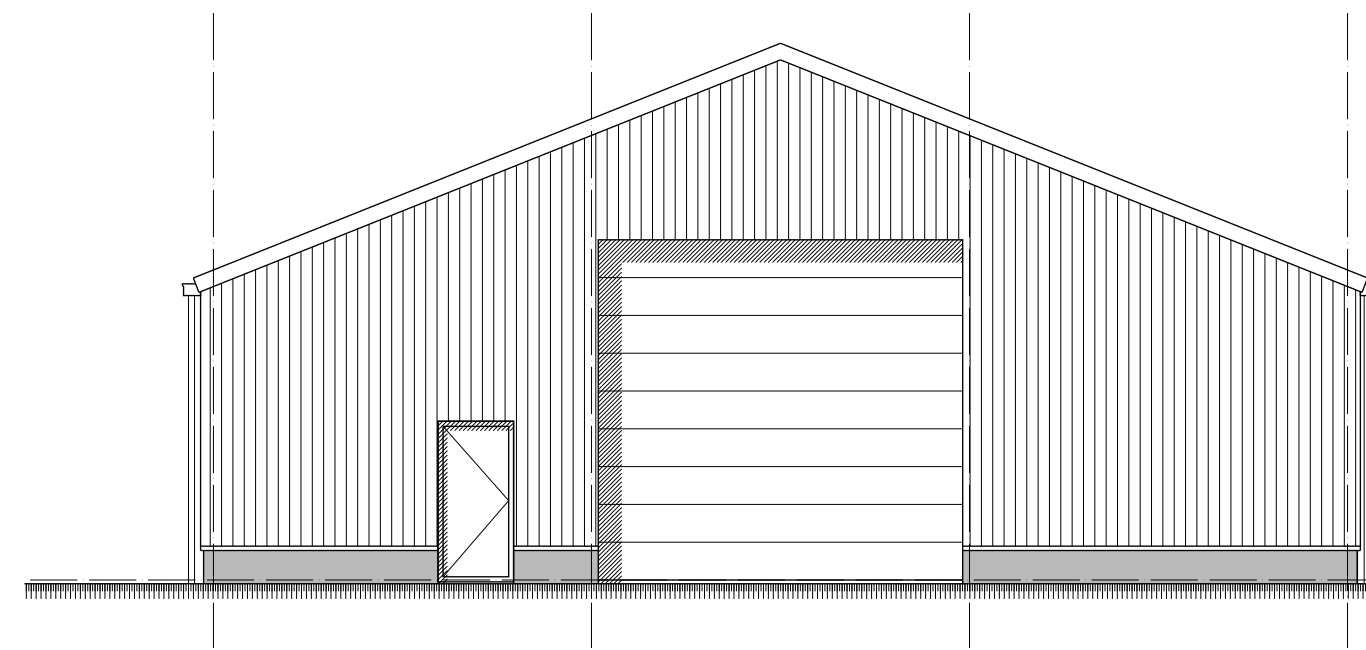


Oostgevel

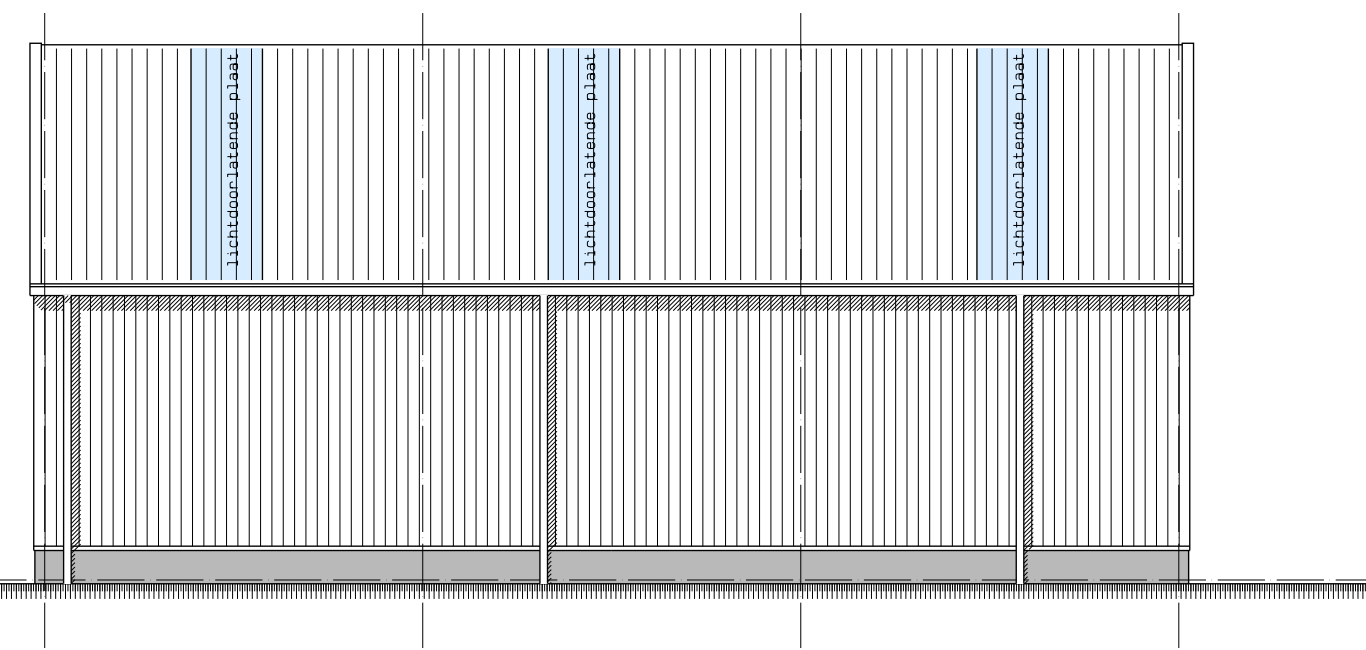


Noord- & Zuidgevel

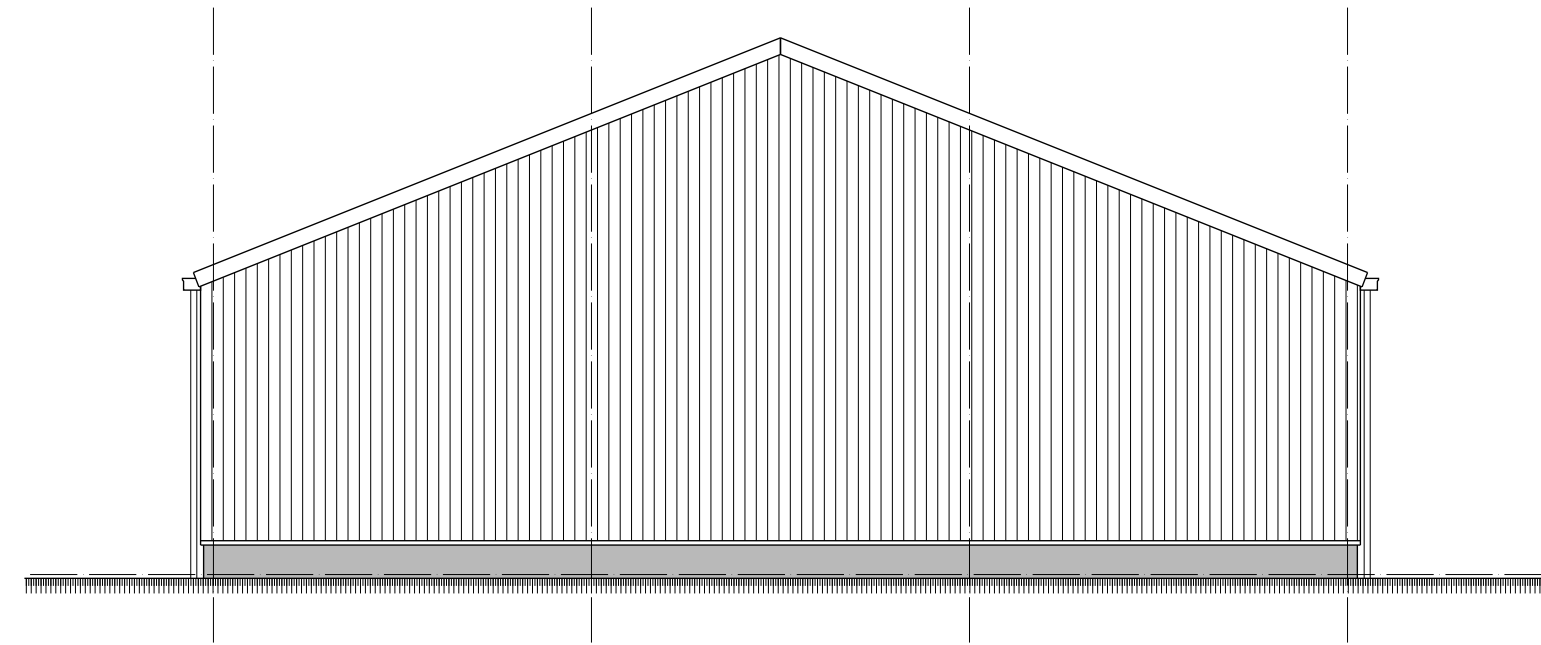

Westgevel

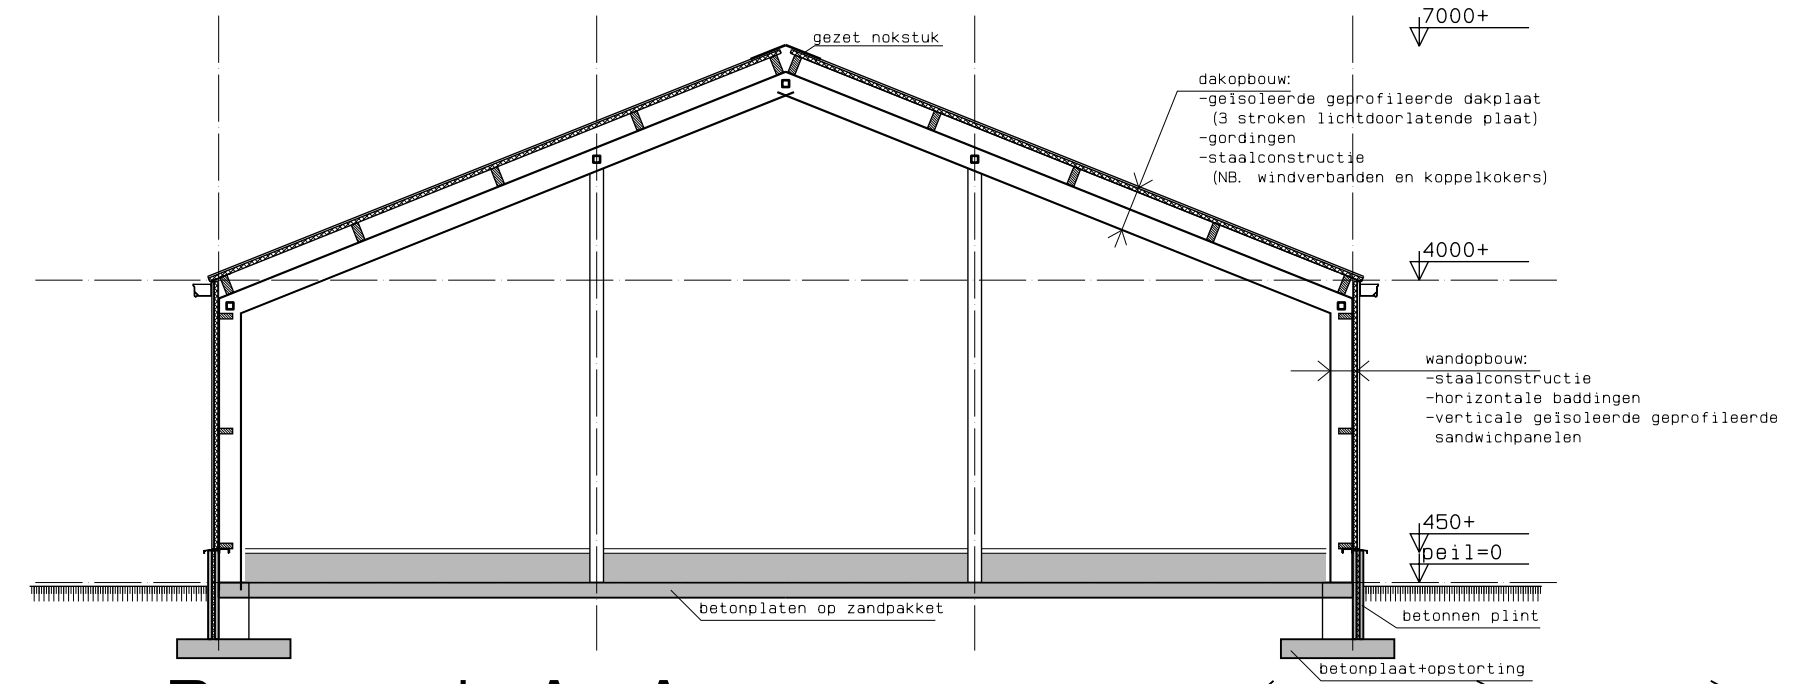



Doorsnede A - A

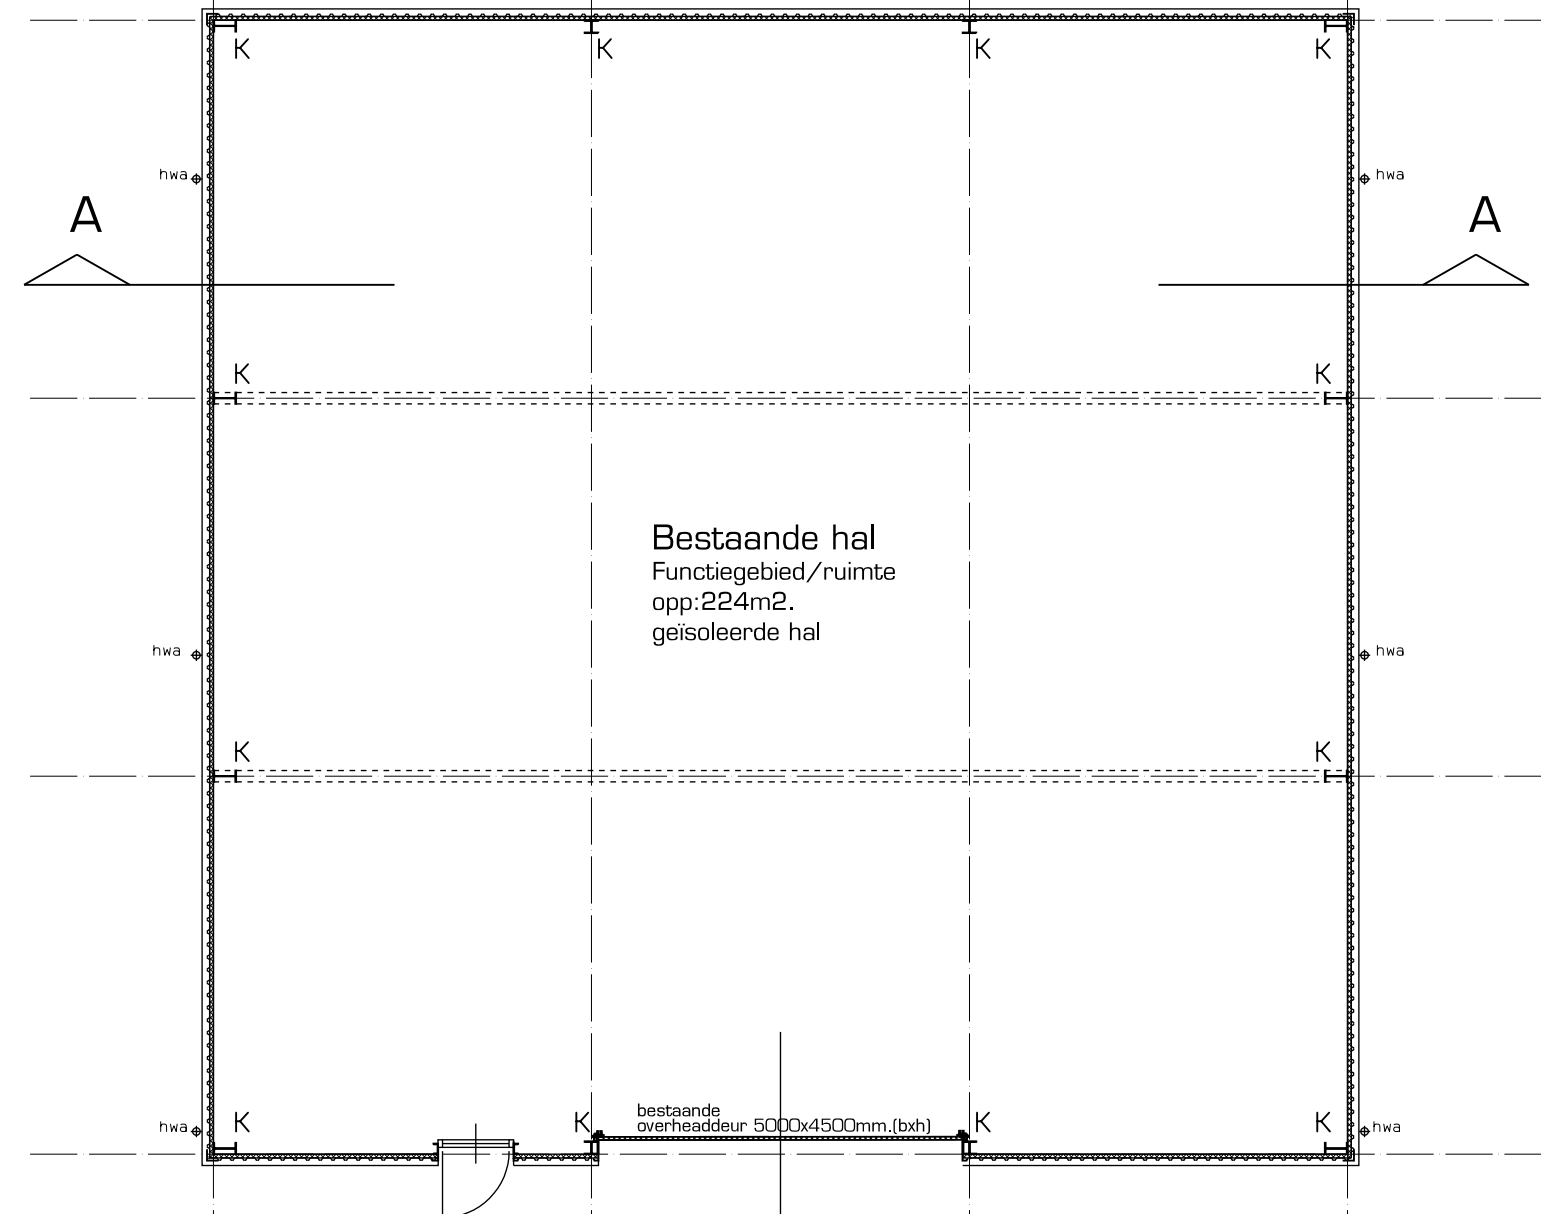

Plattegrond

Situering

Kadastrale gegevens: N
Gemeente Beilen
Sectie P
Nummer 826
Kampsweg 27
9418 PD Wijster

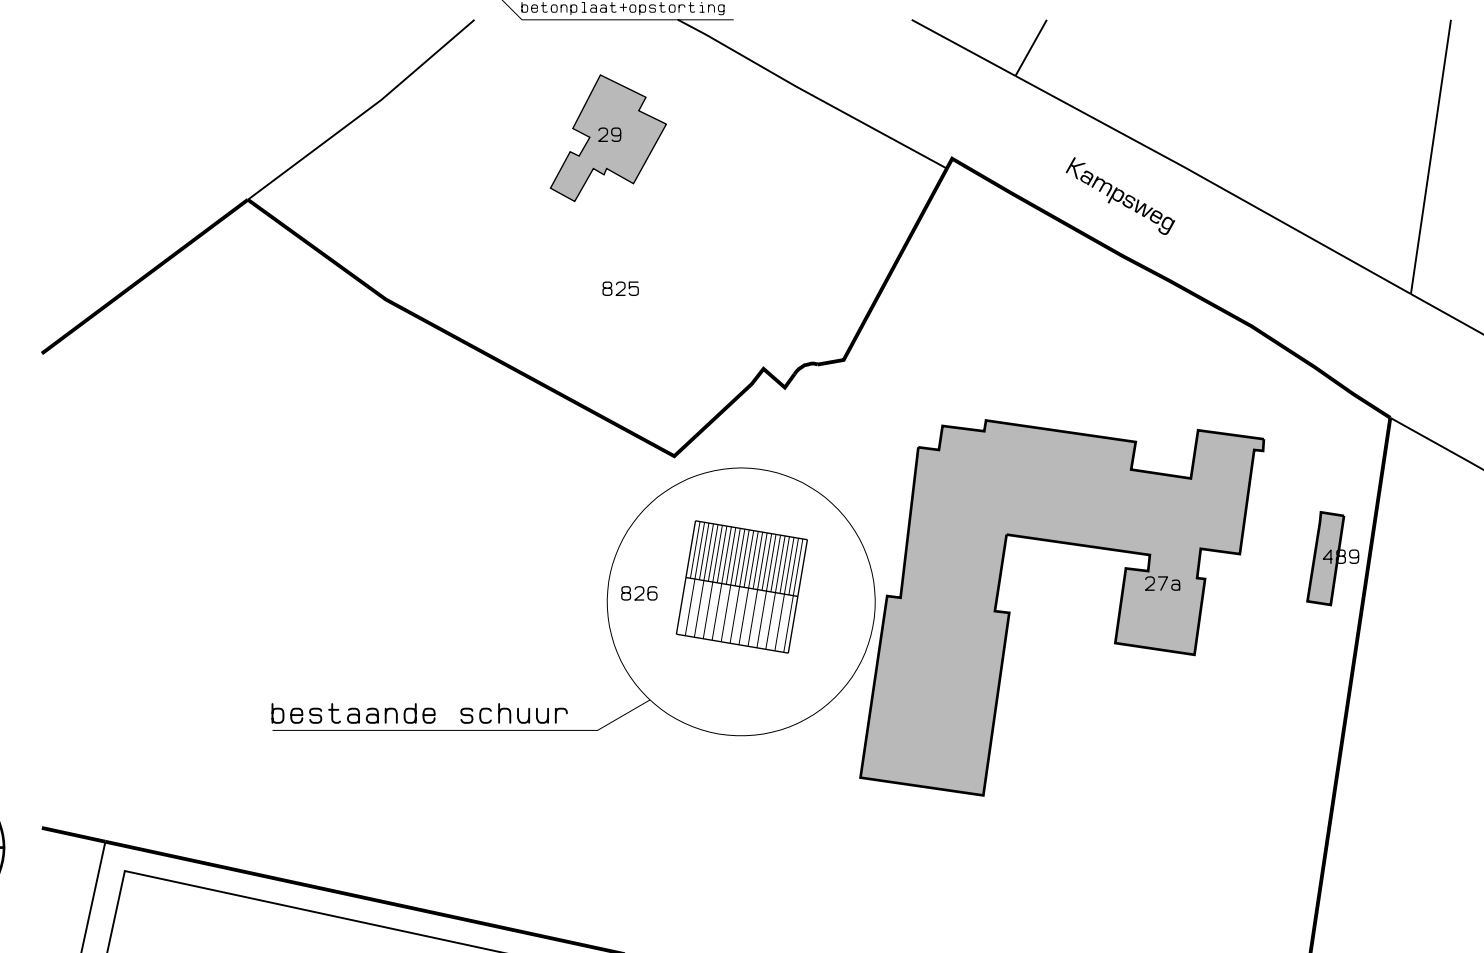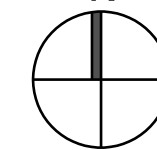

hamhuis architecten
bna

schaal	1:100/1000	gewijzigd
getekend	ocm	
formaat	40x60	
datum	09-05-2014	

opdrachtgever	Stichting D.B.F.
werk	Uitbreiden landbouwschuur Kampsweg 27
onderdeel	Aanvraagtekening Omgevingsvergunning
	Bestaande schuur: plattegrond, gevels, doorsnede en situatie

hamhuis architecten
kantoor gramsbergerweg 14
postbus 140
7770 ac hardenber
telefoon 0523 261331
telefax 0523 260057
email: info@hamhuisarchitecten.nl
www.hamhuisarchitecten.nl

werknnummer	14-15
tekeningnummer	BS-01