
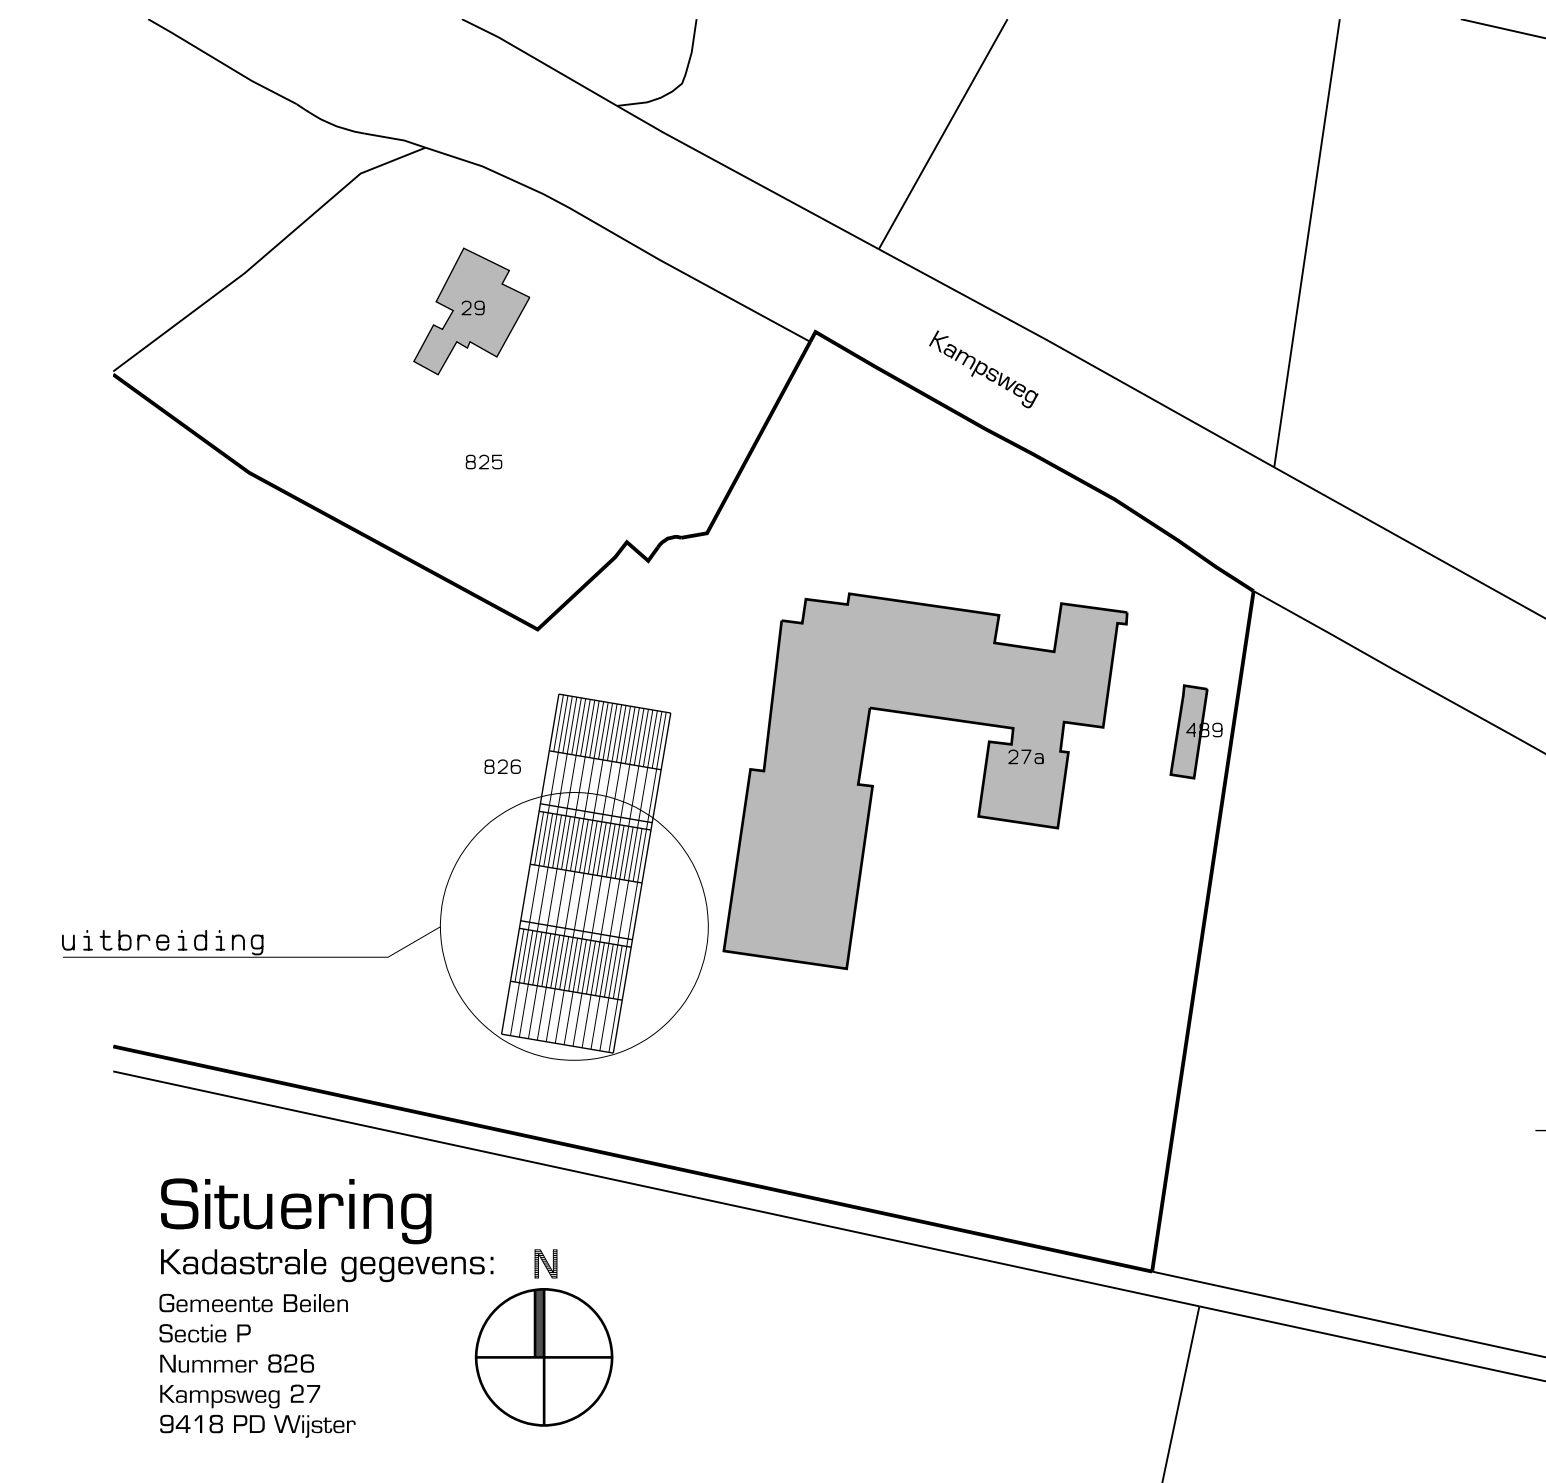
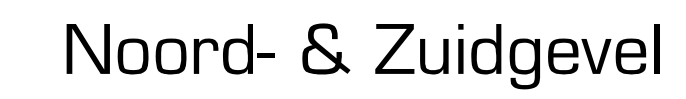


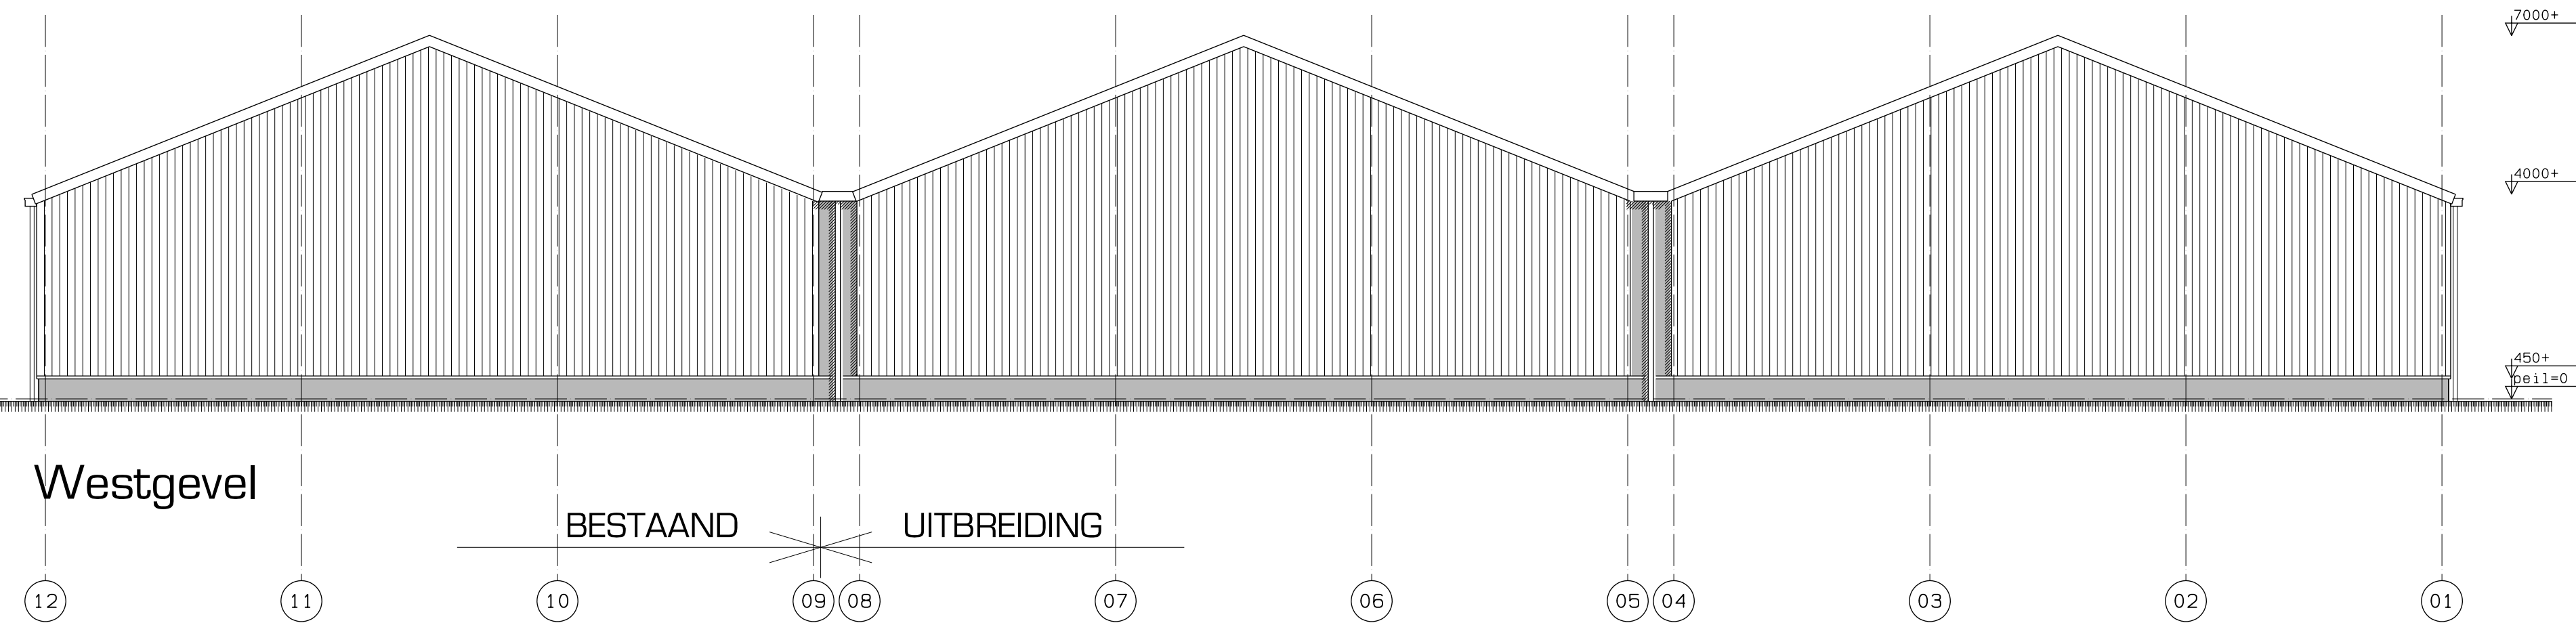

Onderdeel

Gevels	geïsoleerde stalen profielplaat	grijs
Zetwerk	staal	kleur beplating
Plint	prefab geïsoleerde betonplint	grijs
Dak	geïsoleerde stalen geprofileerde dakplaat	lichtgrijs
Kozijnen	hout	groen
Deuren	hout	groen
Bedrijfsdeuren	geïsoleerde overheaddeur	rood

Bouwbesluit:

- *** Gebruiksfunctie: Industriefunctie (lichte)
- *** Rc-wand/dakpanelen: 5,0m2 K/W
- *** Rc-waarde geïsoleerde betonpilaren: >3,5m2 K/W
- *** Artikel 2.68 Nieuwbouw, buitenoppervlak: Een zijde van een constructieonderdeel die grenst aan de buitenlucht voldoet aan de in tabel 2.66 aangegeven brandklasse 0, bepaald volgens NEN-EN 13501-1
- *** Artikel 3.23 Nieuwbouw, wateropname: Een scheidingconstructie van een toiletruimte of een badruimte heeft aan een zijde die grenst aan die ruimte, tot 1,2 m hoogte boven de vloer van die ruimte een volgens NEN2778.

f^A DEUR TE OPENEN ZONDER GEBRUIK
TE MAKEN VAN LOSSE VOORWERPEN
(PANIEKBEDIENING)

 KOOLSTOFDIOXIDE (CO2) BLUSSER 5KG

 VLUCHTROUTEAANDUIDING RECHTDOOR OF NAAR BOVEN
 VLUCHTROUTEAANDUIDING LINKSAF
 VLUCHTROUTEAANDUIDING RECHTSAF
 VLUCHTROUTEAANDUIDING NAAR BENEDEN

 hamhuis architecten
bna

schaal	1:100	gewijzigd
getekend	acm	
formaat	60x90	
datum	09-05-2014	

opdrachtgever	Stichting D.B.F.
werk	Uitbreiden landbouwschuur Kampsweg 27
onderdeel	Aanvraagtekening Omgevingsvergunning
	Plattegrond, gevels en situering

hamhuis architecten
antoor gramsbergerweg 14
postbus 140
770 ac hardenberg
elefoon 0523 261331
efax 0523 260057
mail: info@hamhuisarchitecten.nl
www.hamhuisarchitecten.nl

verknnummer	14-15
ekeningnummer	OM-01