



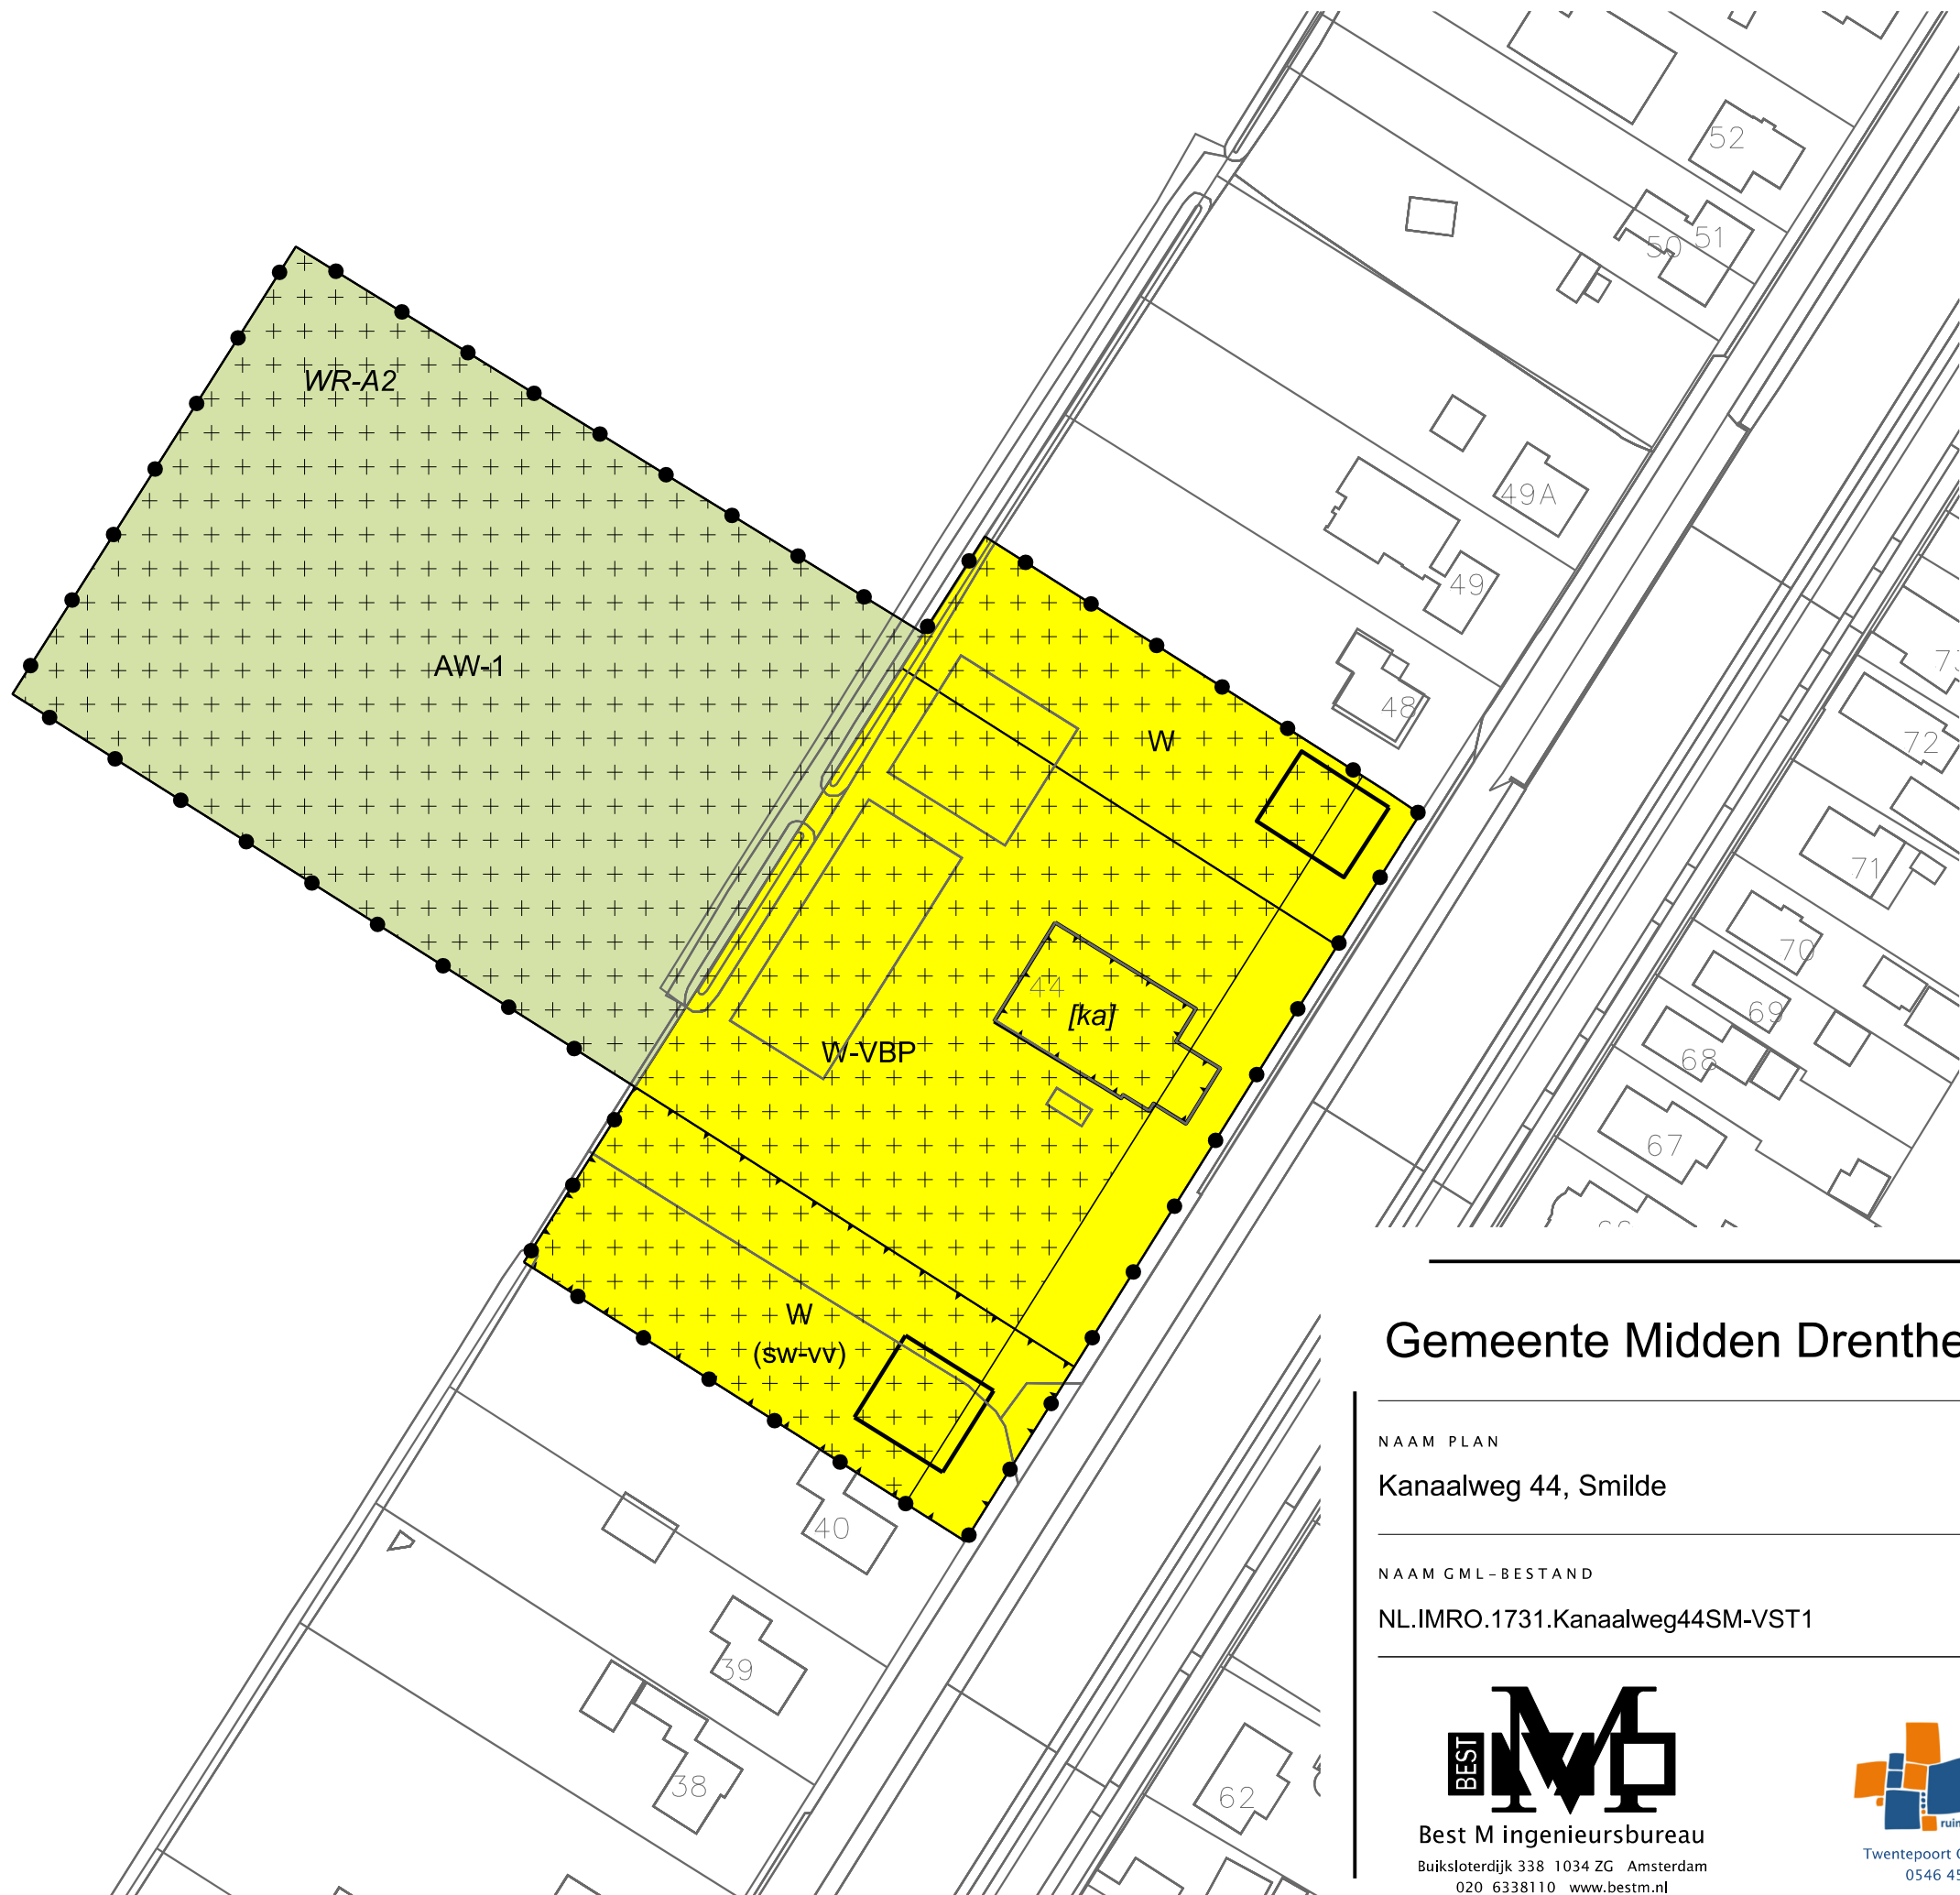

LEGENDA

- Plangebied
- Plangrens
- Bestemmingen
- AW-1 Agrarisch met waarden - 1
- W Wonen
- W-VBP Wonen - Voormalige boerderijpanden
- Dubbelbestemmingen
- WR-A2 Waarde - Archeologie 2
- Functieaanduidingen
- (sw-vv) specifieke vorm van wonen - voorwaardelijke verplichting
- Bouwvlak
- bouwvlak
- Bouwaanduidingen
- [ka] karakteristiek
- Verklaring
- Ondergrond

Gemeente Midden Drenthe

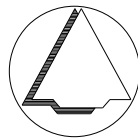

NAAM PLAN

Kanaalweg 44, Smilde

NAAM GML-BESTAND

NL.IMRO.1731.Kanaalweg44SM-VST1

DATUM

10-8-2020

BLAD VAN BLADEN

1 VAN 1

FORMAAT

A3

TEKENAAR

MvL

SCHAAL

1 :1000



Best M ingenieursbureau
Buiksloterdijk 338 1034 ZG Amsterdam
020 6338110 www.bestm.nl



Twentepoort Oost 16A 7609 RG Almelo
0546 454466 www.bjjz.nu