


Zijaanzicht (noord)

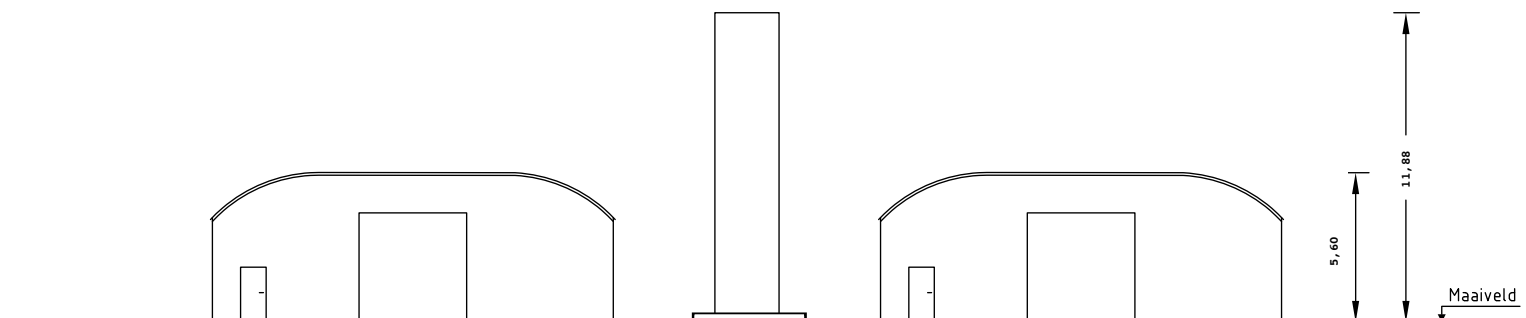

Zijaanzicht (Oost)

Tekeningnummer Leverancier :					Attero Projectnr. / besteknr. :			Status: TER INFO	Alle rechten voorbehouden			Project: OPSTELPLAATS CO2 TANK	
					Datum: 23-07-2020	Naam: RKL	Gec.:		Schaal: 1:200	Formaat: A3		Omschrijving: SITUATIE OPSLAGPLAATS CO2 T.B.V. KAKKERLAKKEN BESTRIJDING AANZICHTEN	Aantal: 2 Blad: 2
					Filenaam: 1001047.dwg				DWG	Rev.: A	dd.:18-09-2020		
A	Actualisatie	18-09-2020	RKL		Attero documentnummer : 200723				=		Varnweg 7 9418 TM Wijster Postbus 4114 6080 AC Haalen Tel (088) 5501000 Fax (088) 5501210		
Rev.	Omschrijving	Datum	Naam	Gec.					+				