


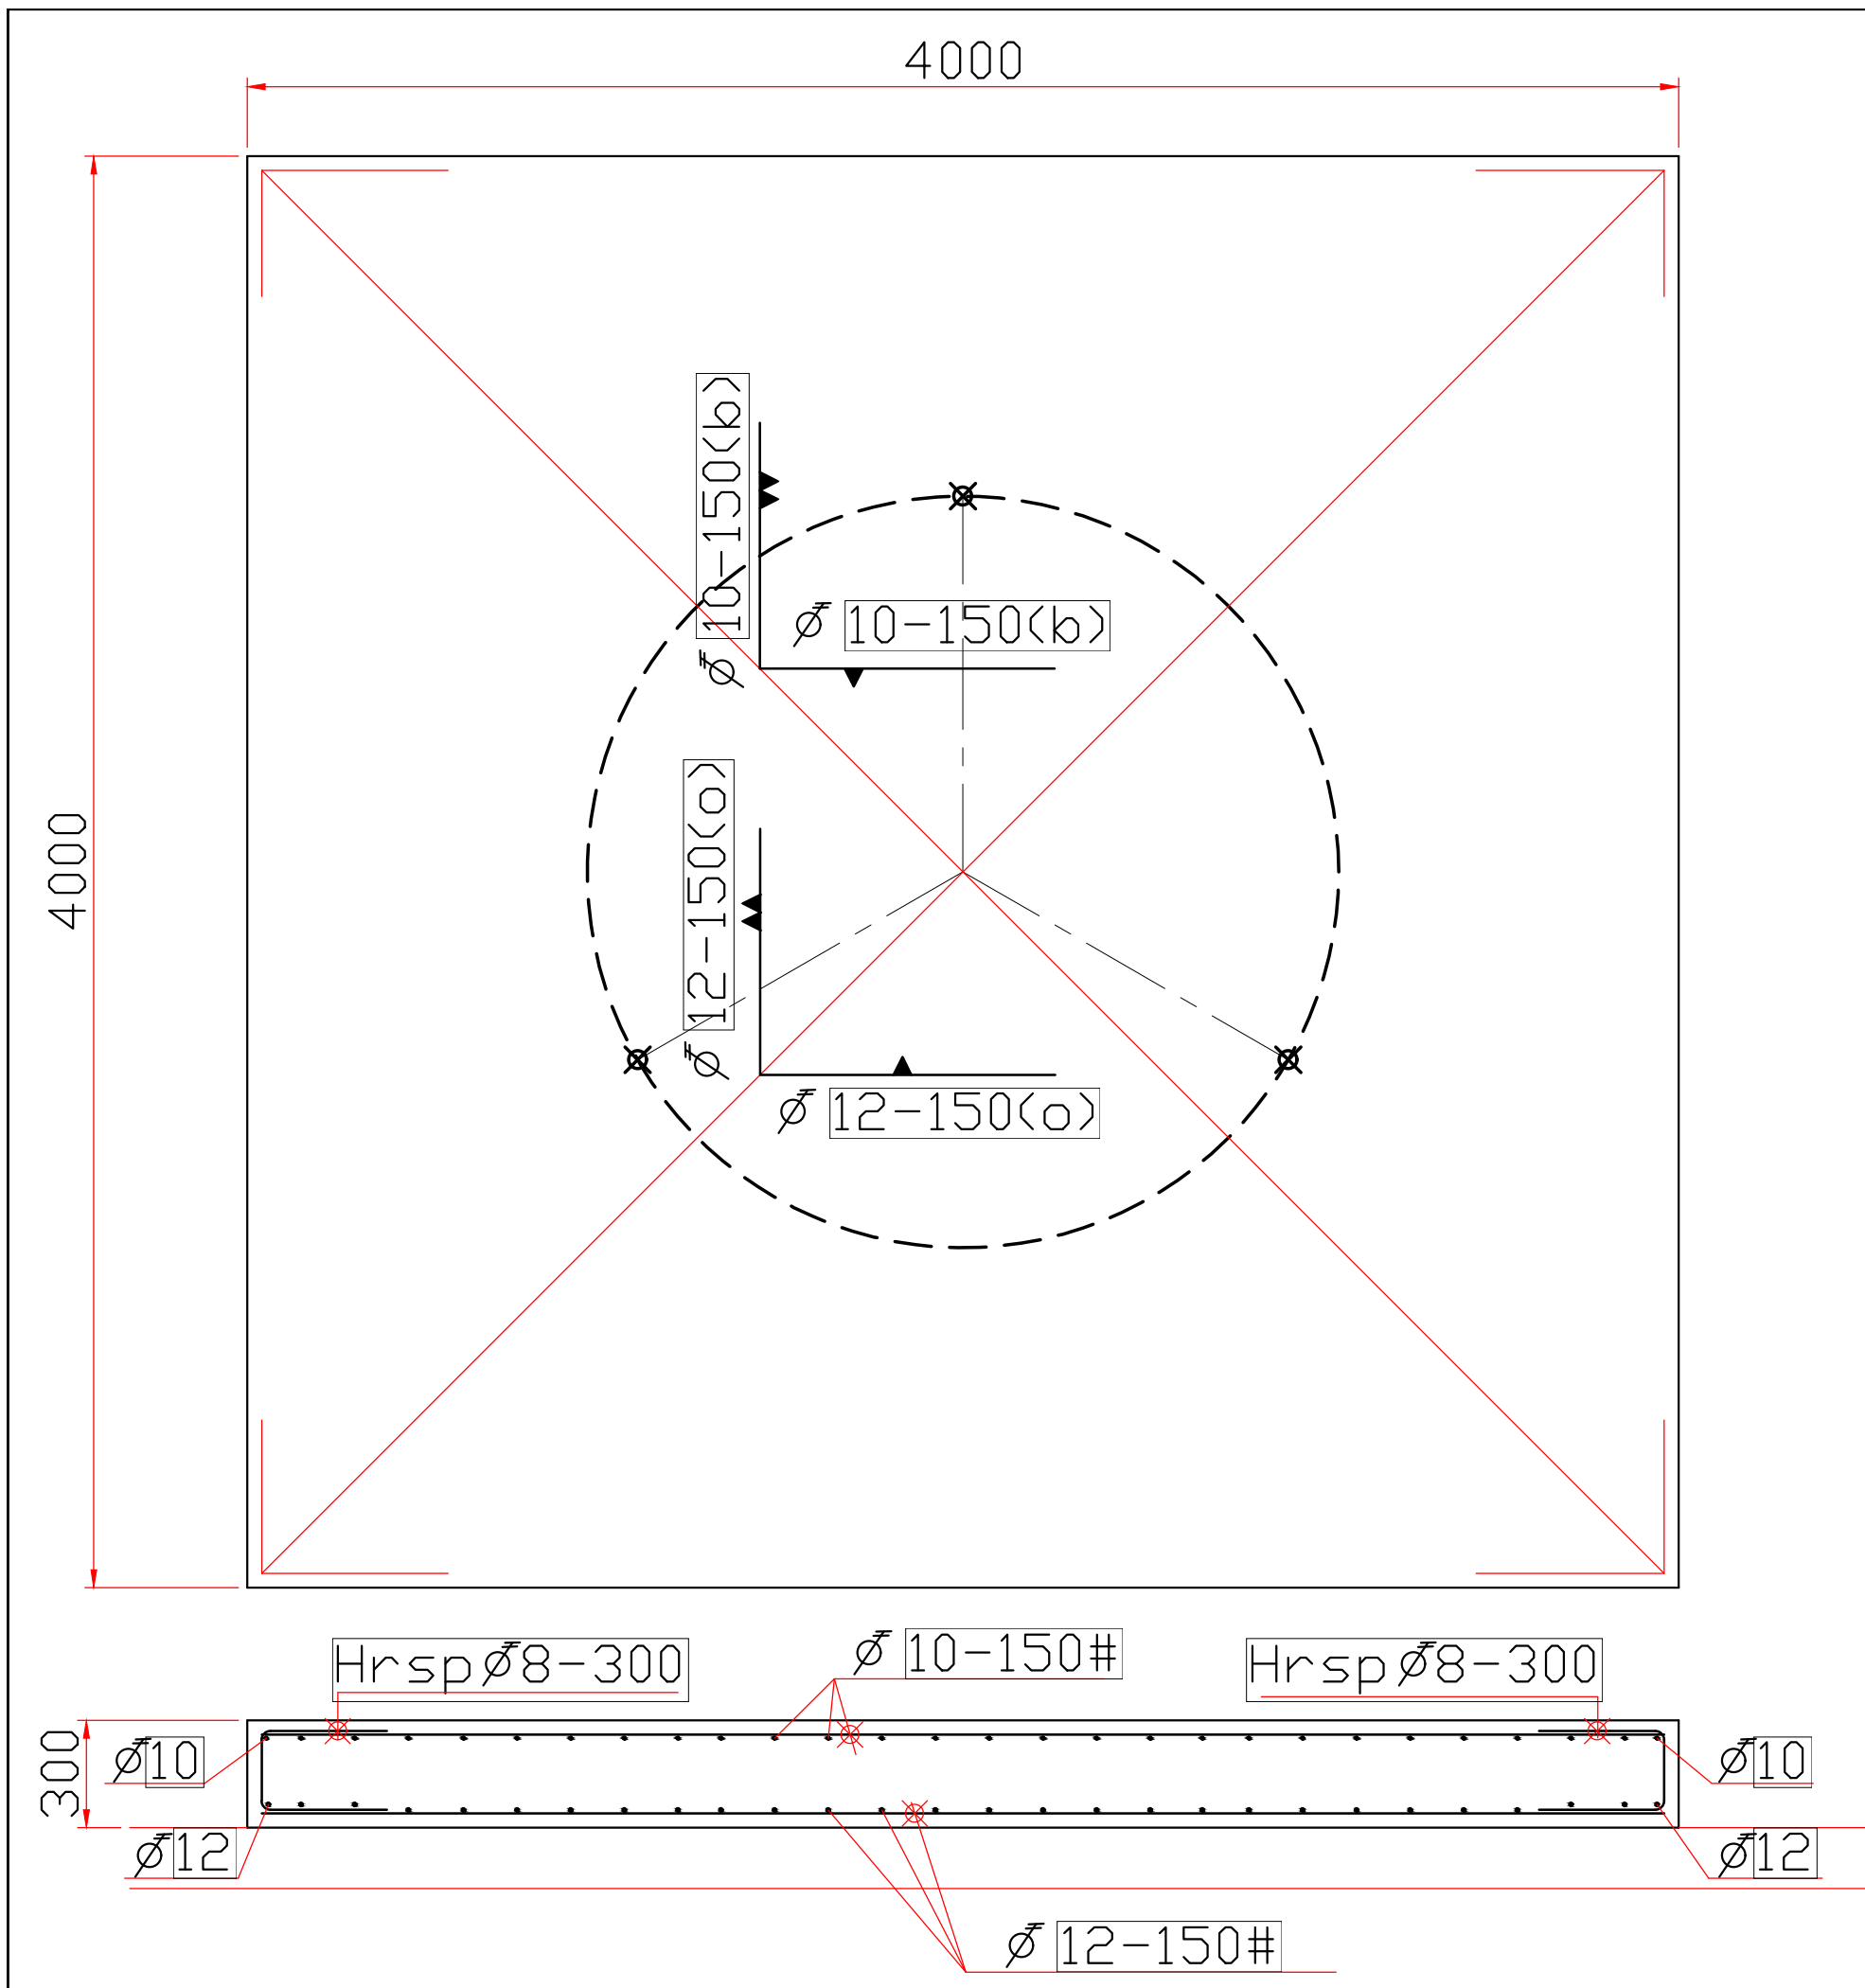

N.b.:($\otimes$) Ankers M24 aanbrengen volgens tankmaatvoering

Project : Attero-Wijster	
Fundatieplaat op TCP voor Linde-tank	
Betonkwaliteit : C25/30 Milieuklasse : XCIV/XA-1 Verankeringslengtes : Ø12 : 500 mm. Ø10 : 400 mm. Ø8 : 350 mm.	
Get. : G.Gremmer	
D.d. : 06-08-2020	Schaal 1 : 20
Gew. : D.d. : ,,--,,--,,,	Formaat : A3
Gew. : D.d. : ,,--,,--,,,	Tek.nr.: 2000-5589-B