


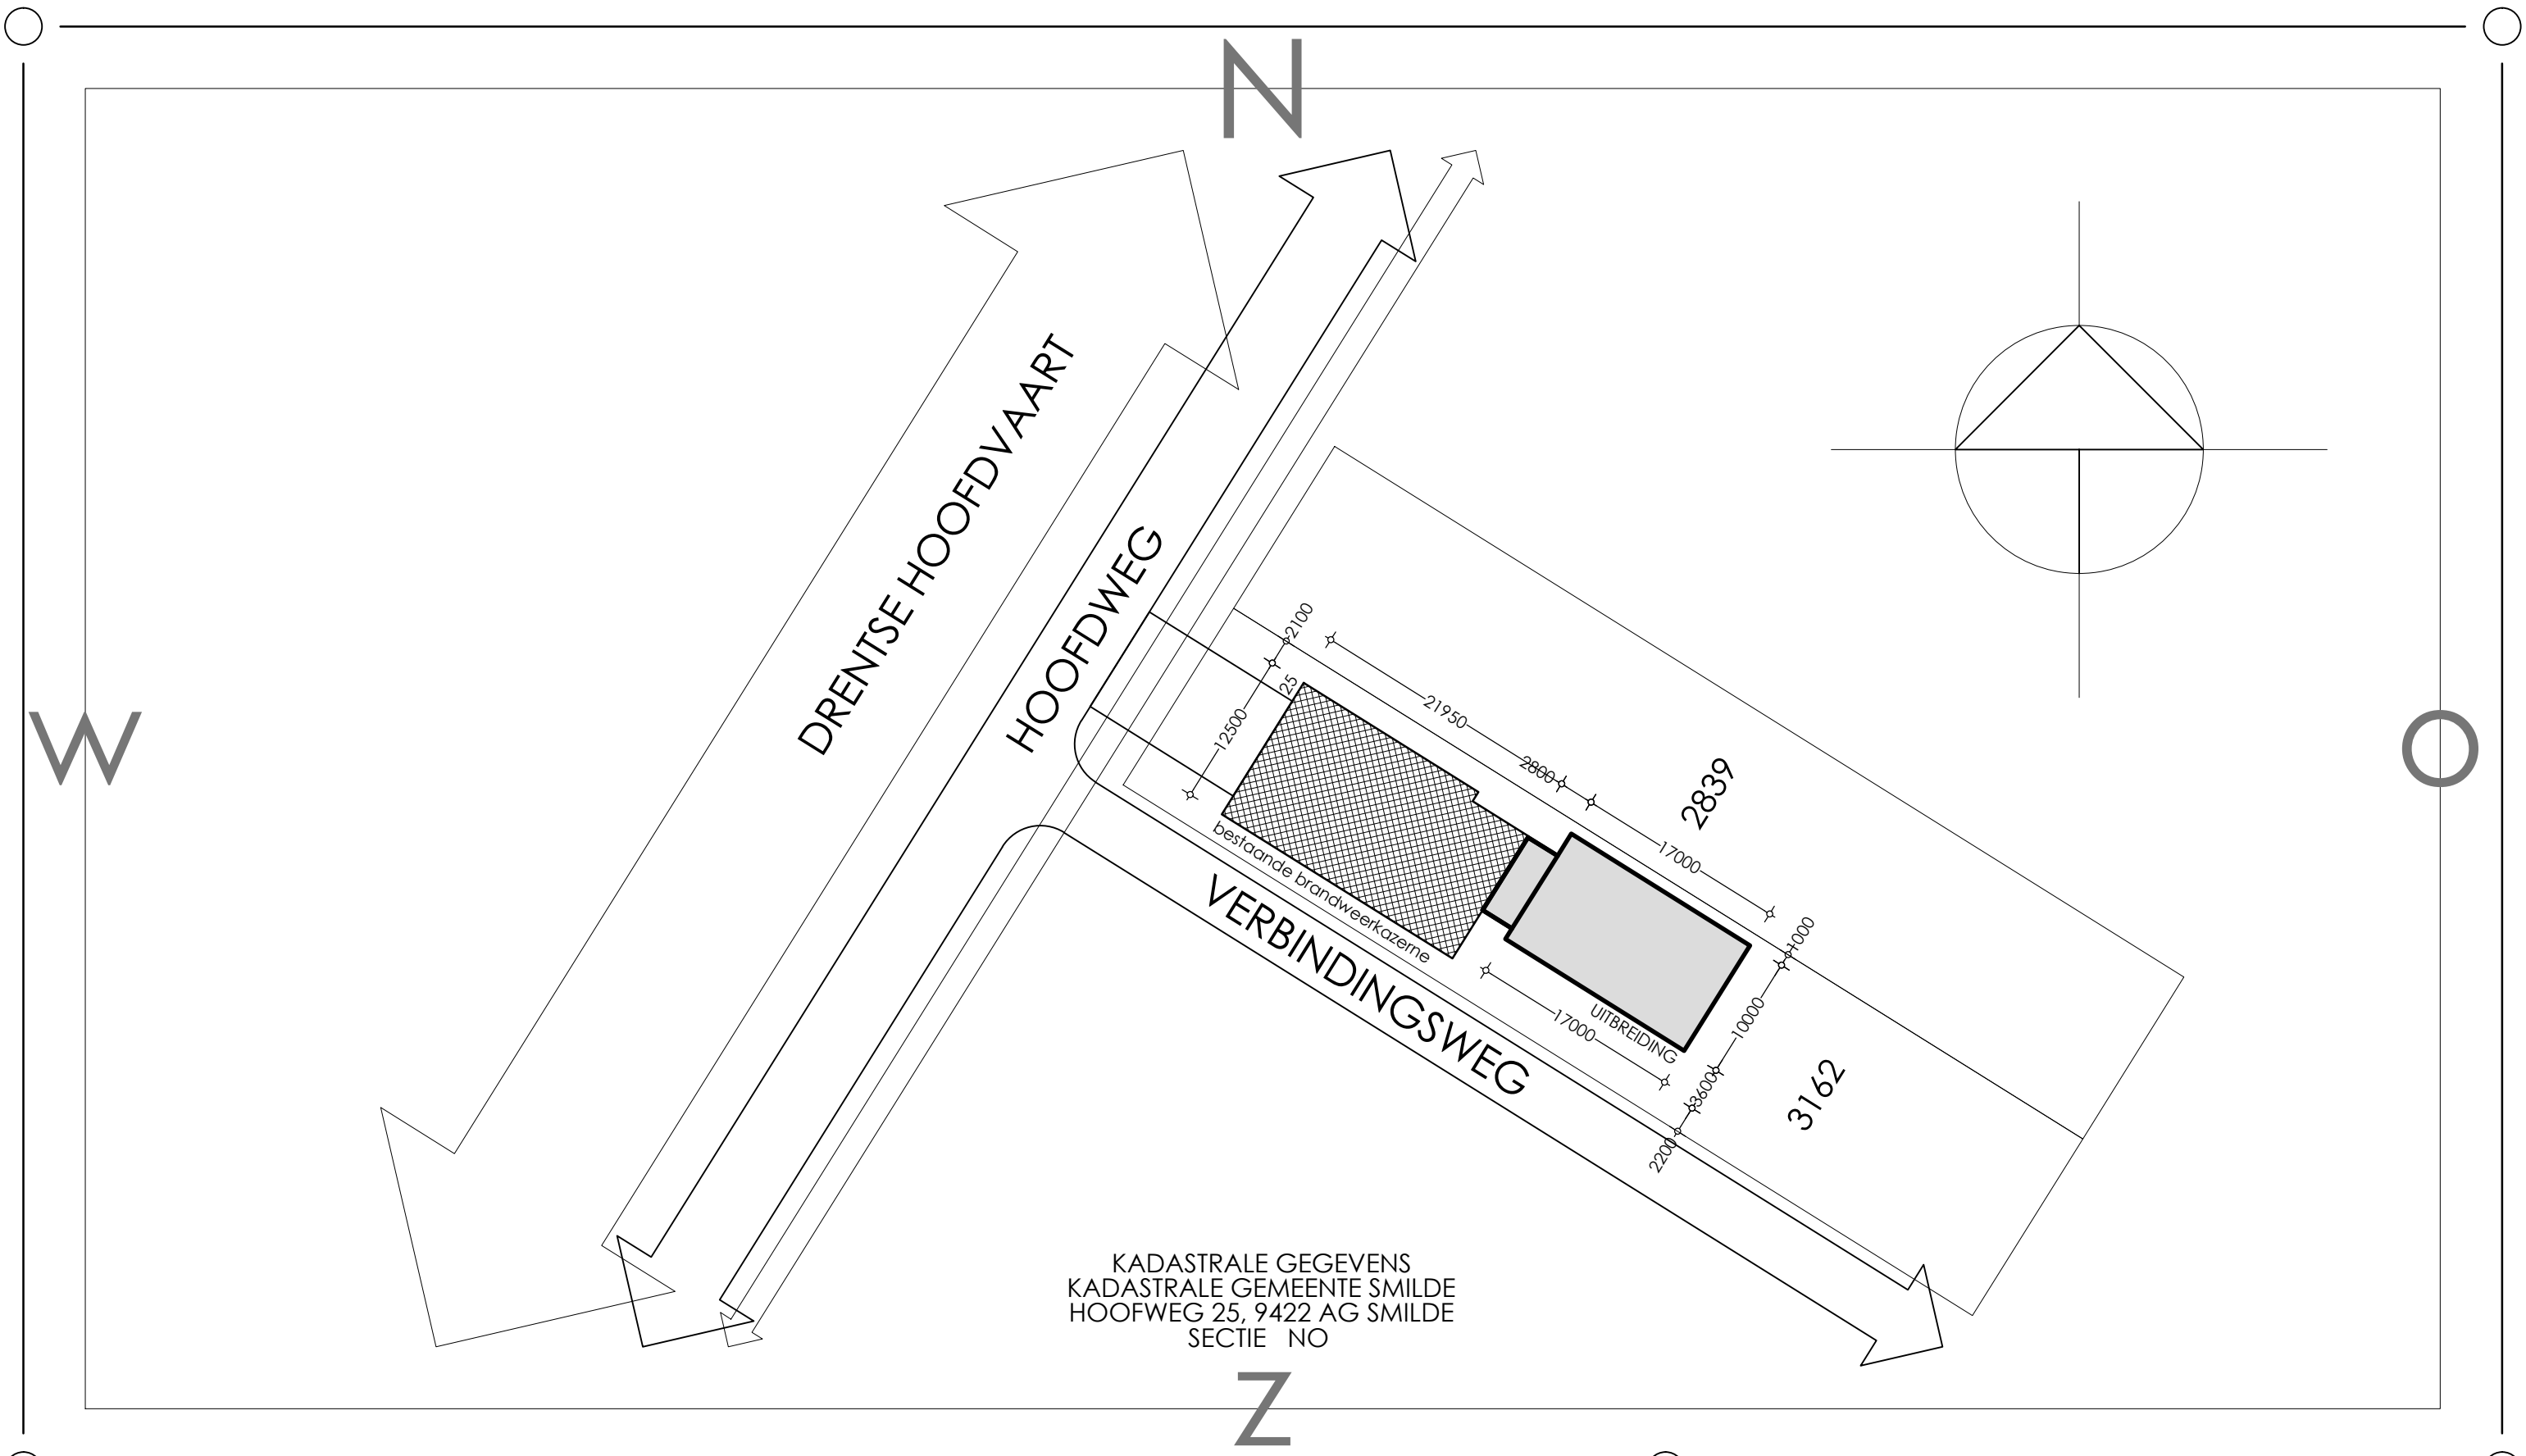

WERK — **verbouwing/uitbreiding brandweerkazerne smilde**
OMSCHRIJVING — **situatie**
FASE — **TECHNISCH ONTWERP TO**
OPDRACHTGEVER — **GEMEENTE MIDDEN DRENTHE**

WERKNUMMER — 17.124
TEKENINGNUMMER — 01.01
SCHAAL — 1:500
DATUM — 28.04.2021

UW TEKENAAR

bouwkundig ontwerp en adviesbureau
Molenhoek 1, 7933 TG Pesse
Tel. 0528-241895/06-52199660
info@uwtekenaar.nl
www.uwtekenaar.nl

