


Definitief ontwerp SCHULTESTRAAT/SPORTLAAN

DD 28.10.2015 schaal 1:500

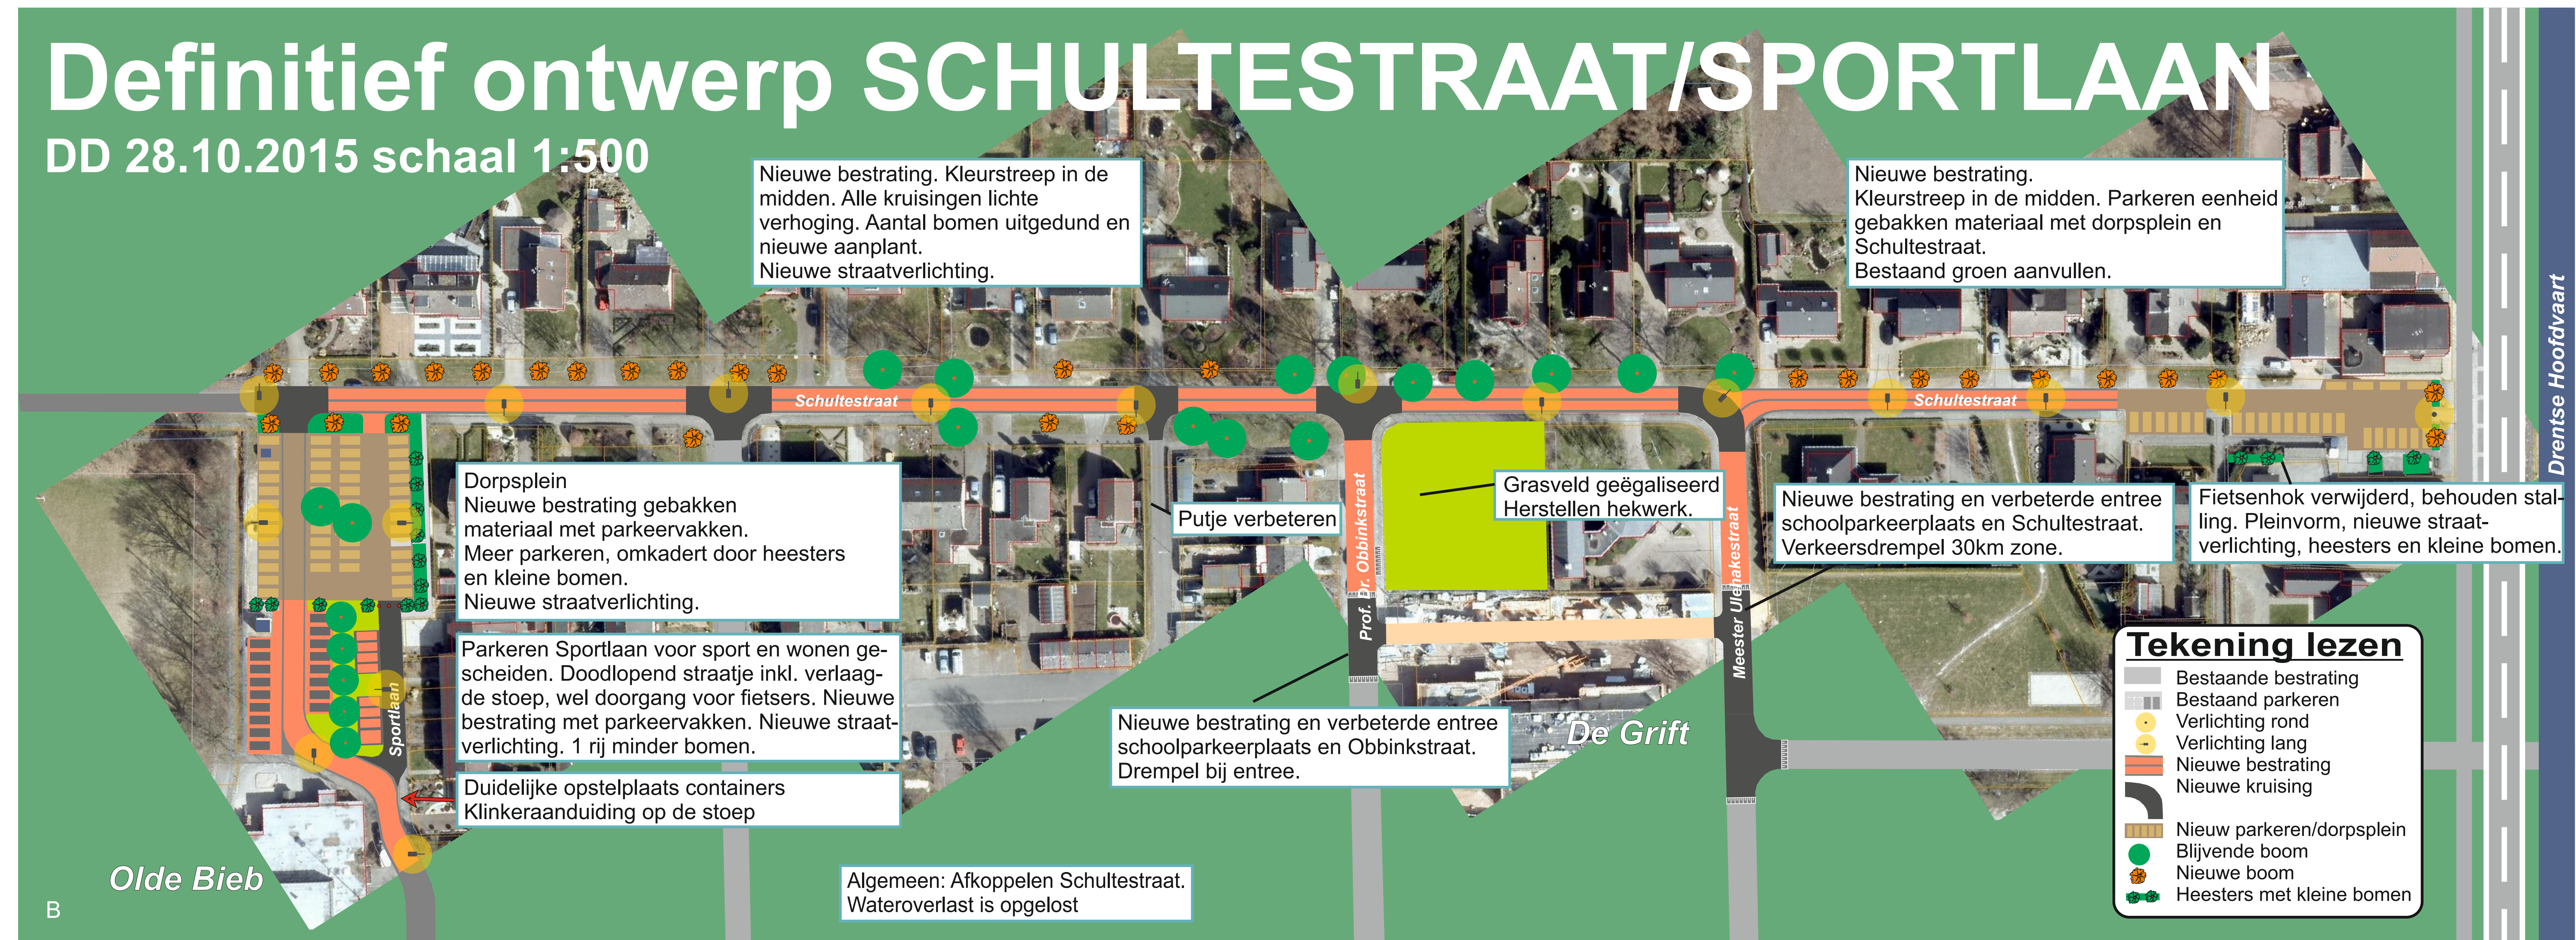

B