


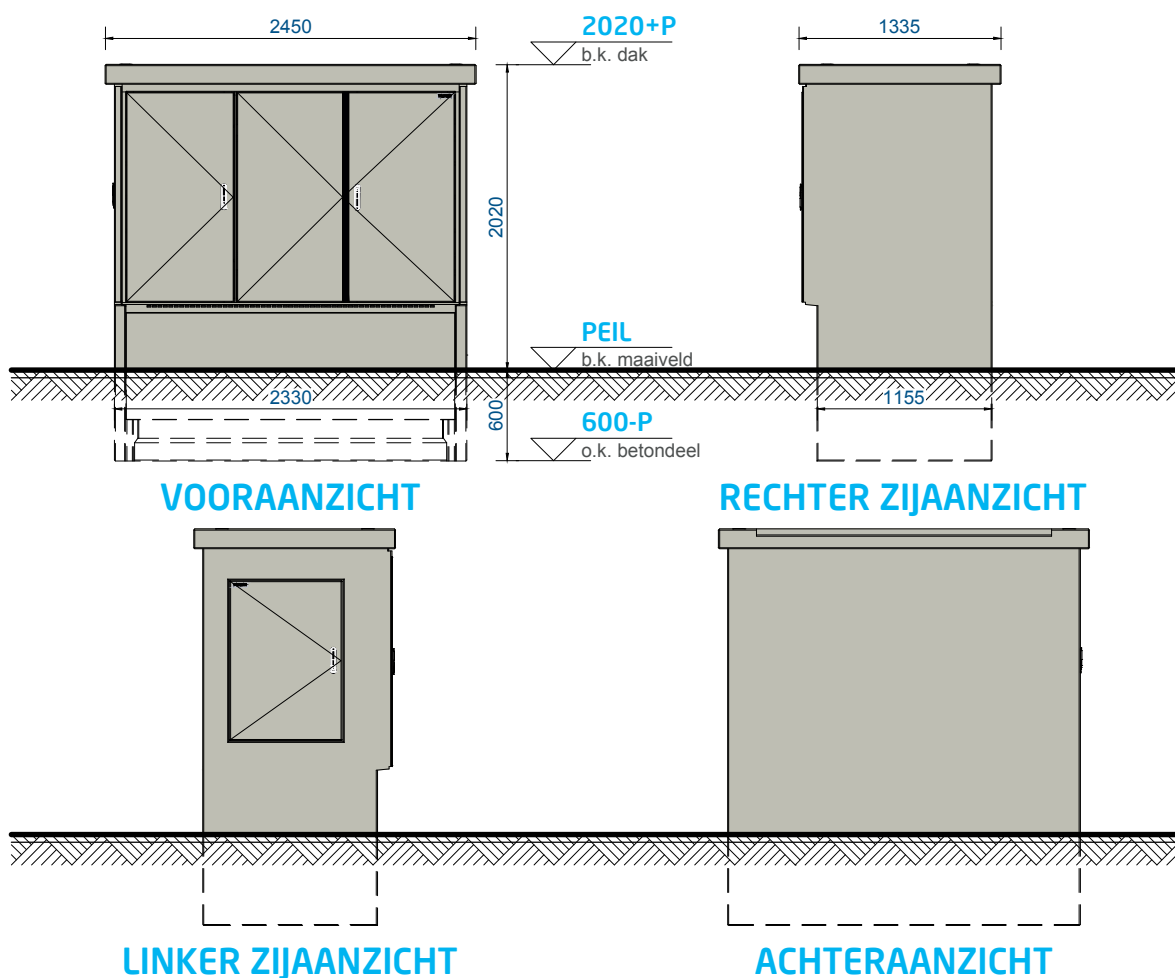

- a: DA ruimte bouwkundig
b: DA inrichting

samenstelling

Compactstation LINEA

[detail](#)

3-Deurs - Standaard



ALFEN
POWER TO ADAPT

offertenummer

ALGEMEEN

[illegible]

getekend

dgj

#####

22-11

155

11

formaat

PROJECTS-A4

tekeningnummer

MS4288A821

WIC 12500, 10E1

schaal

1:50

rev.

1

[illegible]

DISCLAIMER

de kleuren op de tekening kunnen afwijken van de werkelijkheid, door printer- en/of beeldscherm- instellingen. deze kleuren zijn indicatief, hier kunnen geen rechten aan worden ontleend.

projectie amerikaans



maten in mm