



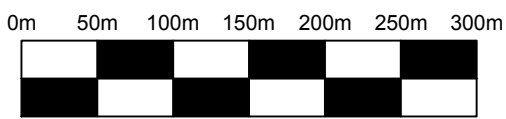

- Overgavestation naar netbeheerder
- Hekwerk
- Transformatorstation
- Locatiegrens
- Bestaand Tennenet tracé
- Ingang
- Ondergronds Tennenet tracé
- Hoogspanningsmast

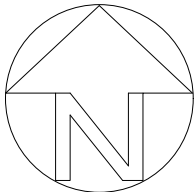


47260 modules

Kadasterlijnen zijn leidend
Onderliggende afbeelding is indicatief

Layout Beilen		Beilen	
DRAWING NAME:		SCBEN-BEILE-001-100F SC V7	
LAYOUT NAME:			
CREATION DATE:		17-10-2017	
STATUS:		Preliminary design	
REVISION DESCRIPTION		SOLARCENTURY - BENELUX	
INIT	REVISION DATE	REV. NO.	
ISO A3	DIMENSIONS IN MM		
		Binnen Parallelweg 10, 5701 PH Helmond, www.solarcentury.com	



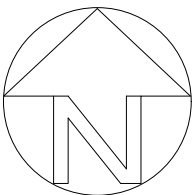

47260 modules





Kadasterlijnen zijn leidend
Onderliggende afbeelding is indicatief

- Overgavestation naar netbeheerder
- Hekwerk
- Transformatorstation
- Locatiegrens
- Bestaand Tennet tracé
- Ingang
- Ondergronds Tennet tracé
- Hoogspanningsmast

Layout Beilen		Beilen	
DRAWING NAME:		SCBN-BEILE-001-100F SC V7	
LAYOUT NAME:			
CREATION DATE:		17-10-2017	
STATUS:		Preliminary design	
REVISION DESCRIPTION		REV. NO.	
Name		REV. NO.	
ISO A3		DIMENSIONS IN MM	
SOLARCENTURY - BENELUX		Binnen Parallelweg 10, 5701 PH Helmond, www.solarcentury.com	



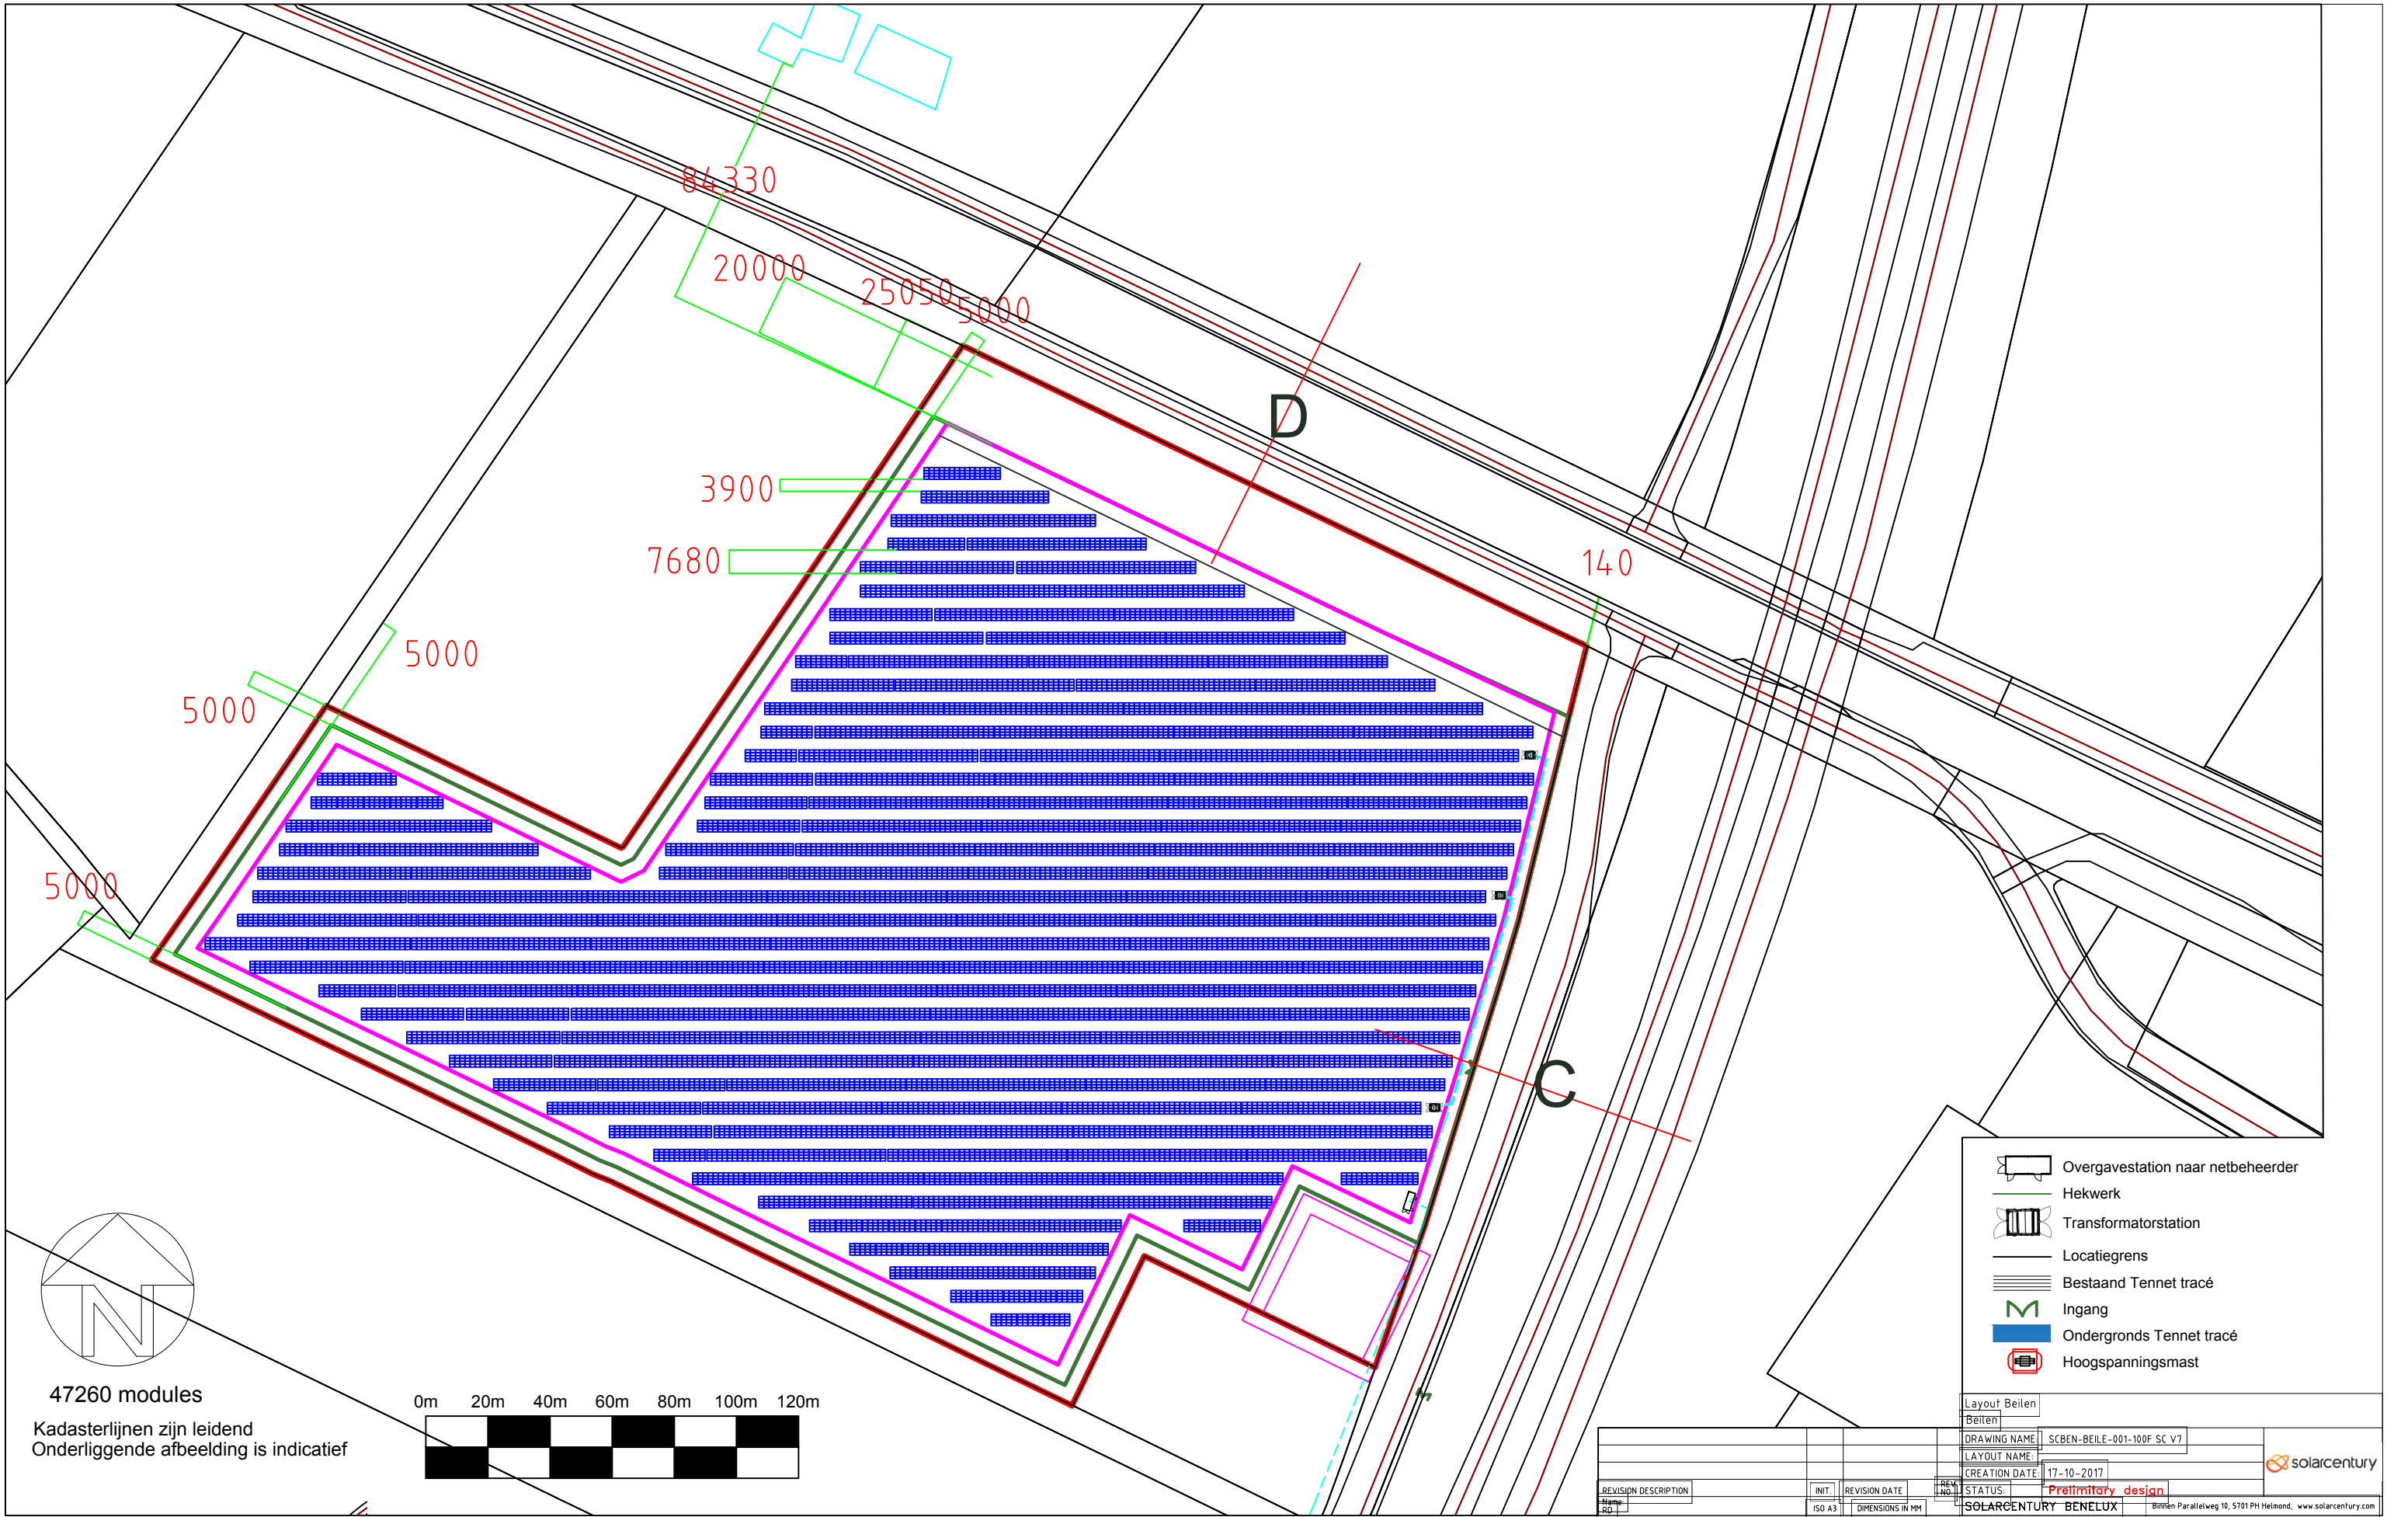

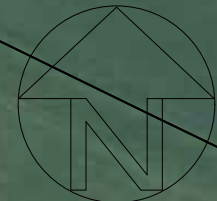



47260 modules
Kadasterlijnen zijn leidend
Onderliggende afbeelding is indicatief



- Overgavestation naar netbeheerder
- Hekwerk
- Transformatorstation
- Locatiegrens
- Bestaand Tennenet tracé
- Ingang
- Ondergronds Tennenet tracé
- Hoogspanningsmast

				Layout Beilen	
				Beilen	
				DRAWING NAME: SCBEN-BEILE-001-100F SC V7	
				LAYOUT NAME:	
				CREATION DATE: 17-10-2017	
				STATUS: Preliminary design	
REVISION DESCRIPTION		INIT.		REVISION DATE	
REV. NO.		ISO A3		DIMENSIONS IN MM	
				REV. NO.	
				SOLARCENTURY BENELUX	
				Binnen Parallelweg 10, 5701 PH Helmond, www.solarcentury.com	



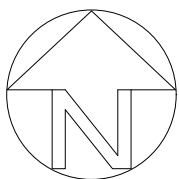
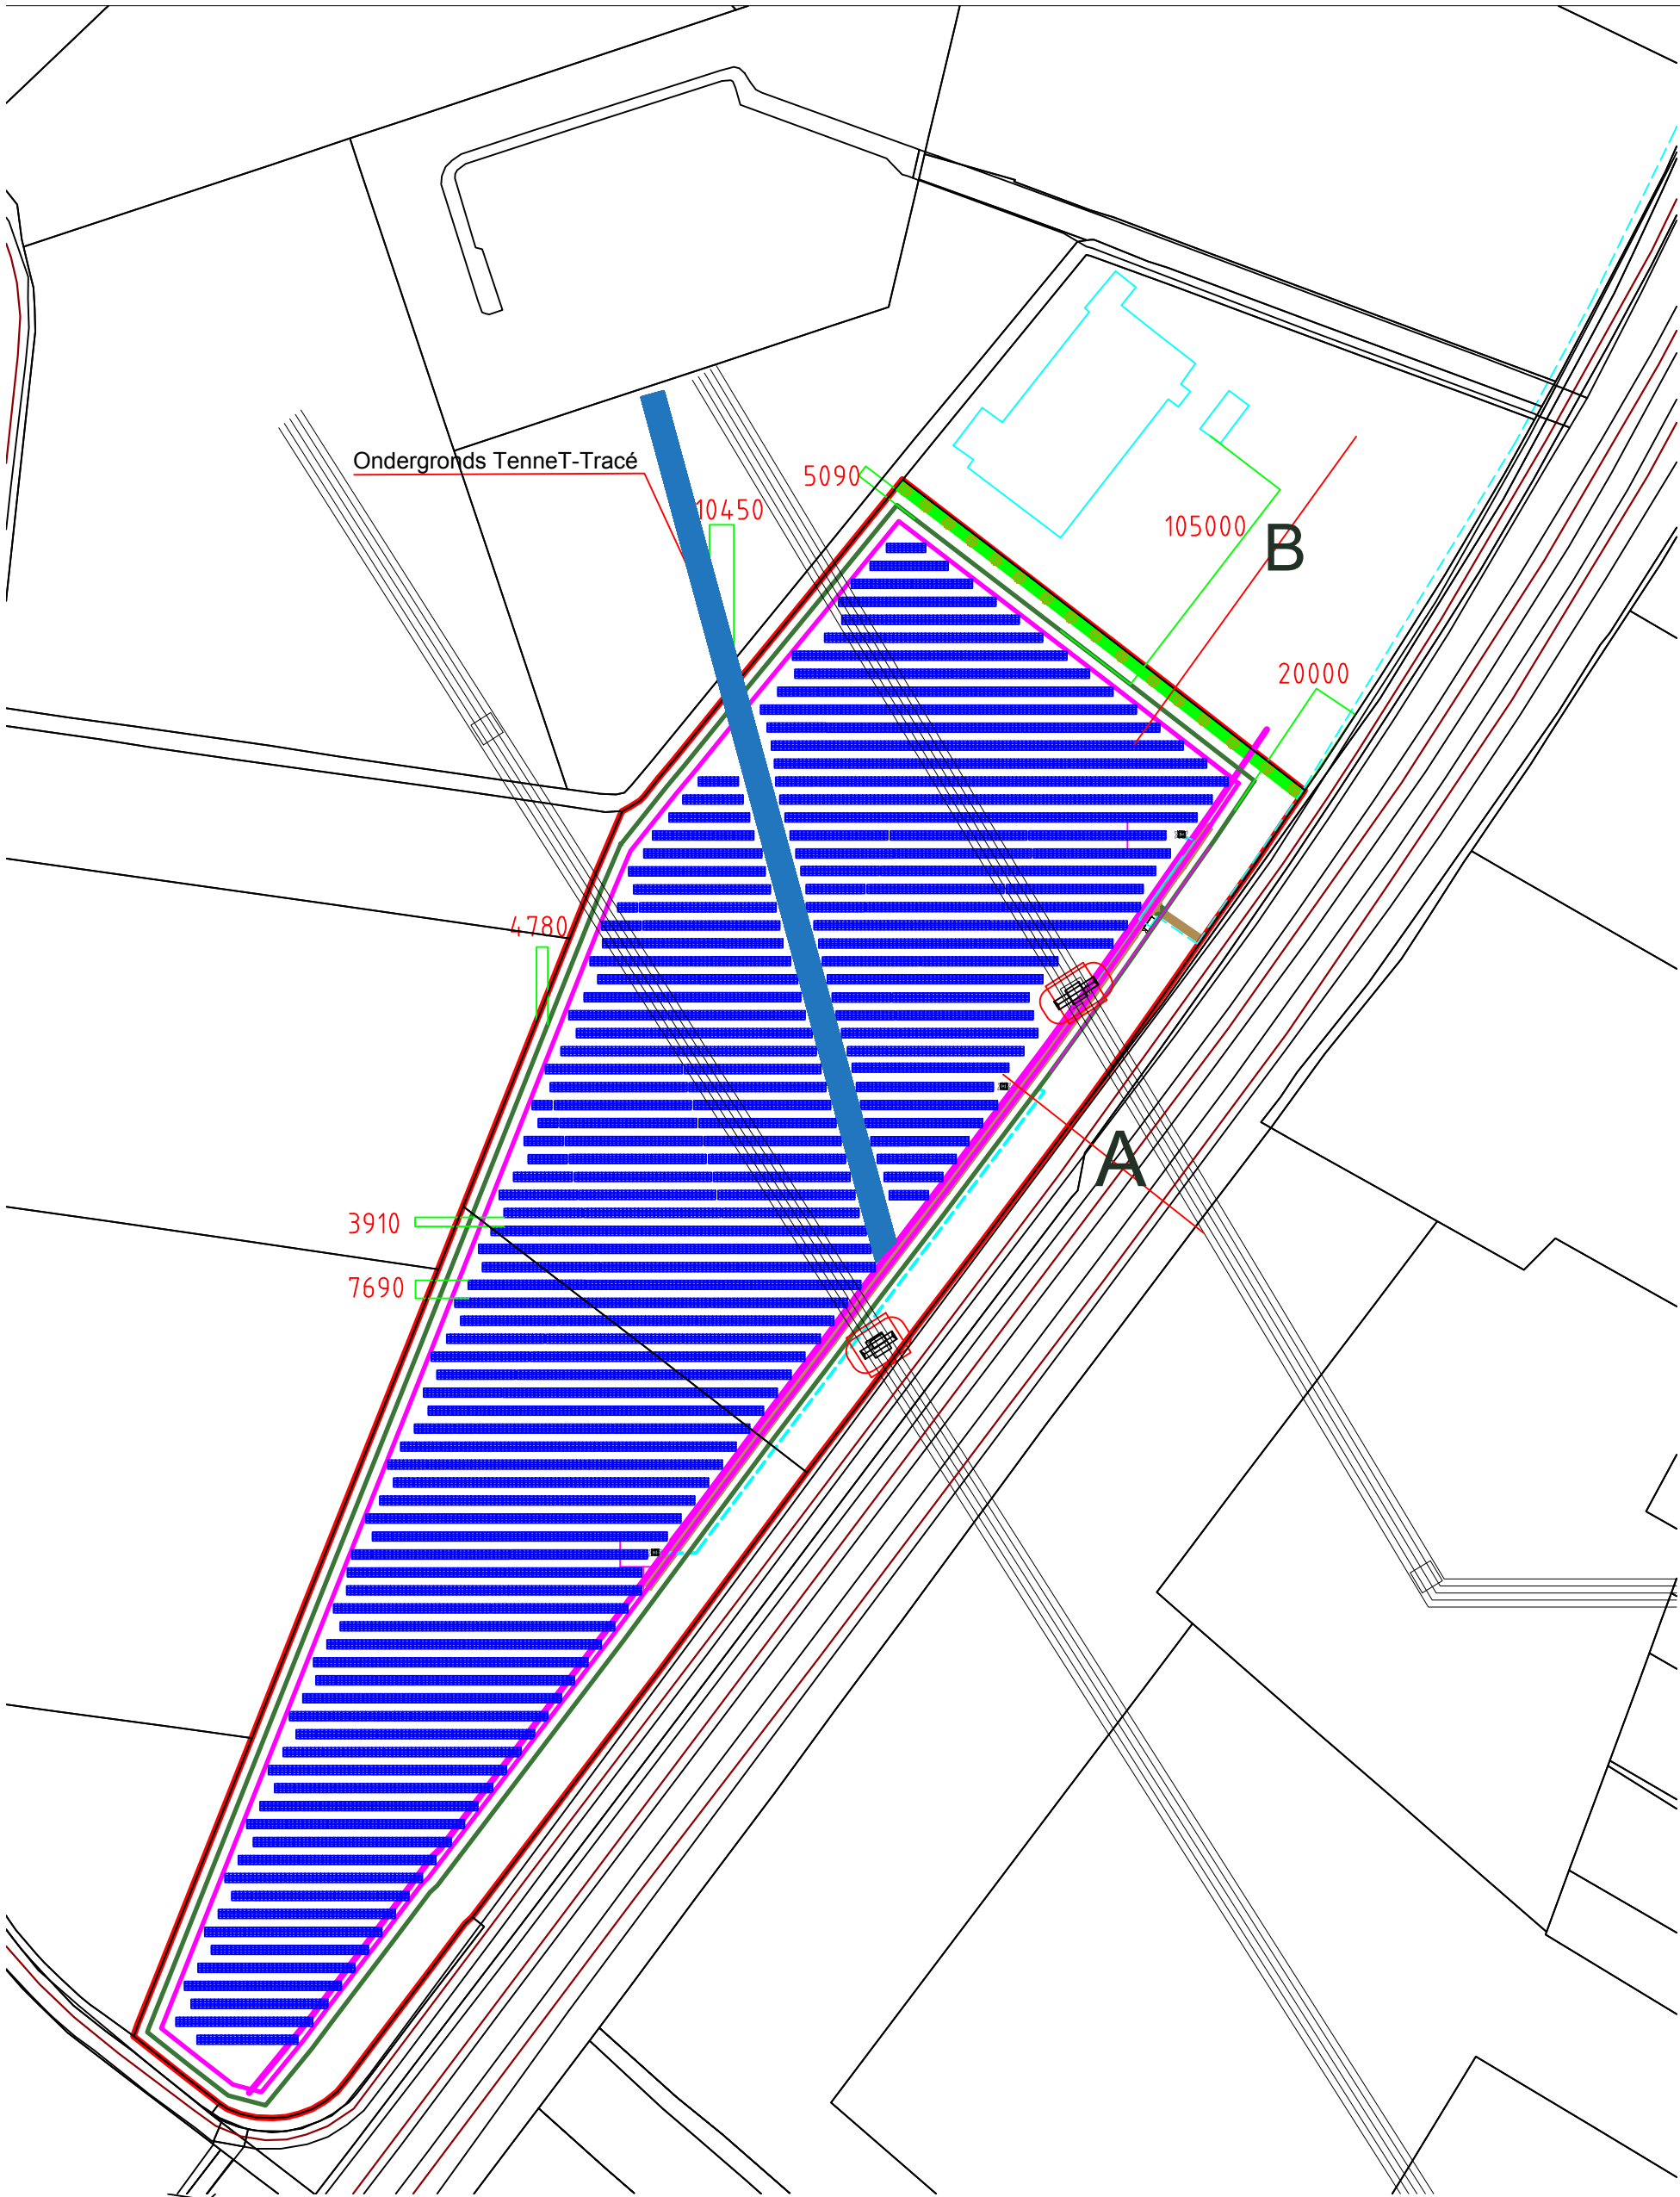


47260 modules
Kadasterlijnen zijn leidend
Onderliggende afbeelding is indicatief




- Overgavestation naar netbeheerder
- Hekwerk
- Transformatorstation
- Locatiegrens
- Bestaand TenneT tracé
- Ingang
- Ondergronds TenneT tracé
- Hoogspanningsmast

Layout Beilen		Beilen	
DRAWING NAME:		SCBEN-BEILE-001-100F SC V7	
LAYOUT NAME:		17-10-2017	
CREATION DATE:		17-10-2017	
STATUS:		Preliminary design	
SOLARCENTURY BENELUX		Binnen Parallelweg 10, 5701 PH Helmond, www.solarcentury.com	
REVISION DESCRIPTION	INIT.	REVISION DATE	REV. NO.
Name	ISO A3	DIMENSIONS IN MM	

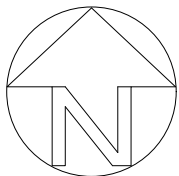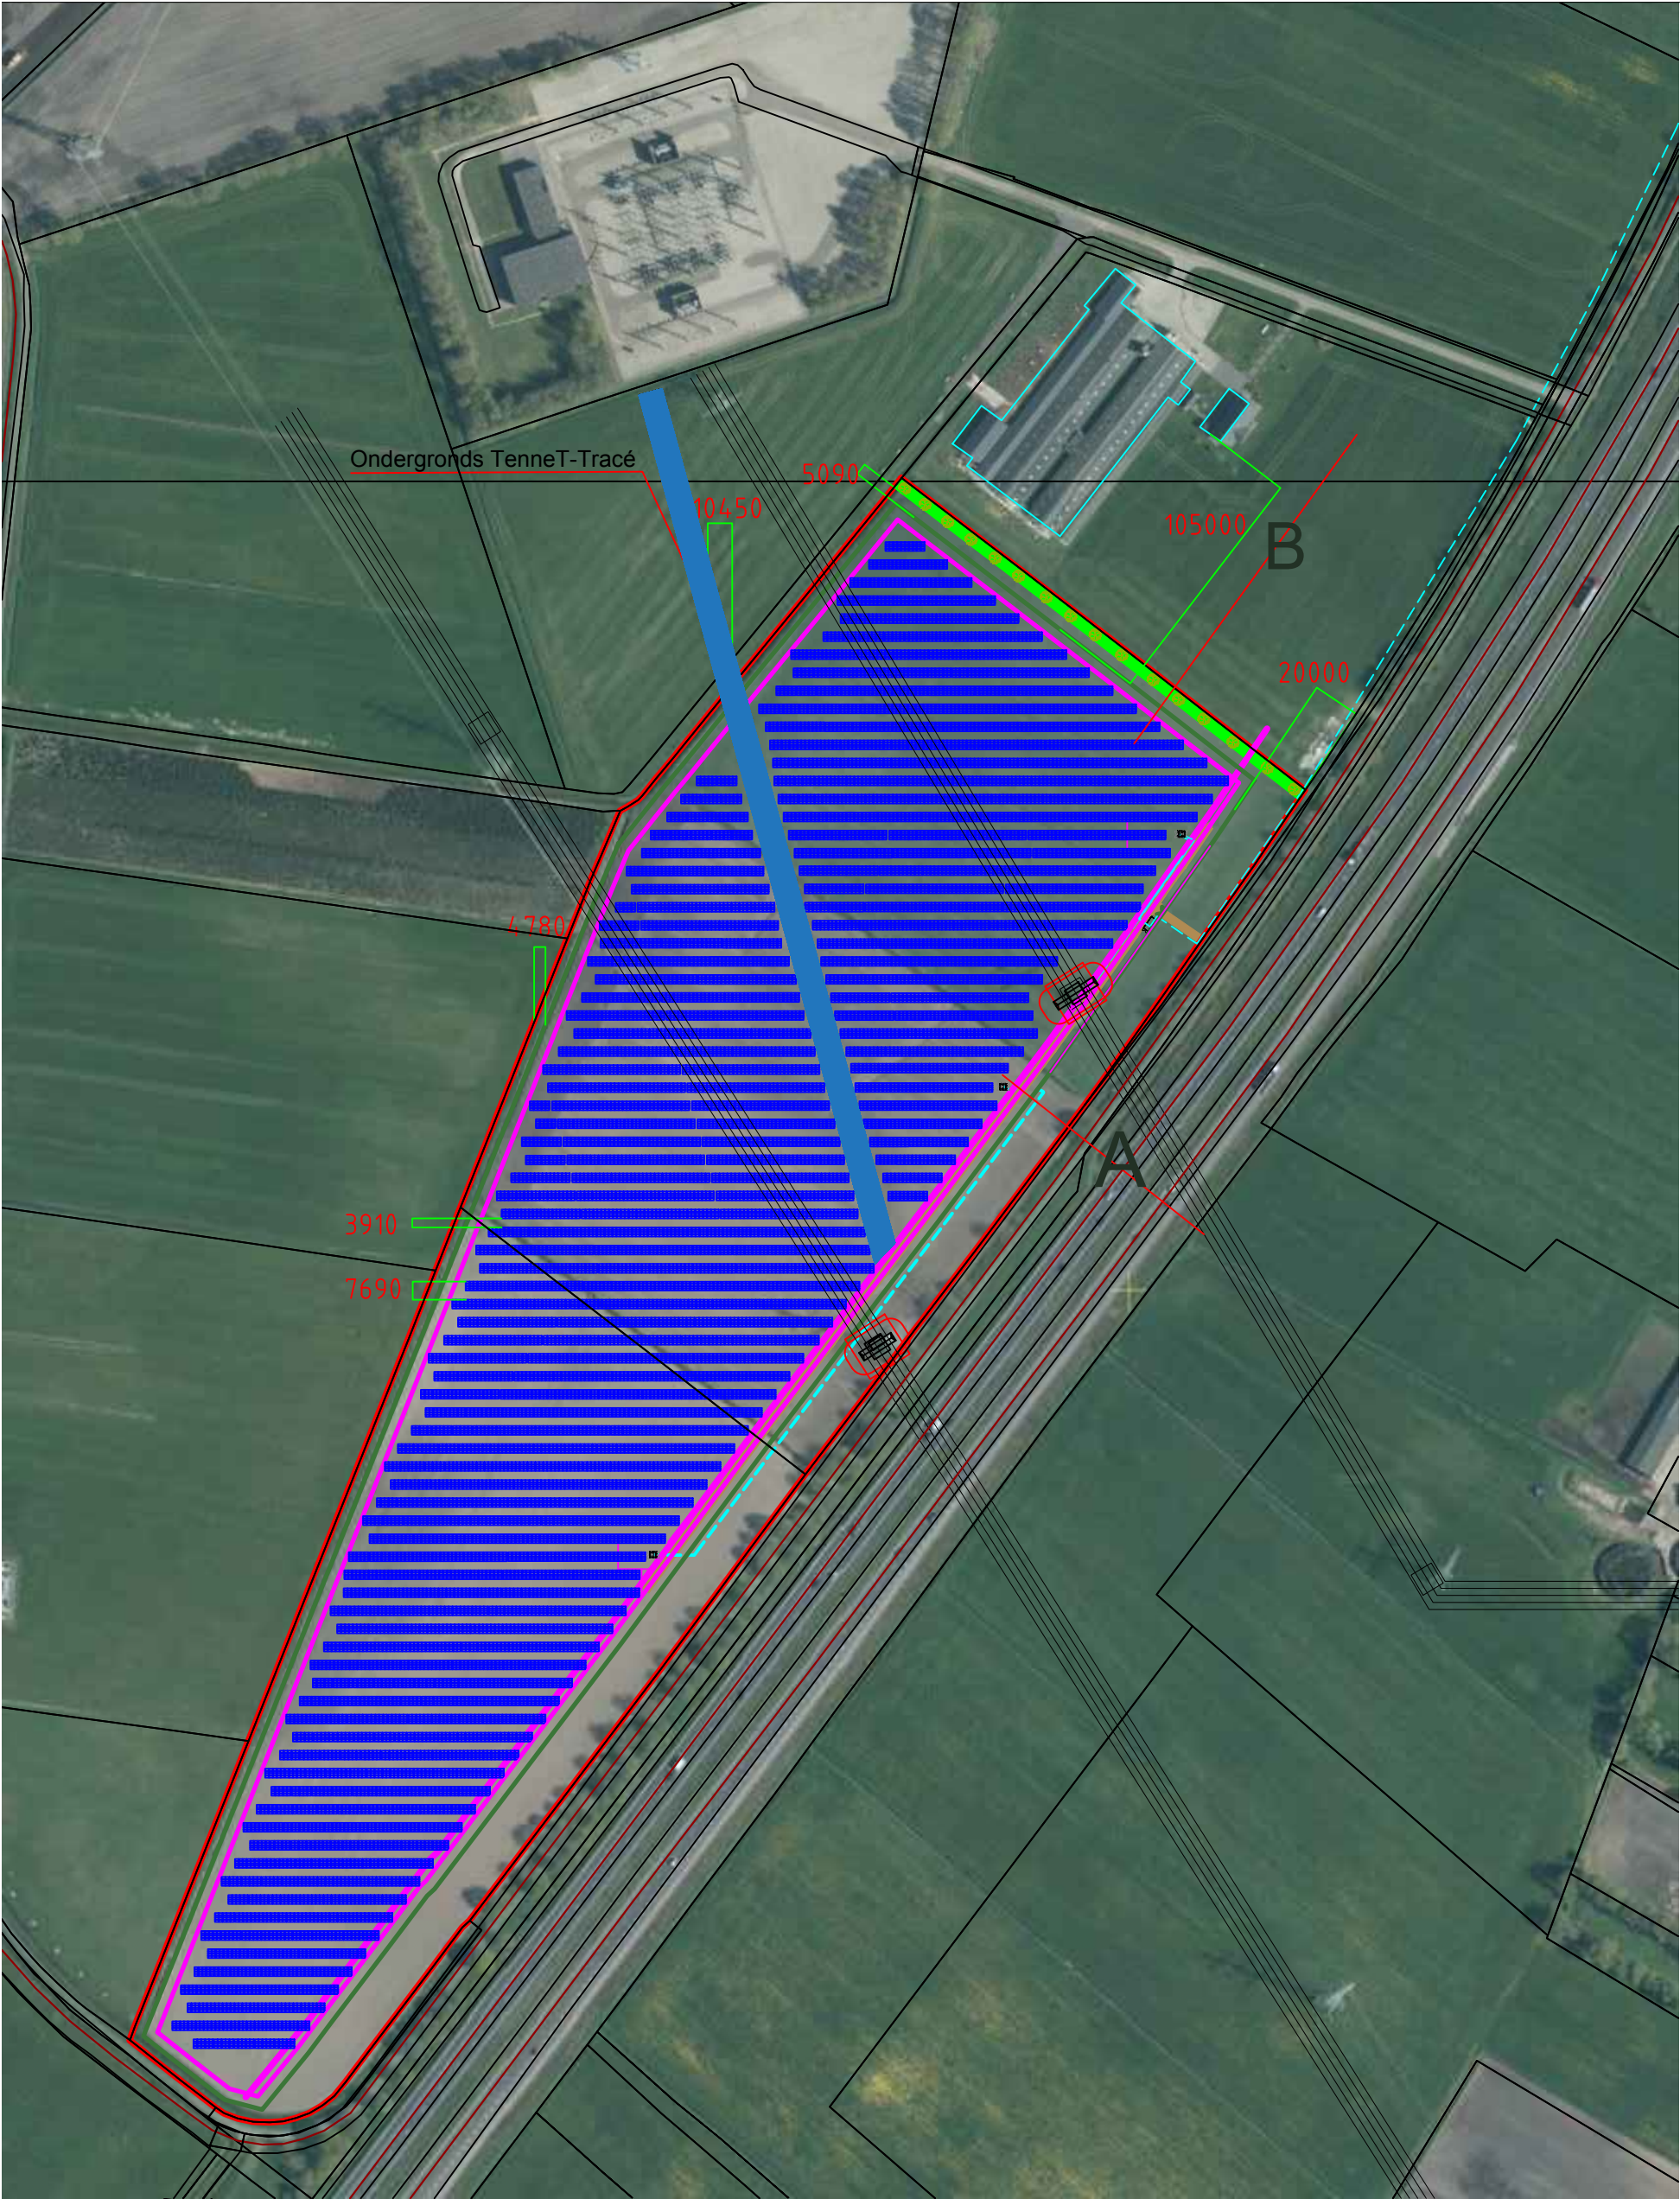

47260 modules
Kadasterlijnen zijn leidend
Onderliggende afbeelding is indicatief

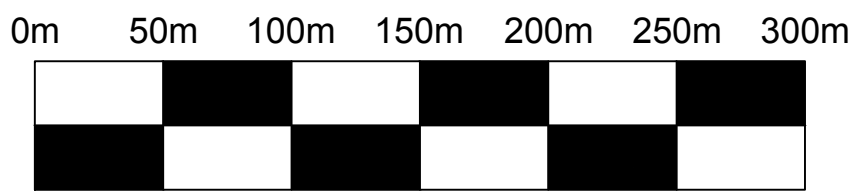

- Overgavestation naar netbeheerder
- Hekwerk
- Transformatorstation
- Locatiegrens
- Bestaand TenneT tracé
- Ingang
- Ondergronds TenneT tracé
- Hoogspanningsmast

Layout Beilen				Beilen			
DRAWING NAME:				SCBEN-BEILE-001-100F SC V7			
LAYOUT NAME:				17-10-2017			
CREATION DATE:				17-10-2017			
STATUS:				Preliminary design			
REVISION NO.				1			
REVISION DESCRIPTION				Name			
INIT.				ISO A3			
REVISION DATE				DIMENSIONS IN MM			
SOLARCENTURY BENELUX				Binnen Parallelweg 10, 5701 PH Helmond, www.solarcentury.com			

