


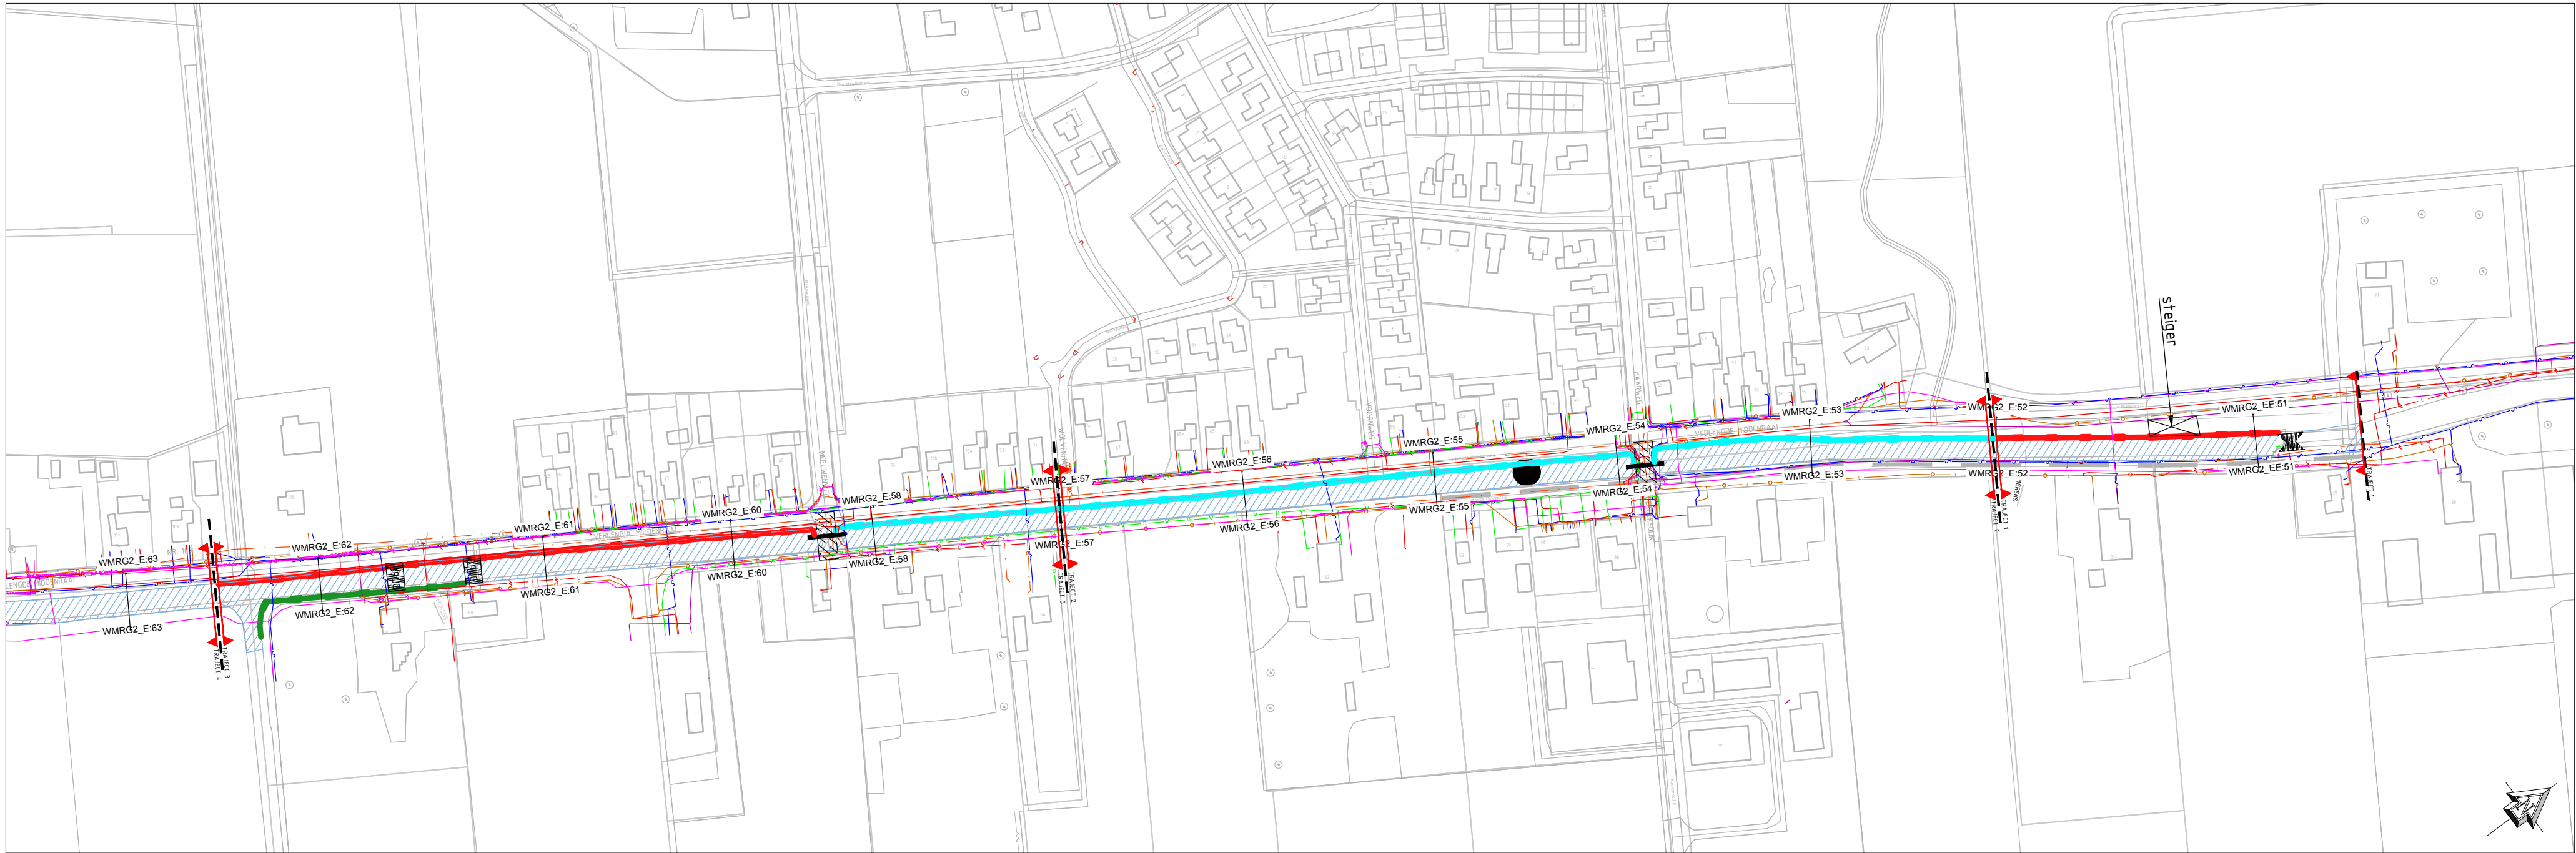

LEGENDA


- Te baggeren watergang, conform tek. T1-01 & T1-02.
- Uitstroom overstort vrijverval riool
- Dam voorzien van een duiker
- Bestaande sluis
- Bestaande brug
- Leveren en aanbrengen damwand, lengte ca. 5,00 m
- Leveren en aanbrengen beschoeiing, lengte ca. 4,50 m.
- Leveren en aanbrengen beschoeiing, lengte ca. 4,00 m.

LEGENDA K&L

- Waterleiding
- Datatransport
- Vrijverval-riool
- Riool onder druk
- Middenspanning
- Landelijke hoogspanning
- Laagspanning
- Gas hoge druk
- Gas lage druk
- Buisleiding gevaarlijke inhoud
- Overige
- WS Reest en Wieden

OVERZICHTSTEKENING

SCHAAAL 1 : 25.000

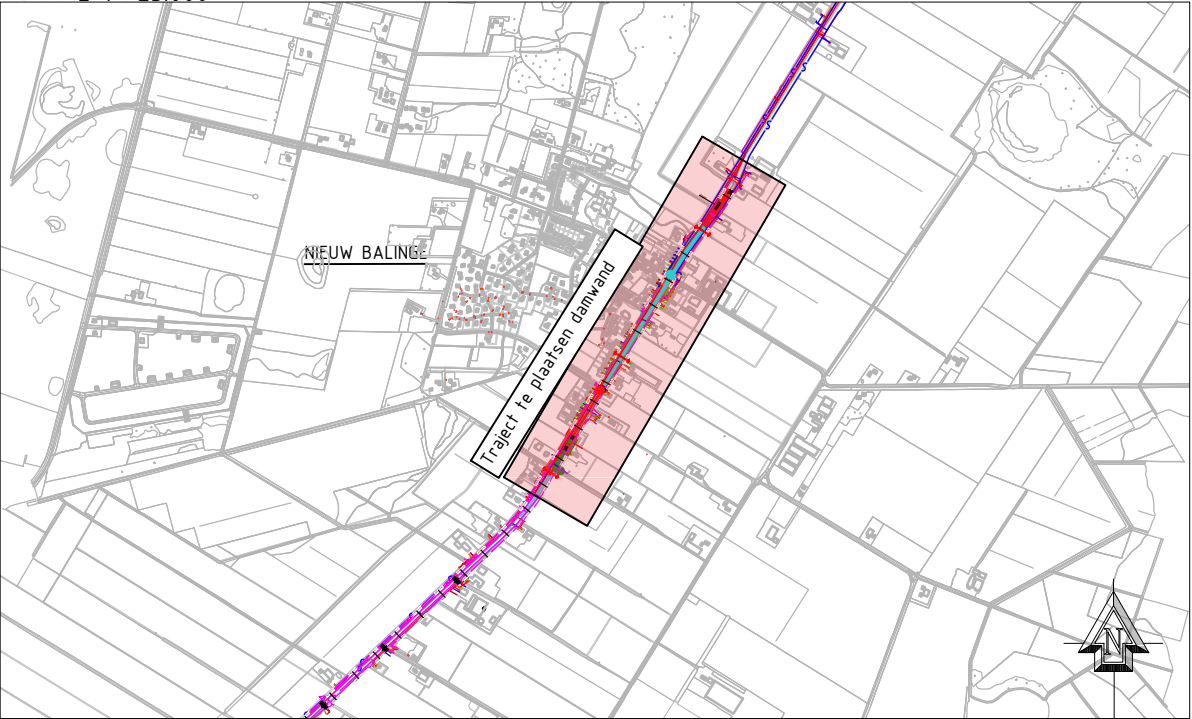

Versie B	Datum 05-01-2018 06-11-2017	Omschrijving / Status Aanpassingen na overleg opdrachtgever EERSTE UITGAVE	Tekenaar O. van Dijk O. van Dijk
OPDRACHTGEVER WS Drents Overijsselse Delta PROJECT Baggerwerk en damwandconstructies Middenraai WDO Delta		OMSCHRIJVING Overzichtstekening t.b.v. damwand	PROJECTNUMMER O2355B1 TEKENINGNUMMER T1-04
SCHAAAL 1 : 2.500 FORMAAT A2	TEKENAAR O. van Dijk PROJECTLEIDER A. Wallinga	KYBYS.ING adviseurs en ingenieurs Locatie: Gasgracht 3a 7941 KG Meppel info@kybys-ing.nl www.kybys-ing.nl	