





SFEERBEELDEN BELEVING VIADUCT WITTE BERKEN

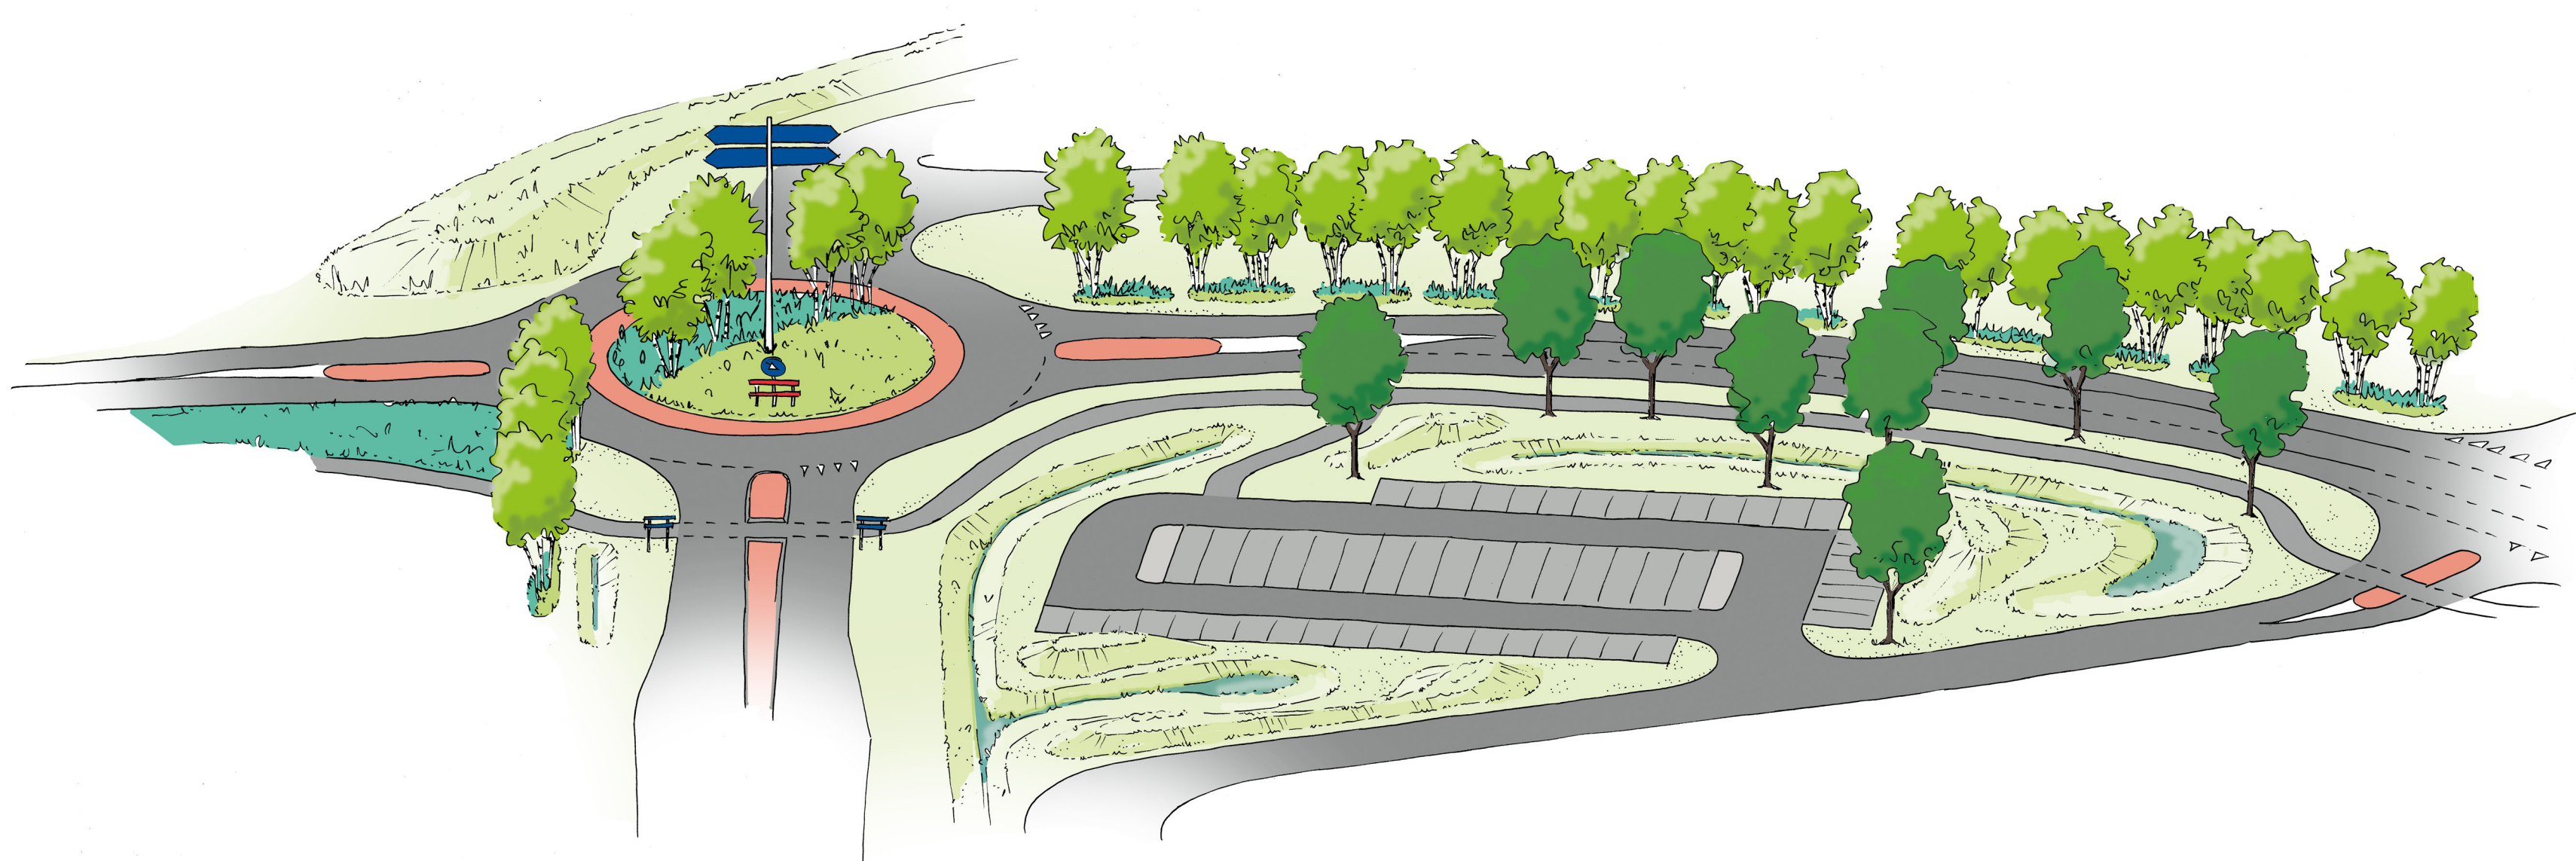

SFEERBEELD ROTONDE

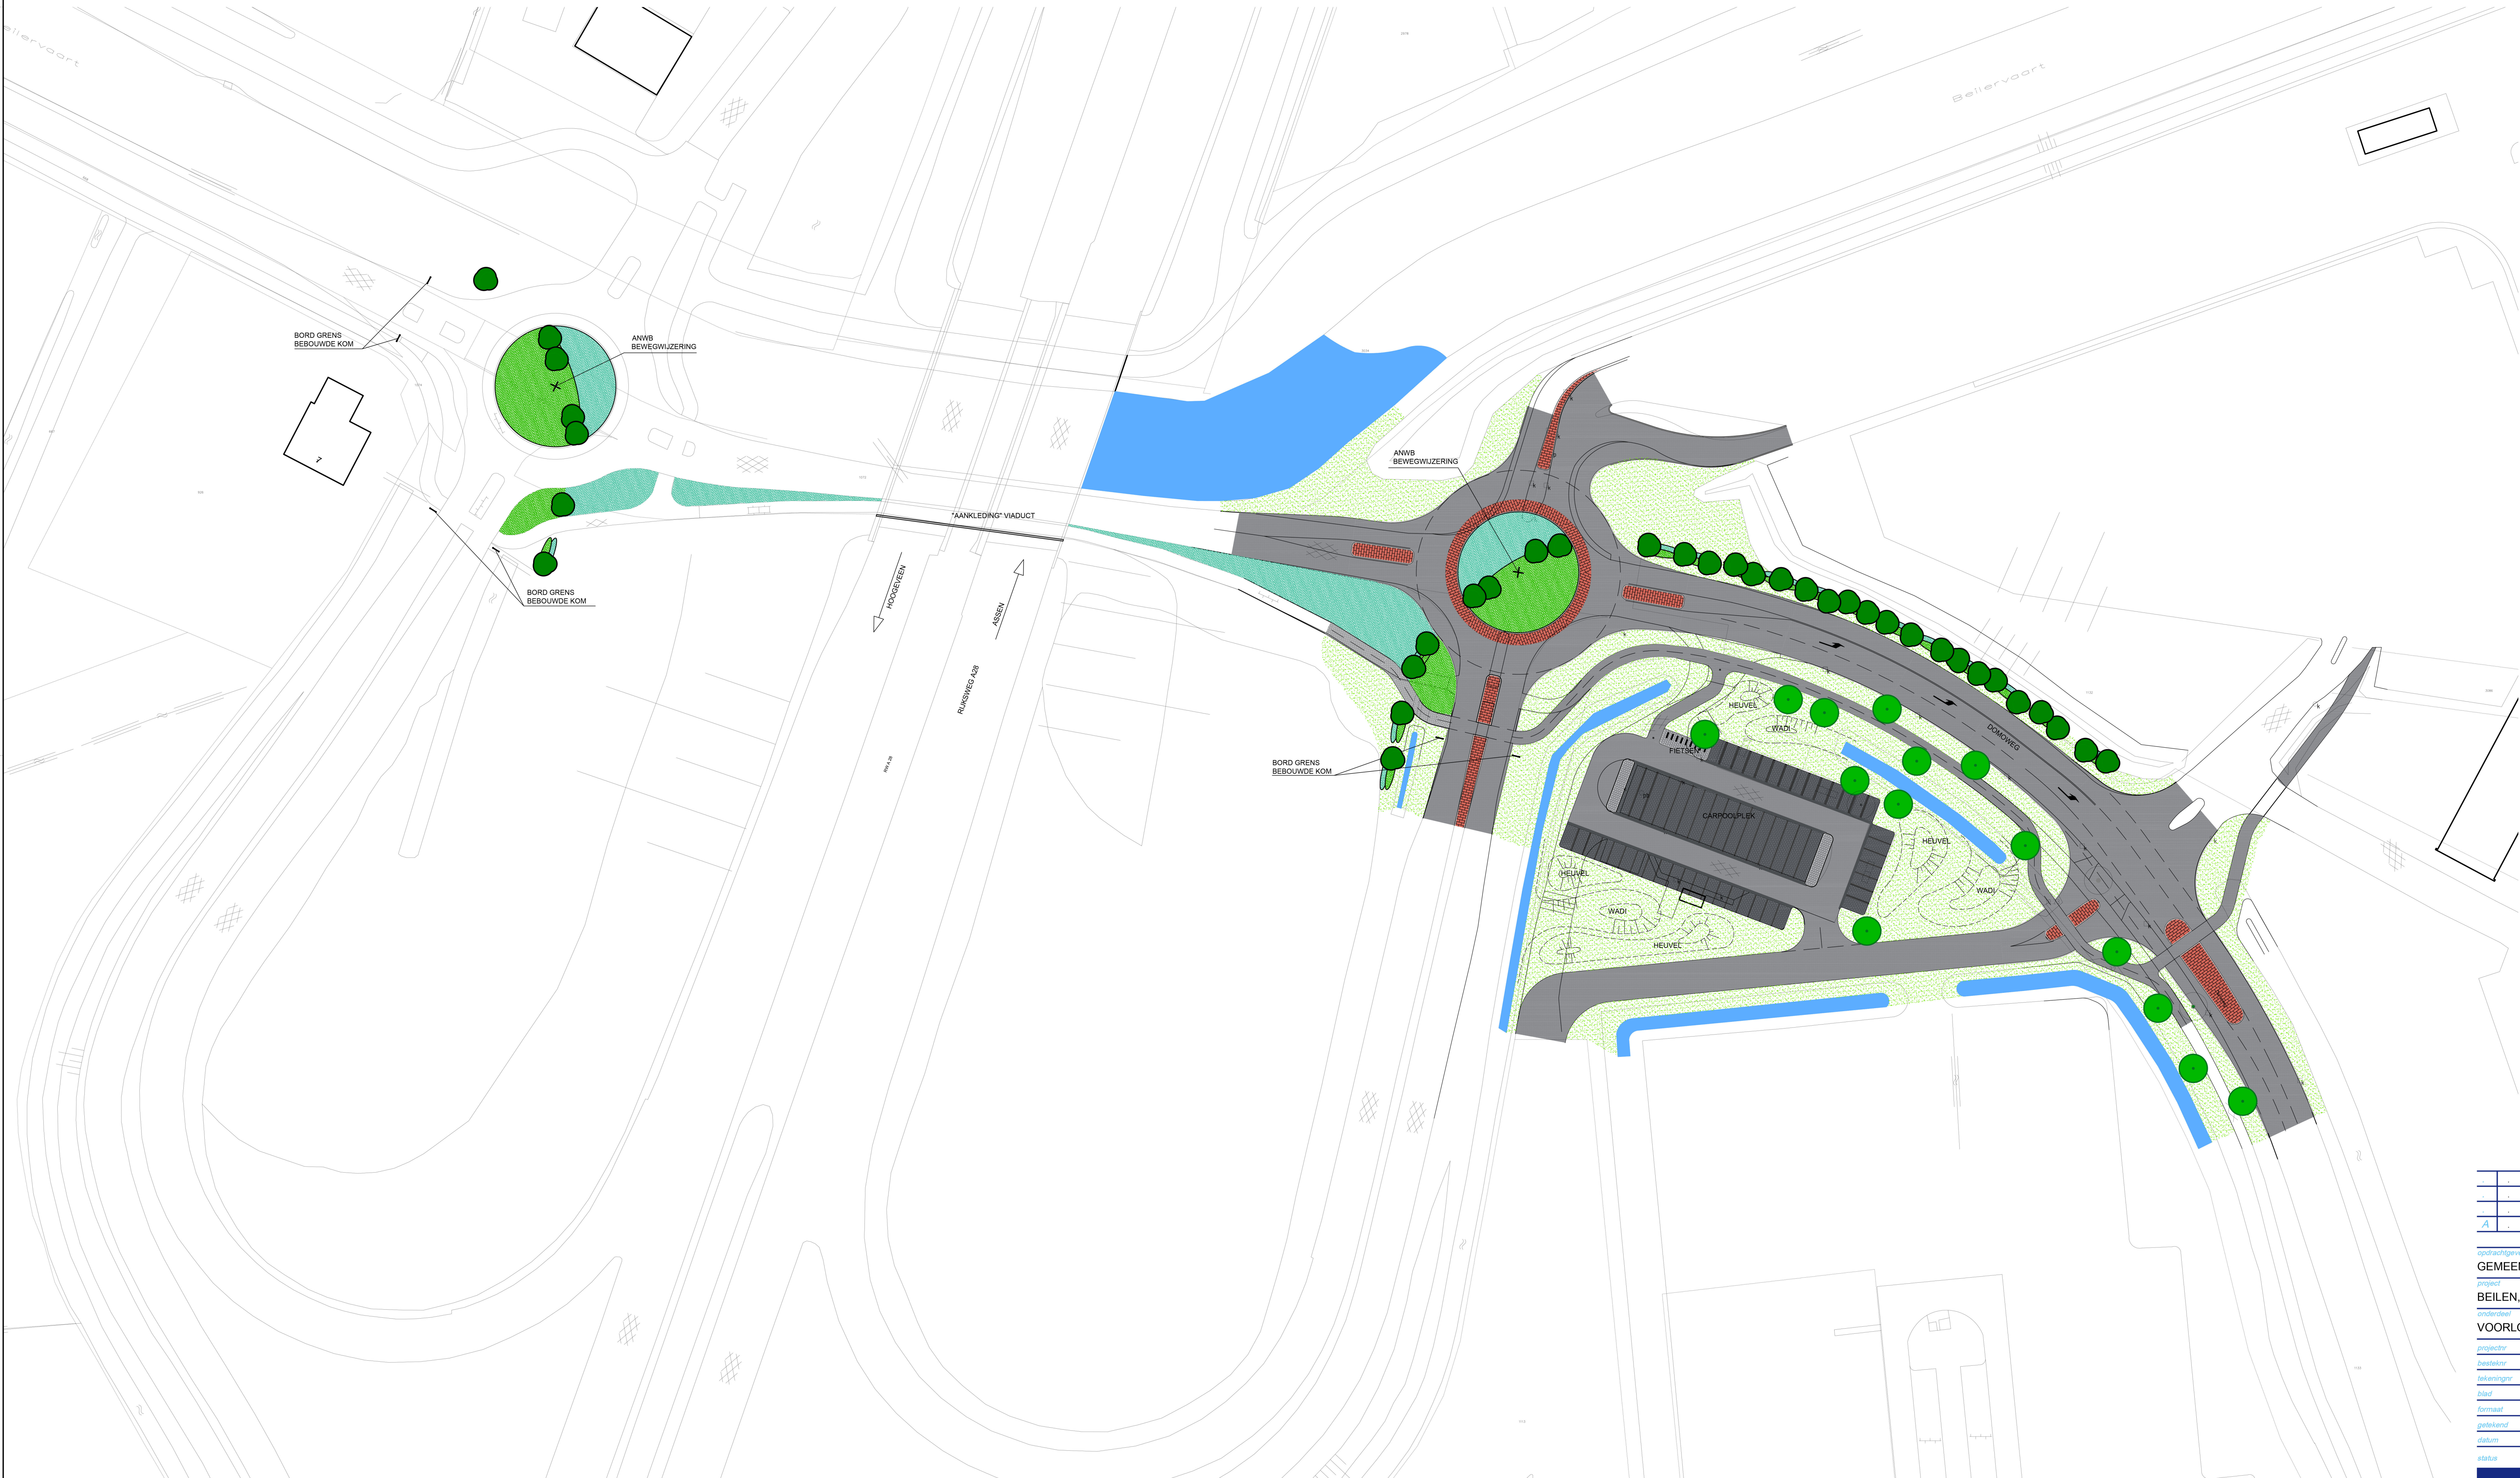

- ASFALTVERHARDING RUBAAN EN FIETSPAD
- BETONSTRAATSTEEN KP IN ELLEBOOGVERBAND
KLEUR ZWART IN PARKEERVAKKEN
- BETONSTRAATSTEEN KP 3 STREK
KLEUR WIT IN PARKEERSCHIEDING
- BETONSTRAATSTEEN KP 5 STREK
KLEUR ZWART IN MOLGOOT
- CRETEPRINT
KLEUR: ROOD IN VERKEERSGELEIDERS
- BETONSTEEN H-STEEN
KLEUR: GRUIS IN FIETSPAD
- BETONTegel, 300x300x40 mm,
IN HALFSTEENSVERBAND, KLEUR GRUIS
- RUWIELBEUGEL
- BORD BEBOUWDE KOM
- ANWB BORD BEWEGWIJZERING
- GRASBERMEN
- BLAUWE GRASSEN
- GROENE GRASSEN
- WATER
- AANWEZIGE BOMEN
- AANPLANT NIEUWE BOMEN
BERKEN IN GROENEN MEERSTAMMIGE BERKEN
- 'EILANDJES' MET GROENE - EN BLAUWE
GRASSEN BEPLANTING

opdrachtgever					
GEMEENTE MIDDEN DRENTHE					
project					
BEILEN, AANLEG ROTONDE A28 AFSLAG 30					
ontwerper					
VOORLOPIG ONTWERP					
projectnr	009171	Assenstraat 12 9451 AC Rolde info@burohollema.nl www.burohollema.nl 0992 24 13 13			
bestelnr	009171-BS				
bestellingnr	009171-V0-01				
blad	01 van 01				
bestaat	AO archief 1:500				
getekend	GSW gswen DG				
datum	11-01-2019				
status	DEFINITIEF				



status

Spuit & grout

Gravé techniek

Omgevingarchitectuur

BURO HOLLEMA

