


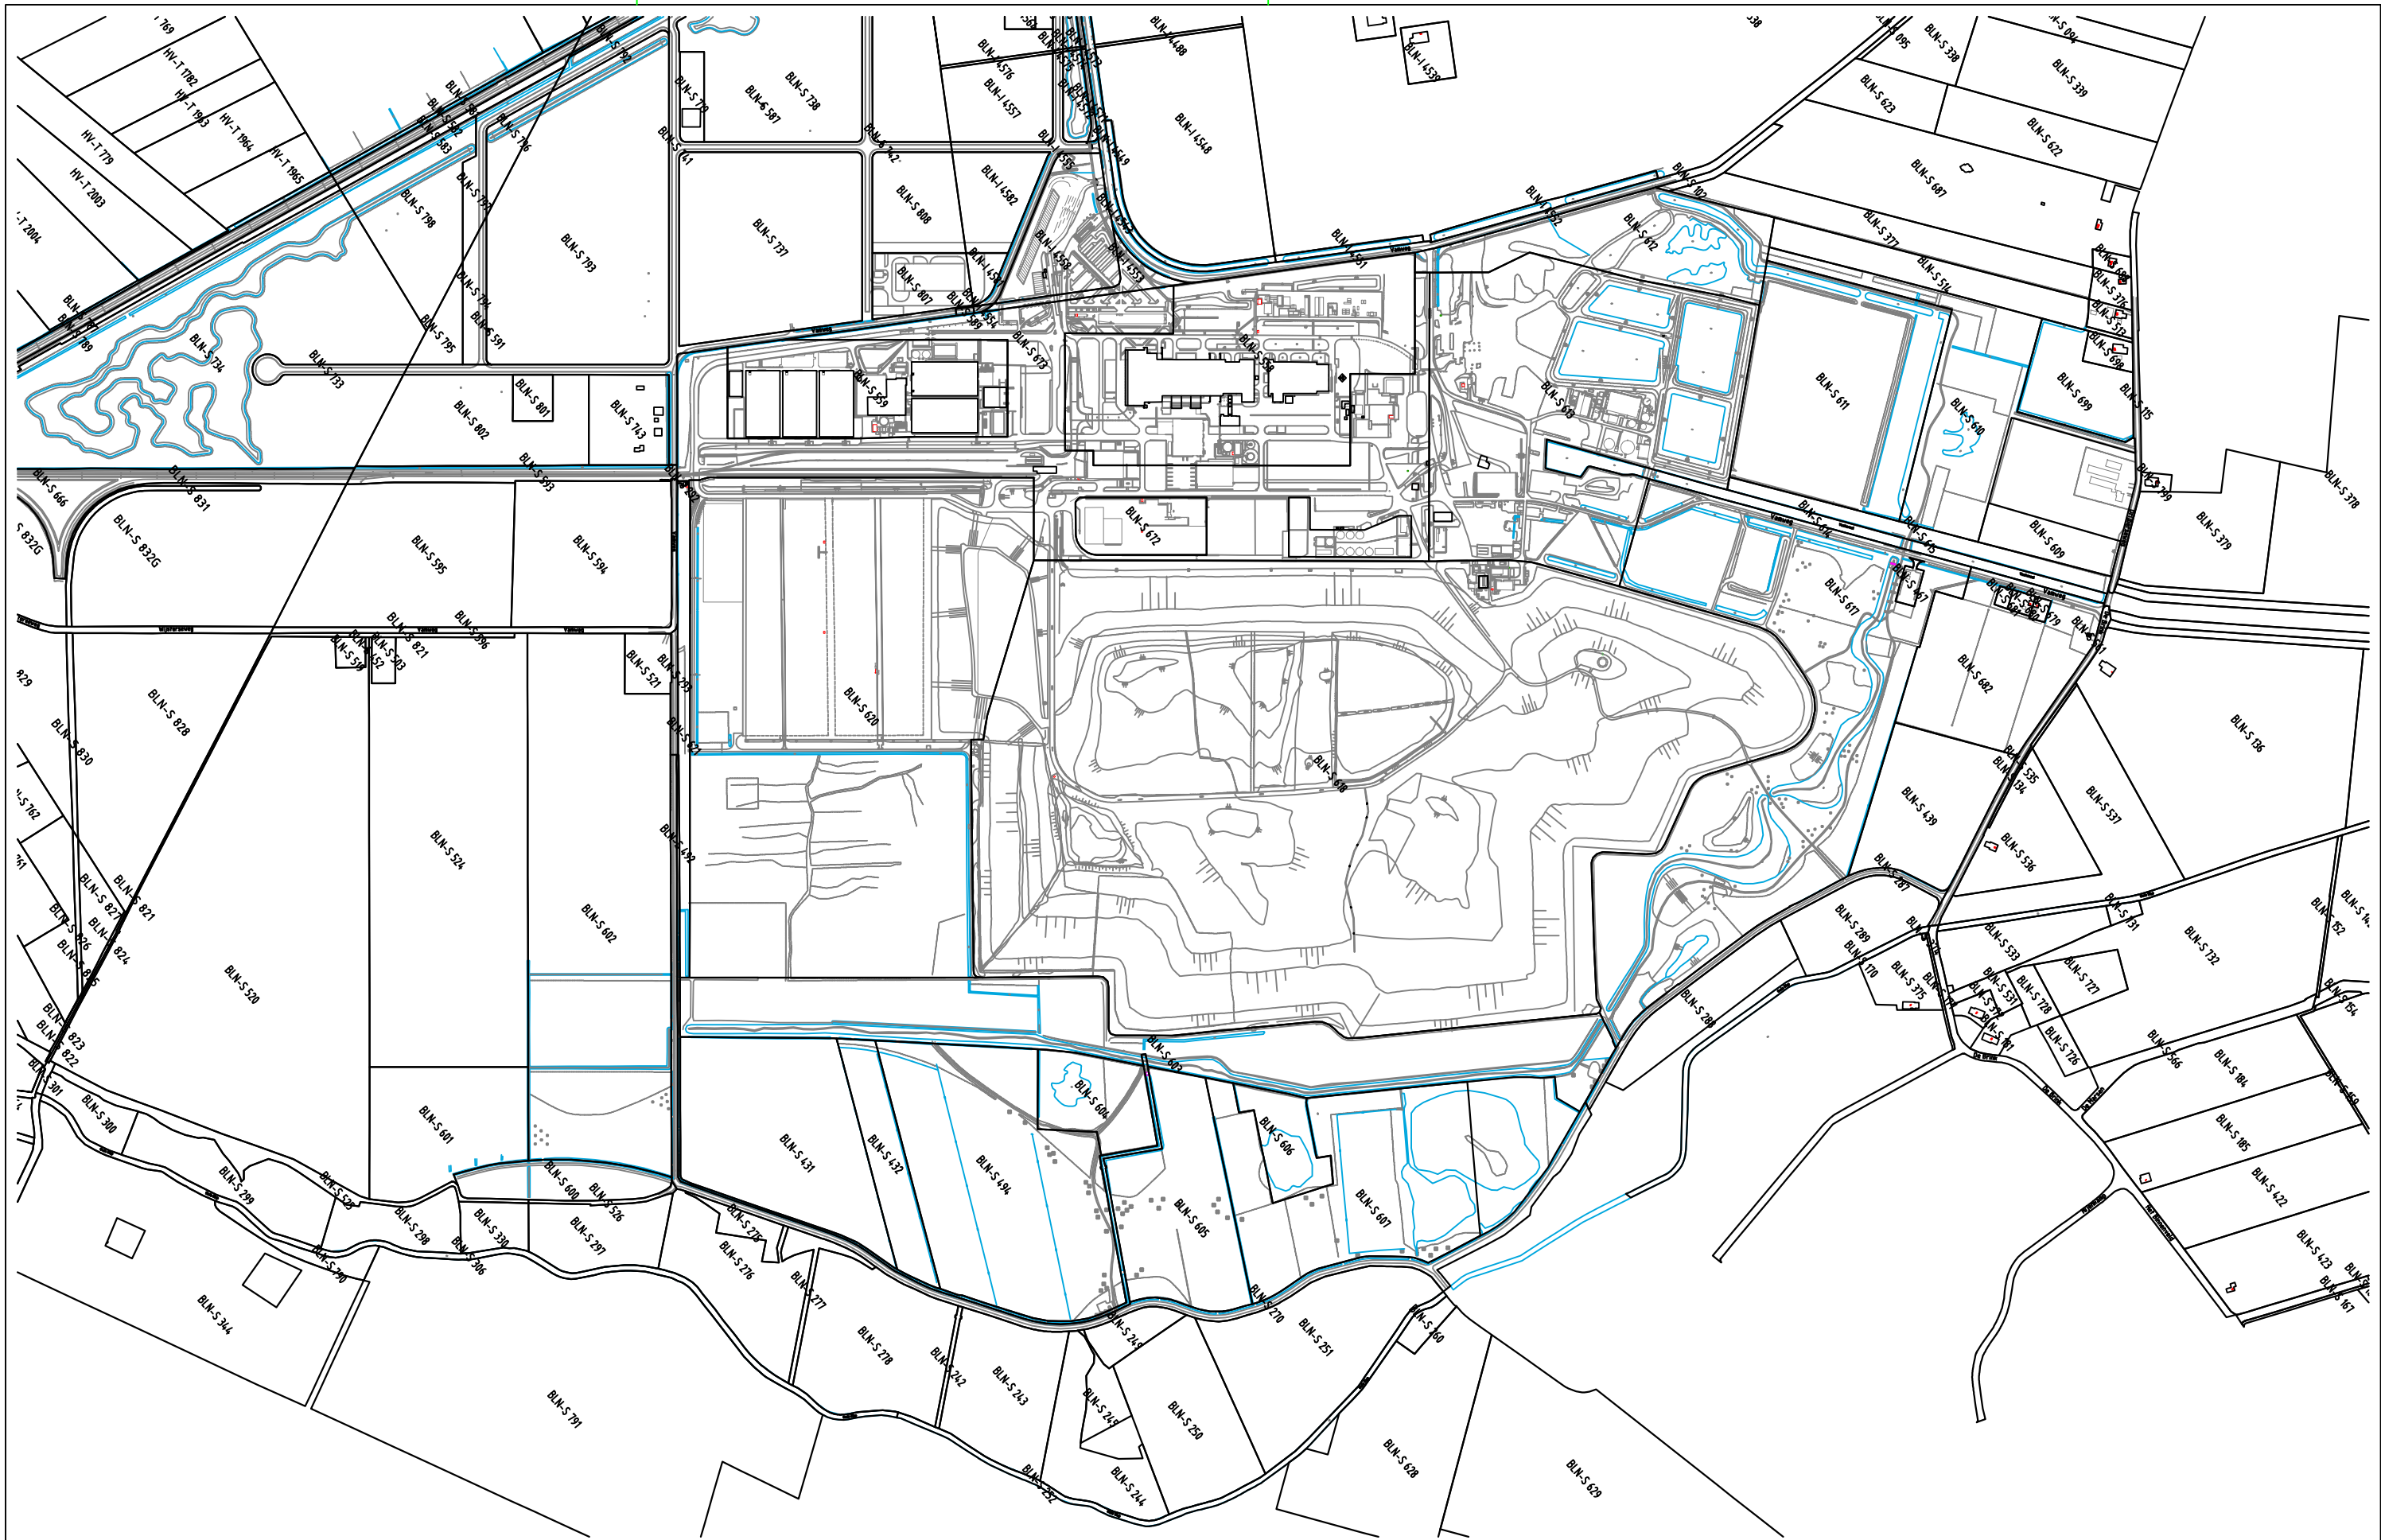

Tekeningnummer Leverancier :					Attero Projectnr. / besteknr. :			Status: INFO		Alle rechten voorbehouden		 VAMweg 7 9418 TM Wijster Postbus 5 9418 ZG Wijster Tel (088) 5501000 Fax (088) 5501210	Project: ATTERO LOCATIE WIJSTER KADASTRALE KAART		
					Datum: 02-12-2013		Naam: R.K			Gec.:	Schaal: 1 : 10000		Formaat: A3	Omschrijving: ARCERING LUCHTFOTO MET FOTO	
					Filenaam:0102024.dwg					Bestand: dwg	Rev.: A		dd.: 05-12-2013	Blad: 0	
					Attero documentnummer : 131202								=		
													+		
Rev. Omschrijving		Datum		Naam	Gec.										