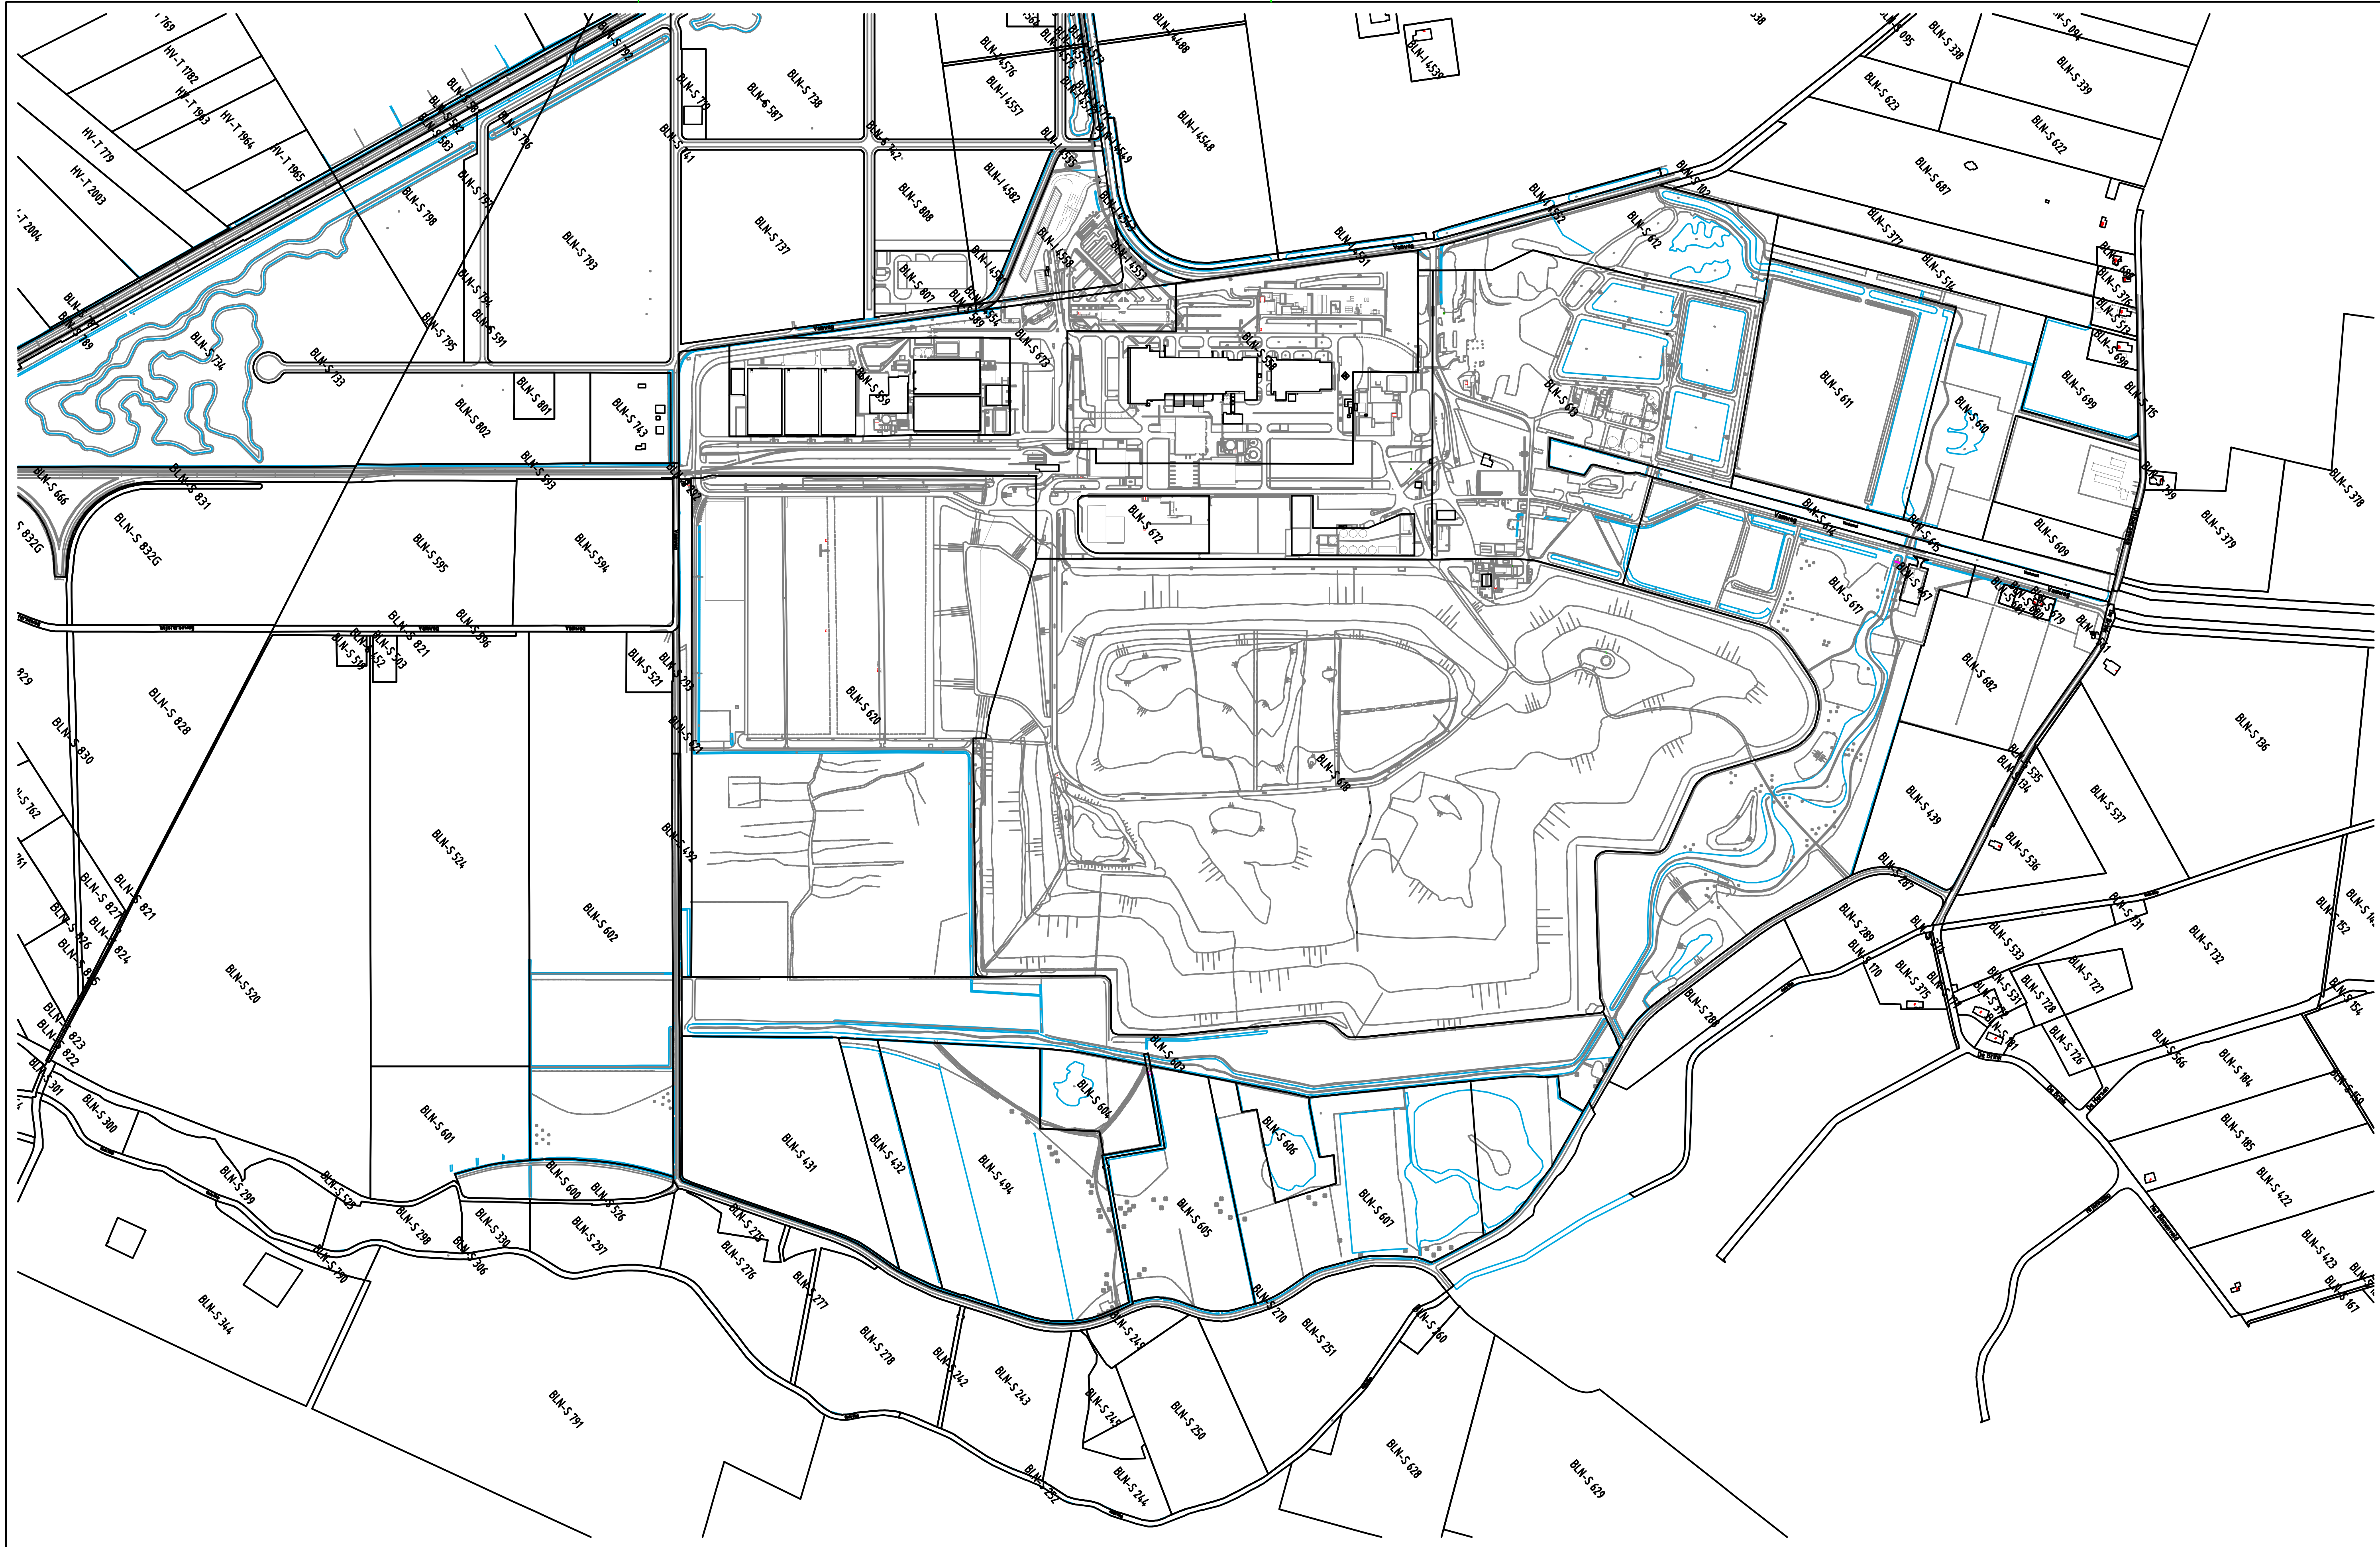


Tekeningnummer Leverancier :	Attero Projectnr. / besteknr. :		Status: INFO	Alle rechten voorbehouden
	Datum: 02-12-2013	Naam: R.K / Gec.:		Schaal: 1 : 10000 / Formaat: A3
	Filenaam: 0102024.dwg		Bestand: dwg	Rev.: A / dd.: 05-12-2013
	Attero documentnummer : 131202			=
Rev. / Omschrijving / Datum / Naam / Gec.				+

attero
energiek met milieu
VAMweg 7 9418 TM Wijster
Postbus 5 9418 ZG Wijster
Tel (088) 5501000
Fax (088) 5501210

Project: ATTERO LOCATIE WIJSTER
KADASTRALE KAART

Omschrijving: ARCERING LUCHTFOTO
MET FOTO

Aantal: 0

Blad: 0