


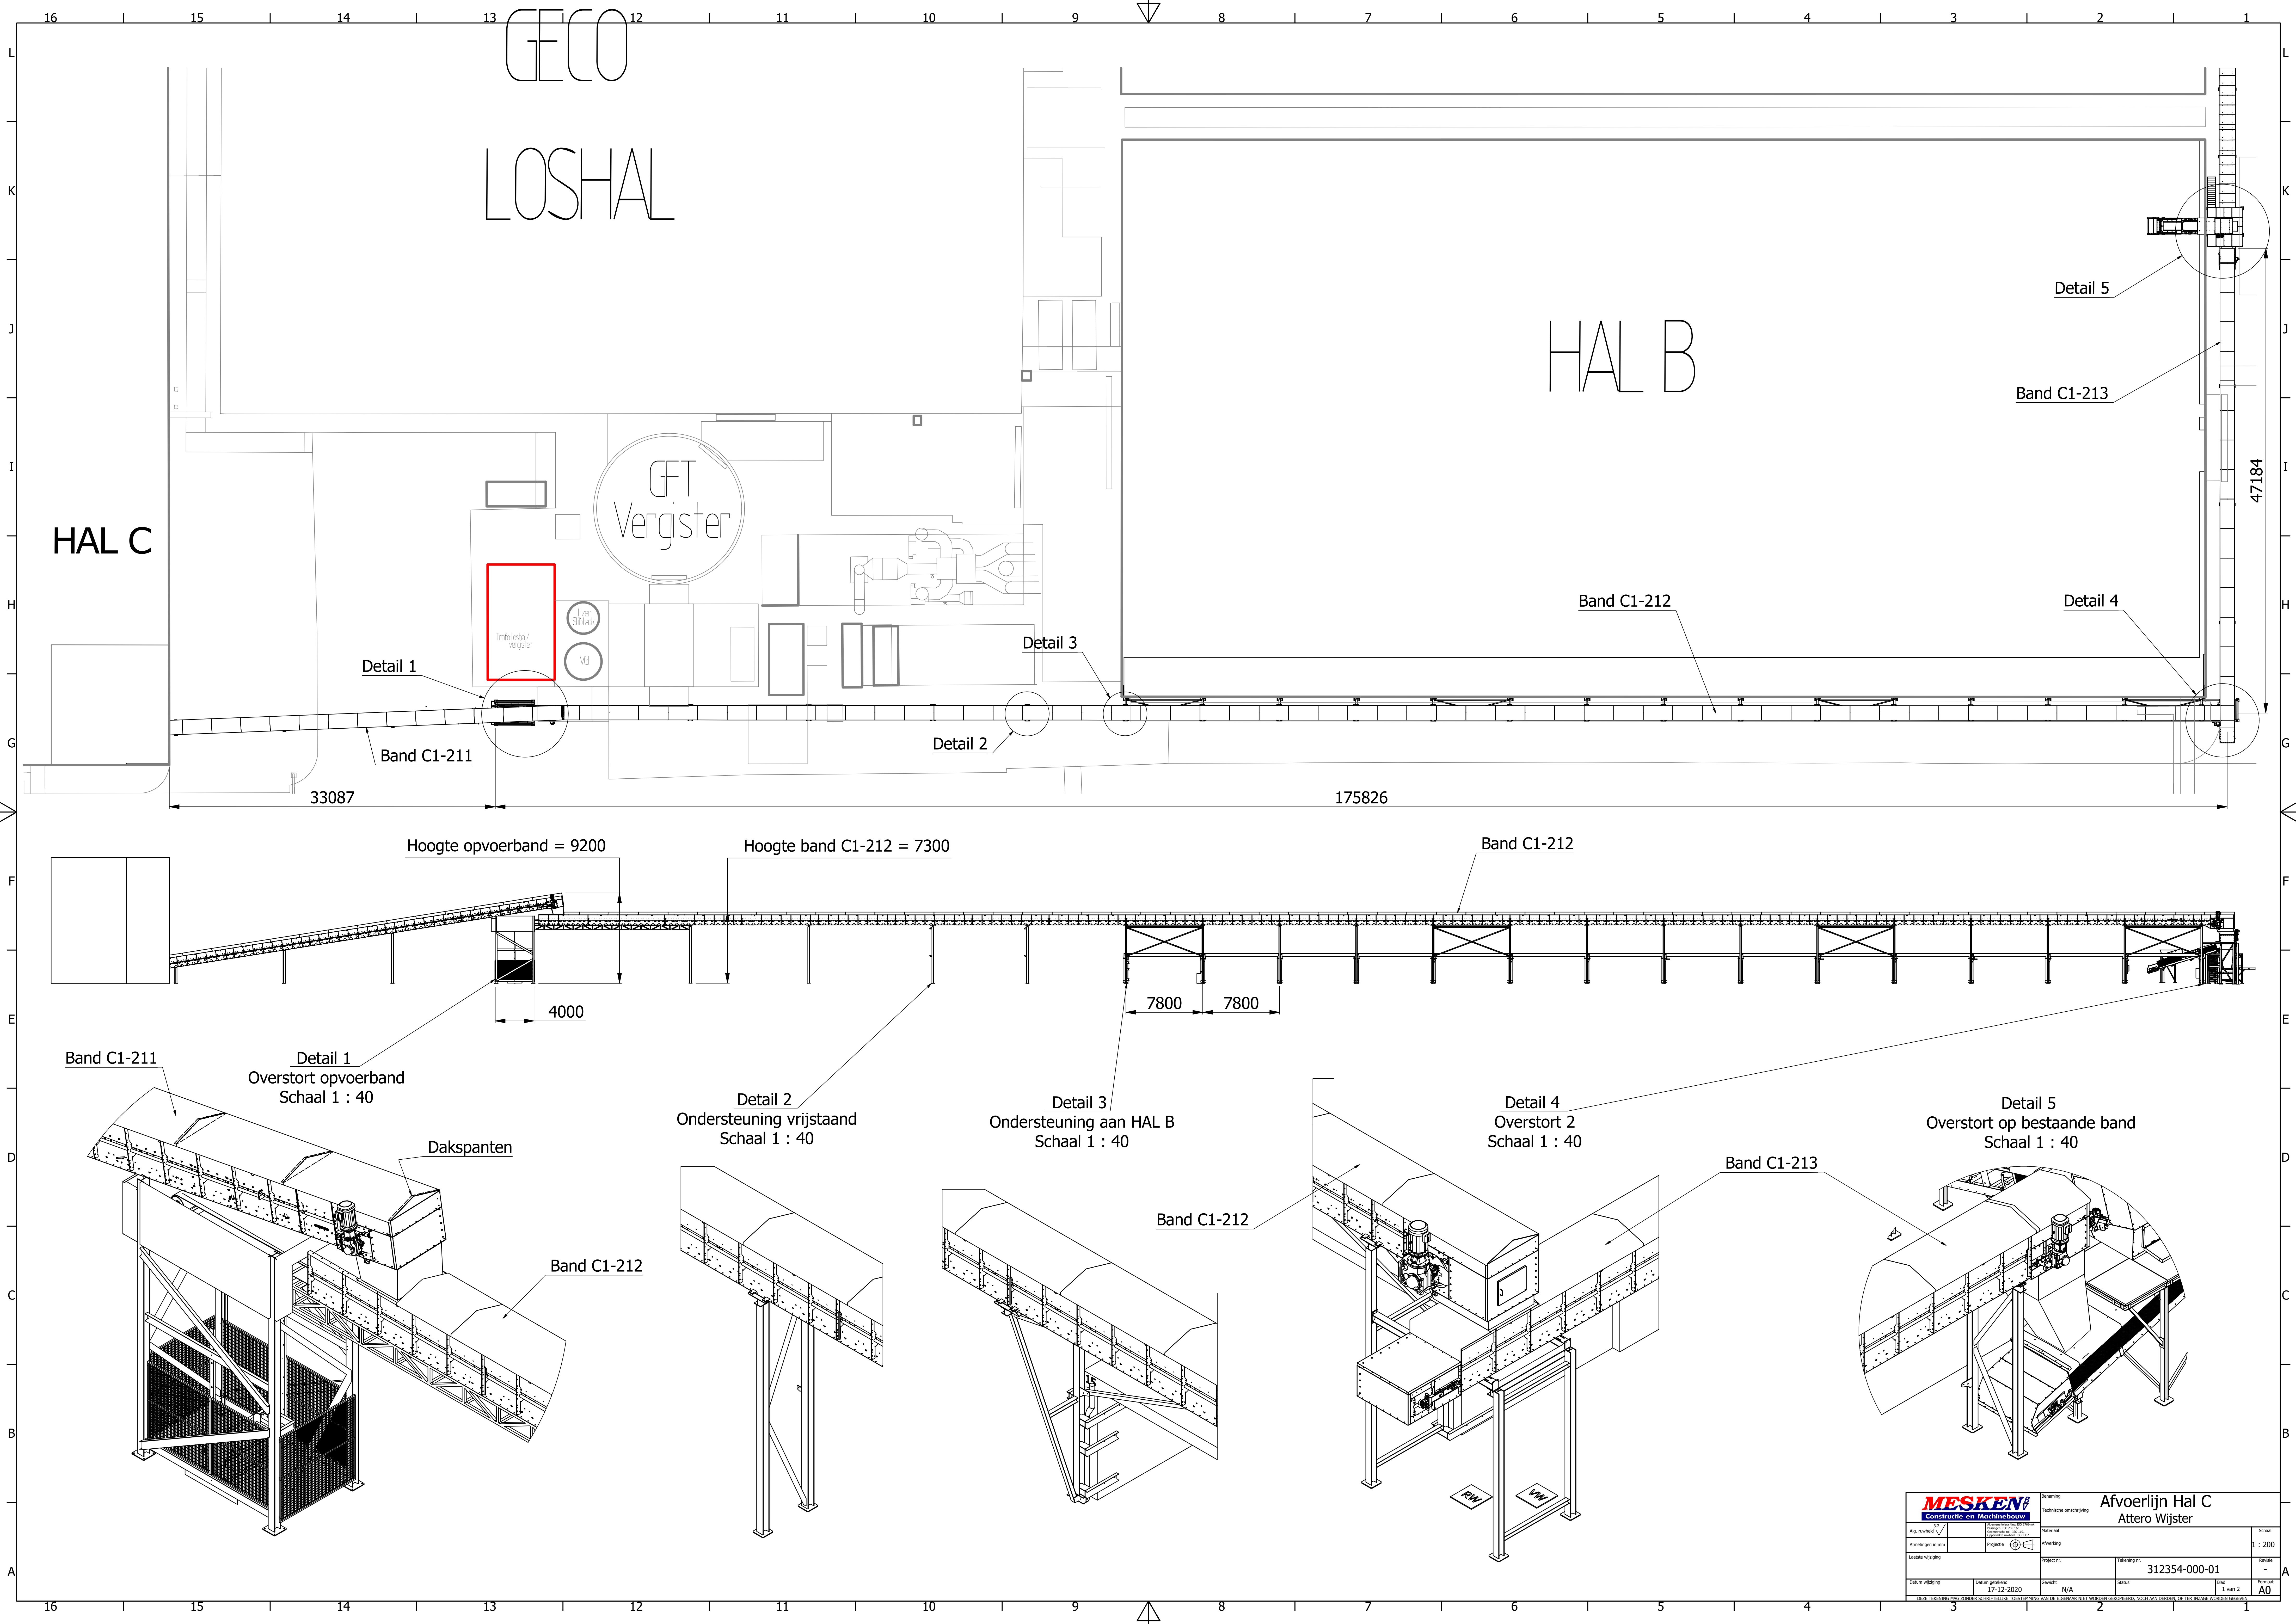

MESKEN Constructie en Machinebouw		Bureauring		Afvoerlijn Hal C	
Afg. maatsch. ☒		Technische omschrijving		Attero Wijster	
Afwegingen in mm		Projectie		Schaal	
Laatste wijziging		Materiaal		1 : 200	
Datum wijziging		Project nr.		Revisie	
17-12-2020		312354-000-01		-	
Sch. 1 van 2		Status		Formaat	
N/A		A0		A0	