


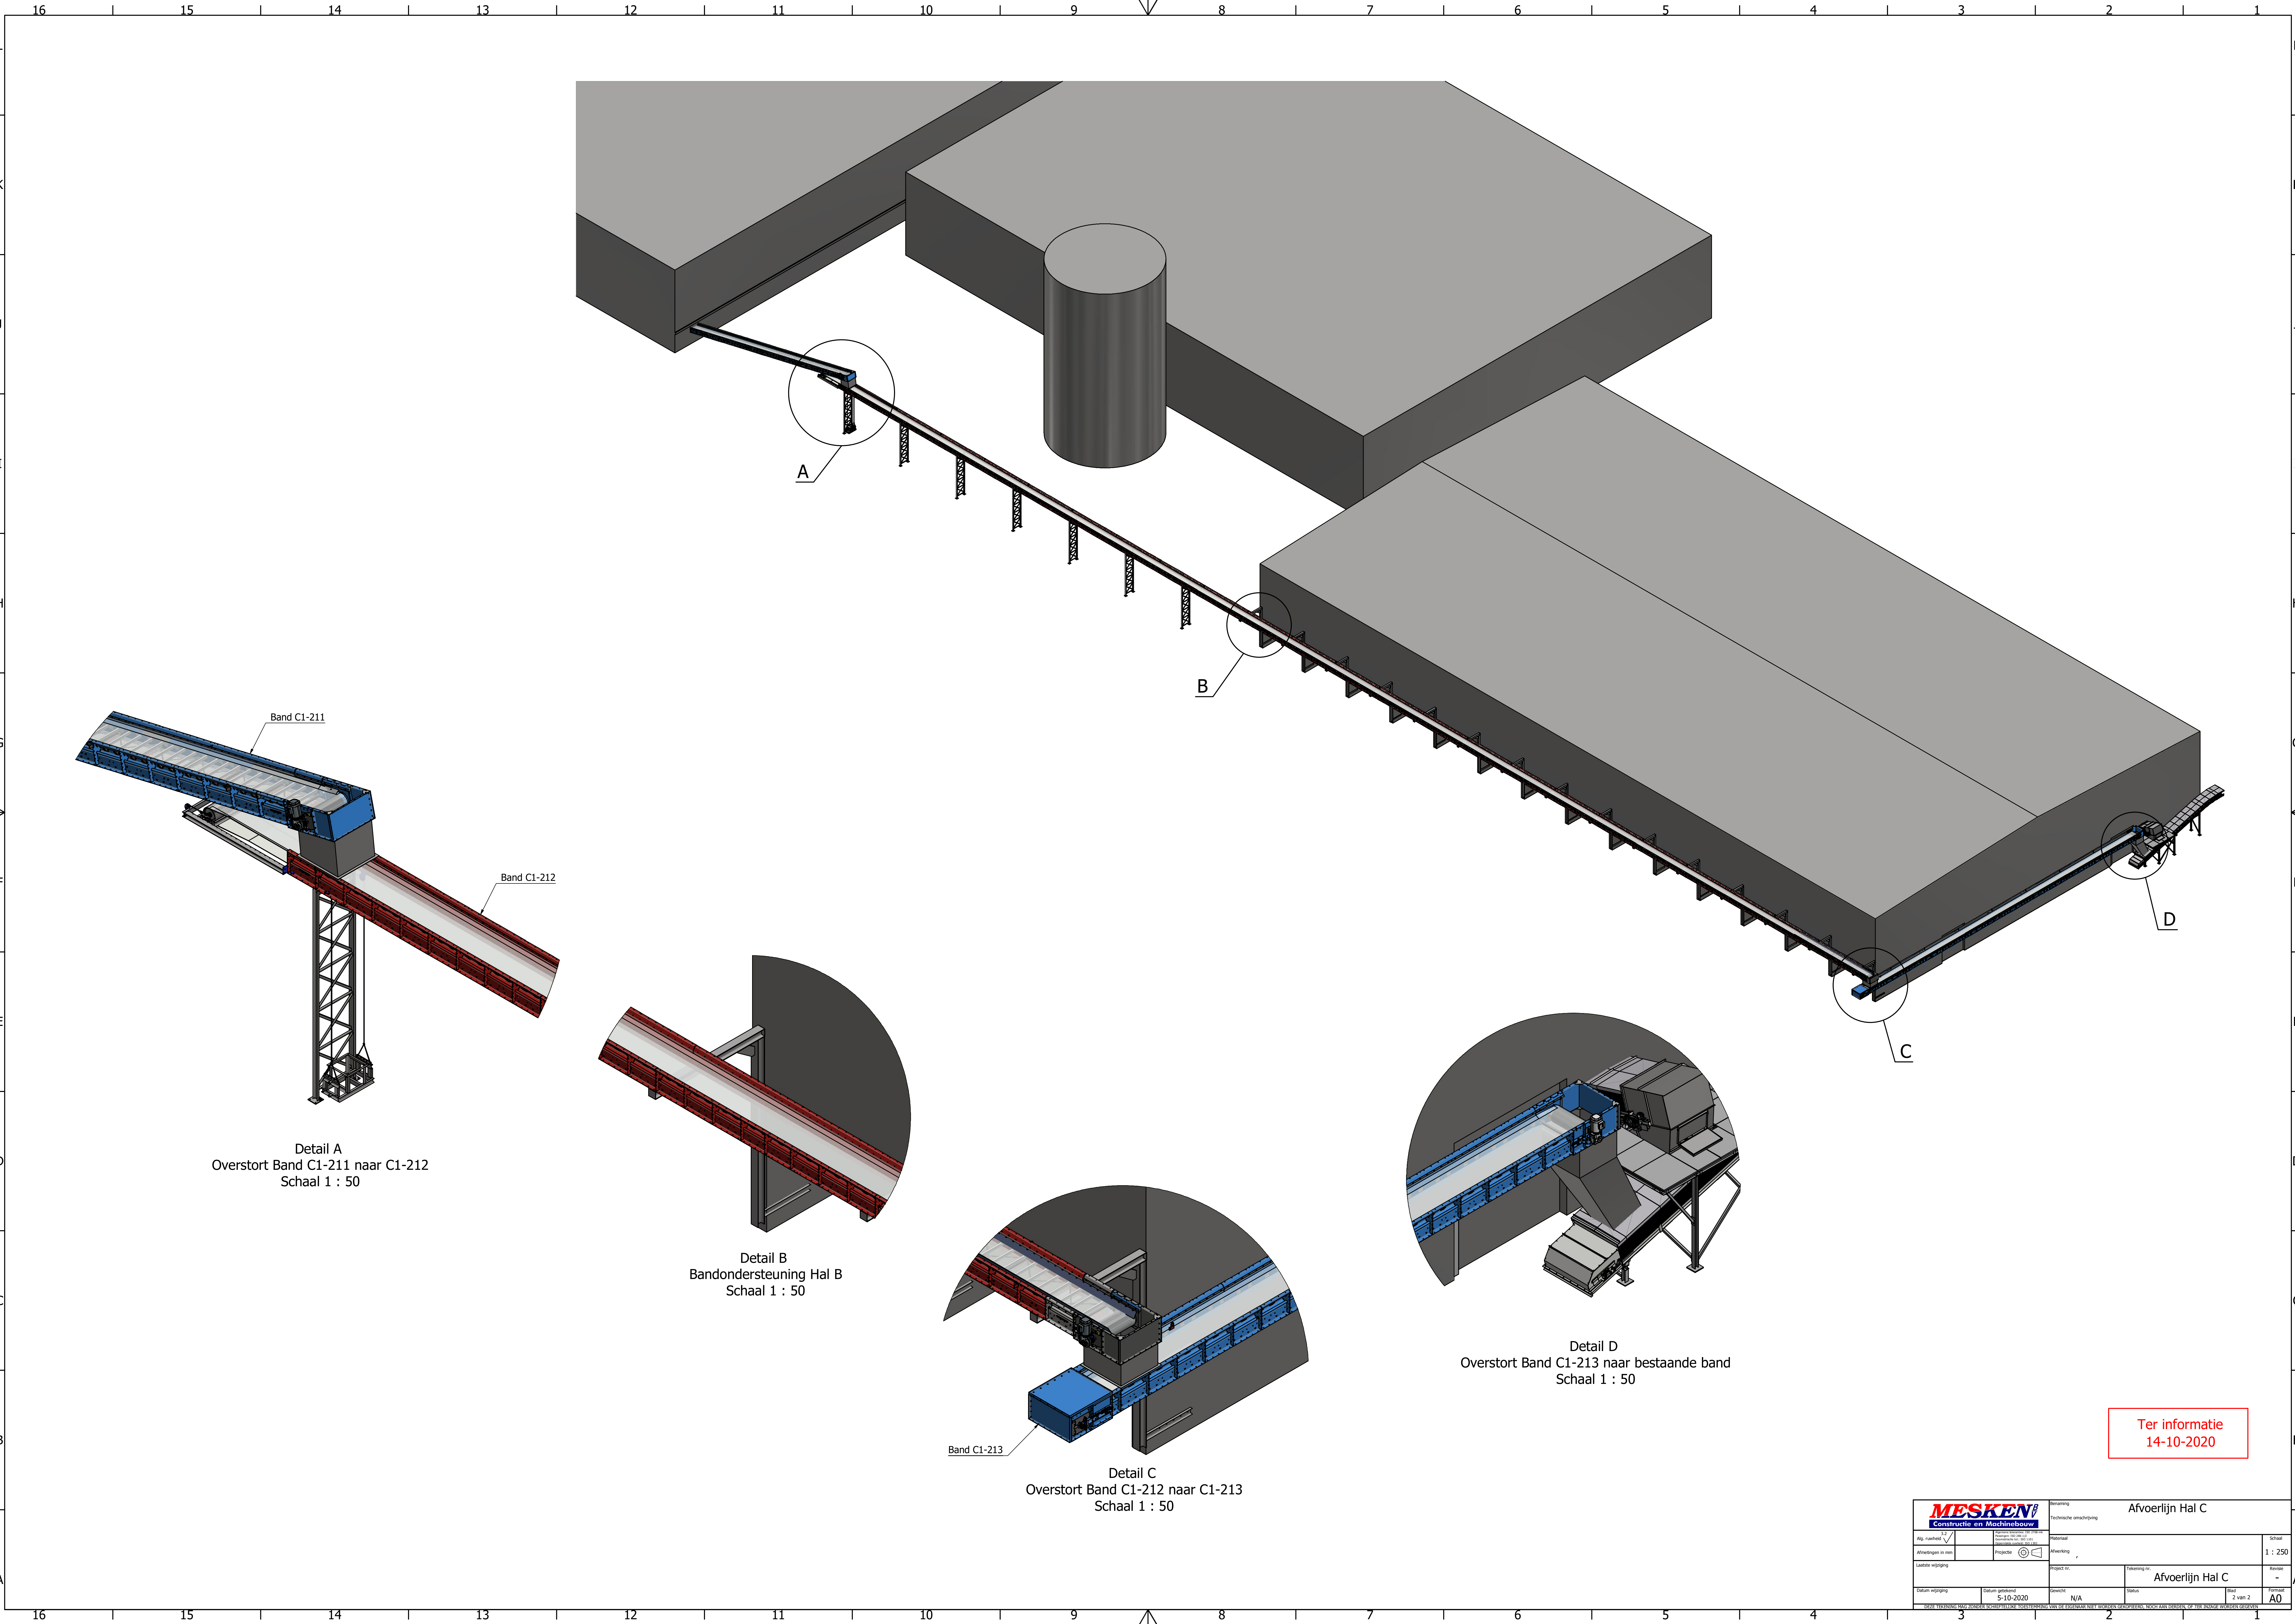

Detail A
Overstort Band C1-211 naar C1-212
Schaal 1 : 50

Detail B
Bandersteuning Hal B
Schaal 1 : 50

Detail C
Overstort Band C1-212 naar C1-213
Schaal 1 : 50

Detail D
Overstort Band C1-213 naar bestaande band
Schaal 1 : 50

Ter informatie
14-10-2020

MESKEN Constructie en Metaalbouw		Bouwwerk Afvoerlijn Hal C	
Reg. nummer	Project	Material	Schaal
14-10-2020	14-10-2020	14-10-2020	1 : 250
Laatste wijziging		Revisie	
14-10-2020		-	
Datum wijziging		Datum goedgekeurd	
14-10-2020		14-10-2020	
Oversicht		Status	
N/A		2 van 2	
Auteur		Formaat	
AD		A0	