


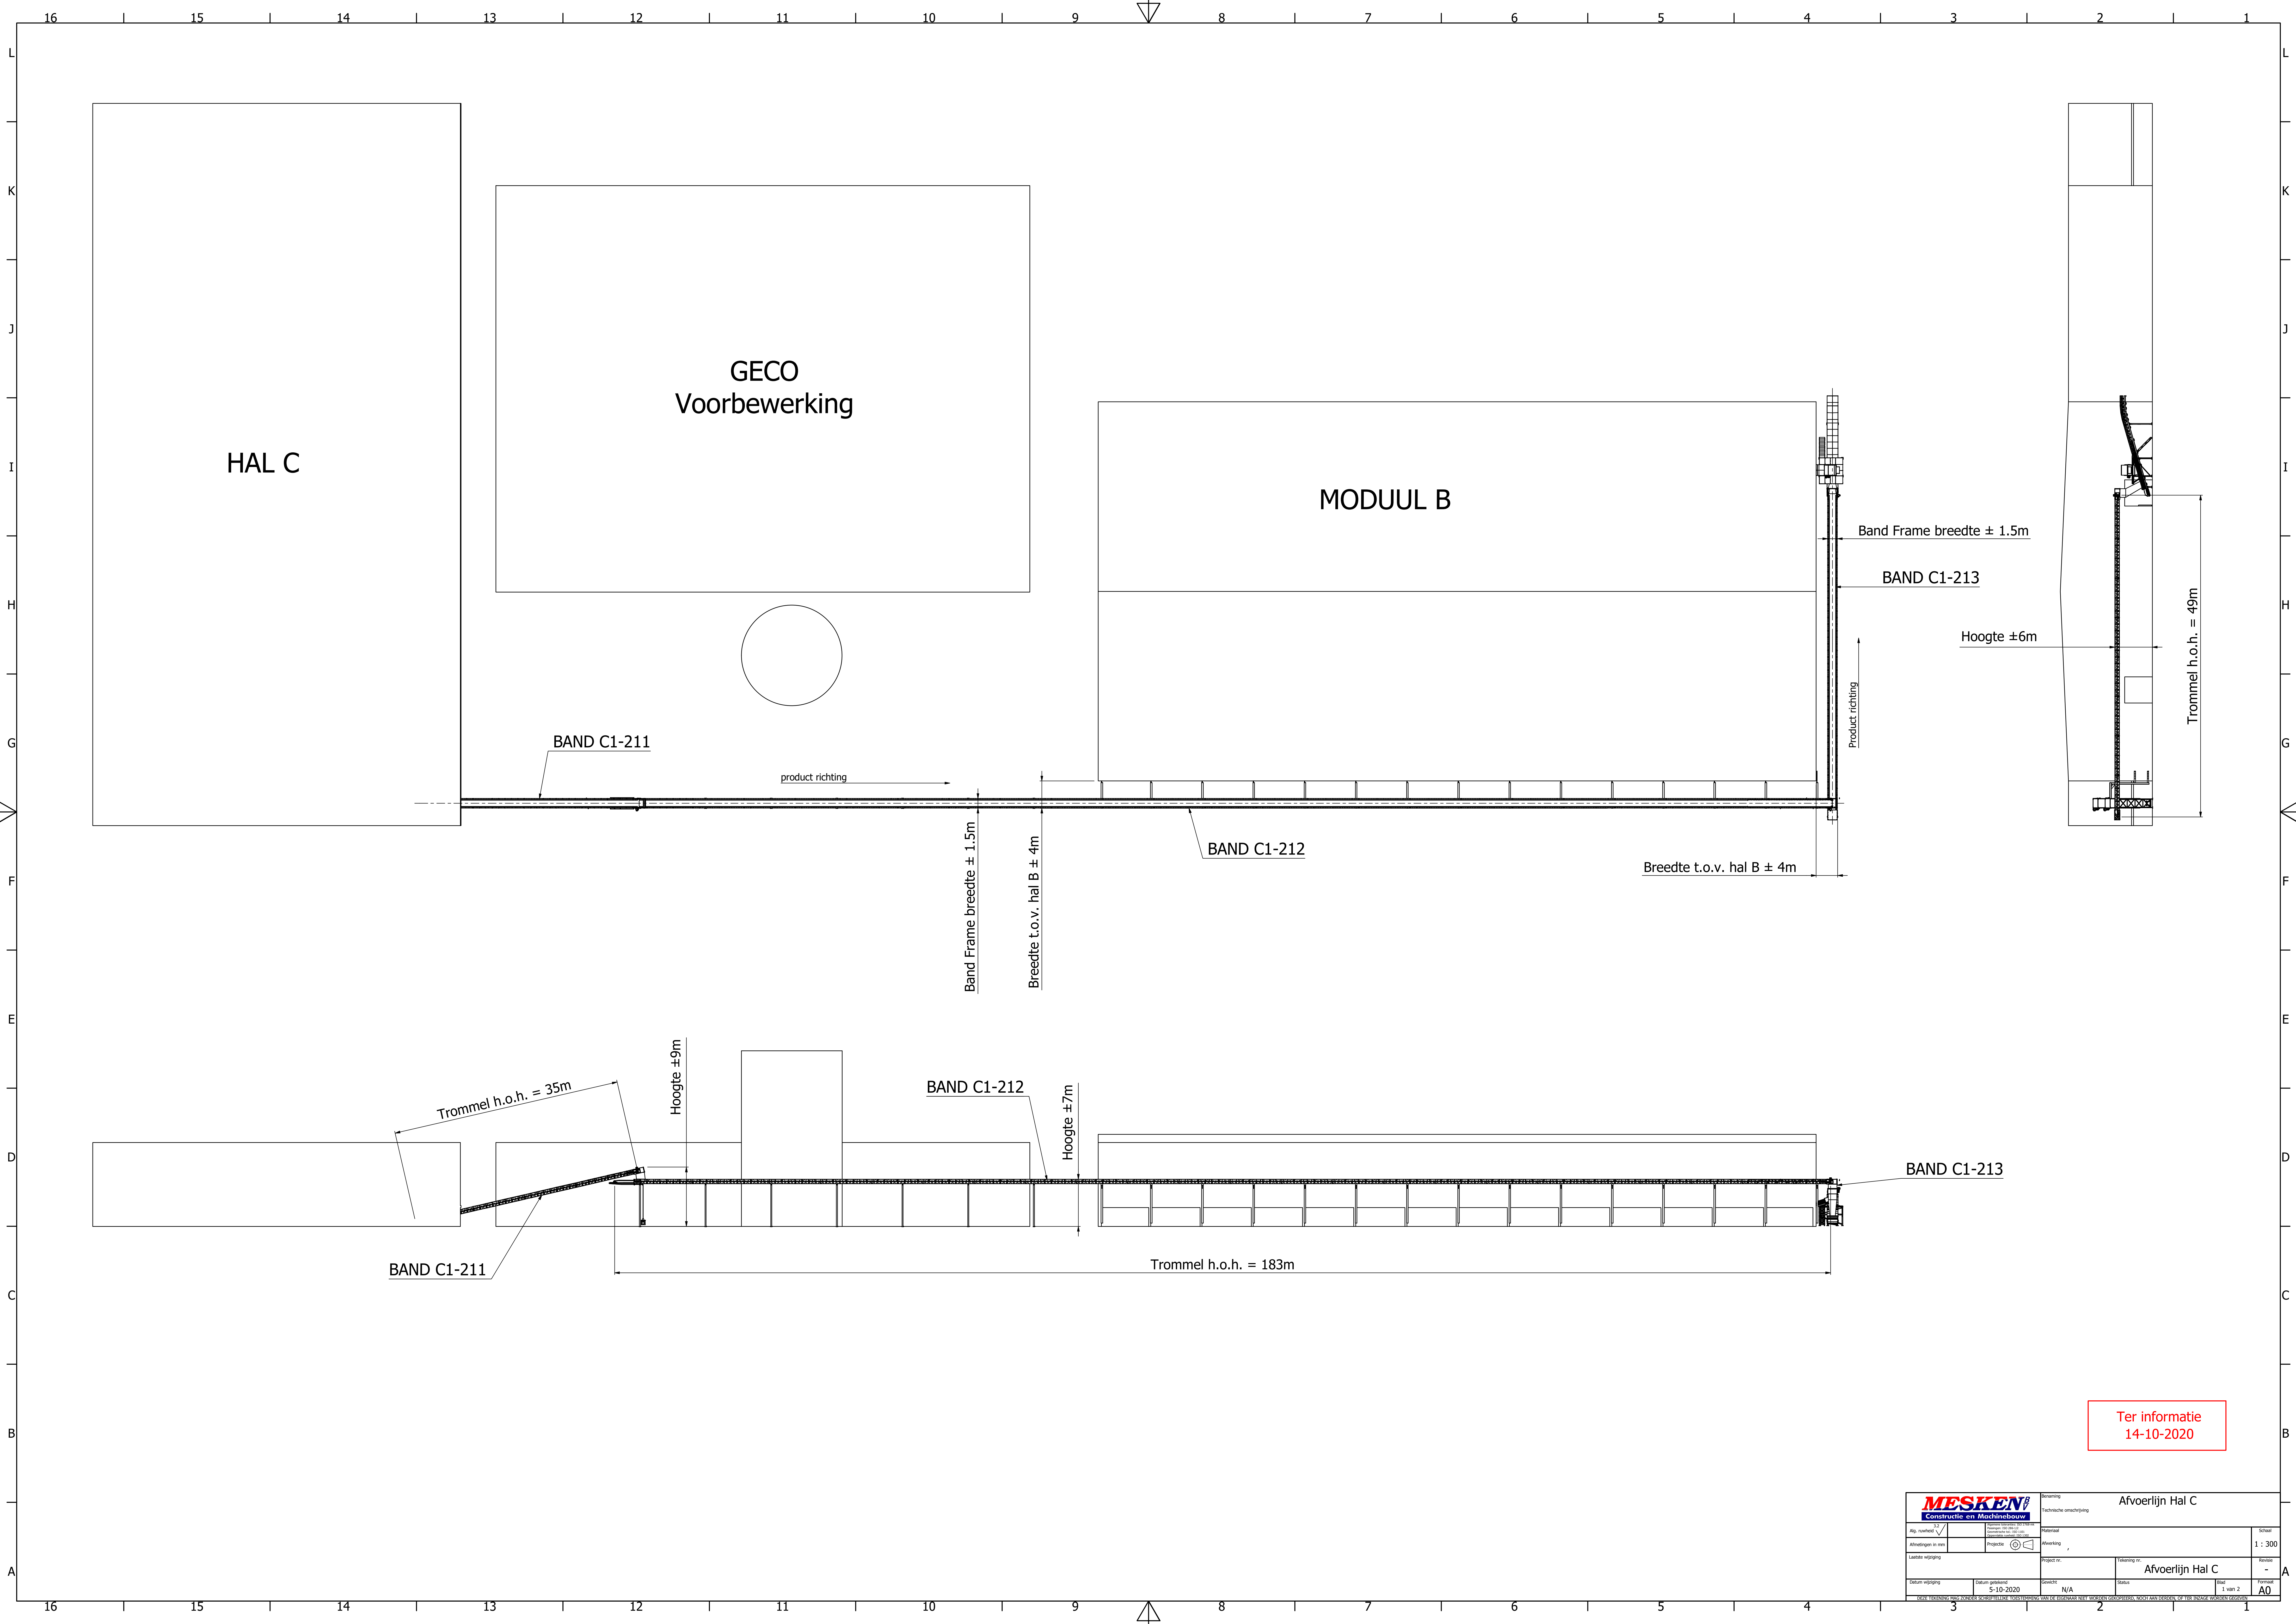

MESKEN Constructie en Machinebouw		Bewerking		Afvoerlijn Hal C	
Afg. nummer		Project		Materiaal	
Afheltingen in mm		Project		Afwering	
Laatste wijziging		Project nr.		Revisie	
Datum wijziging		Datum goedgekeurd		Afvoerlijn Hal C	
9-10-2020		N/A		1 van 2	
A0		A0		A0	