


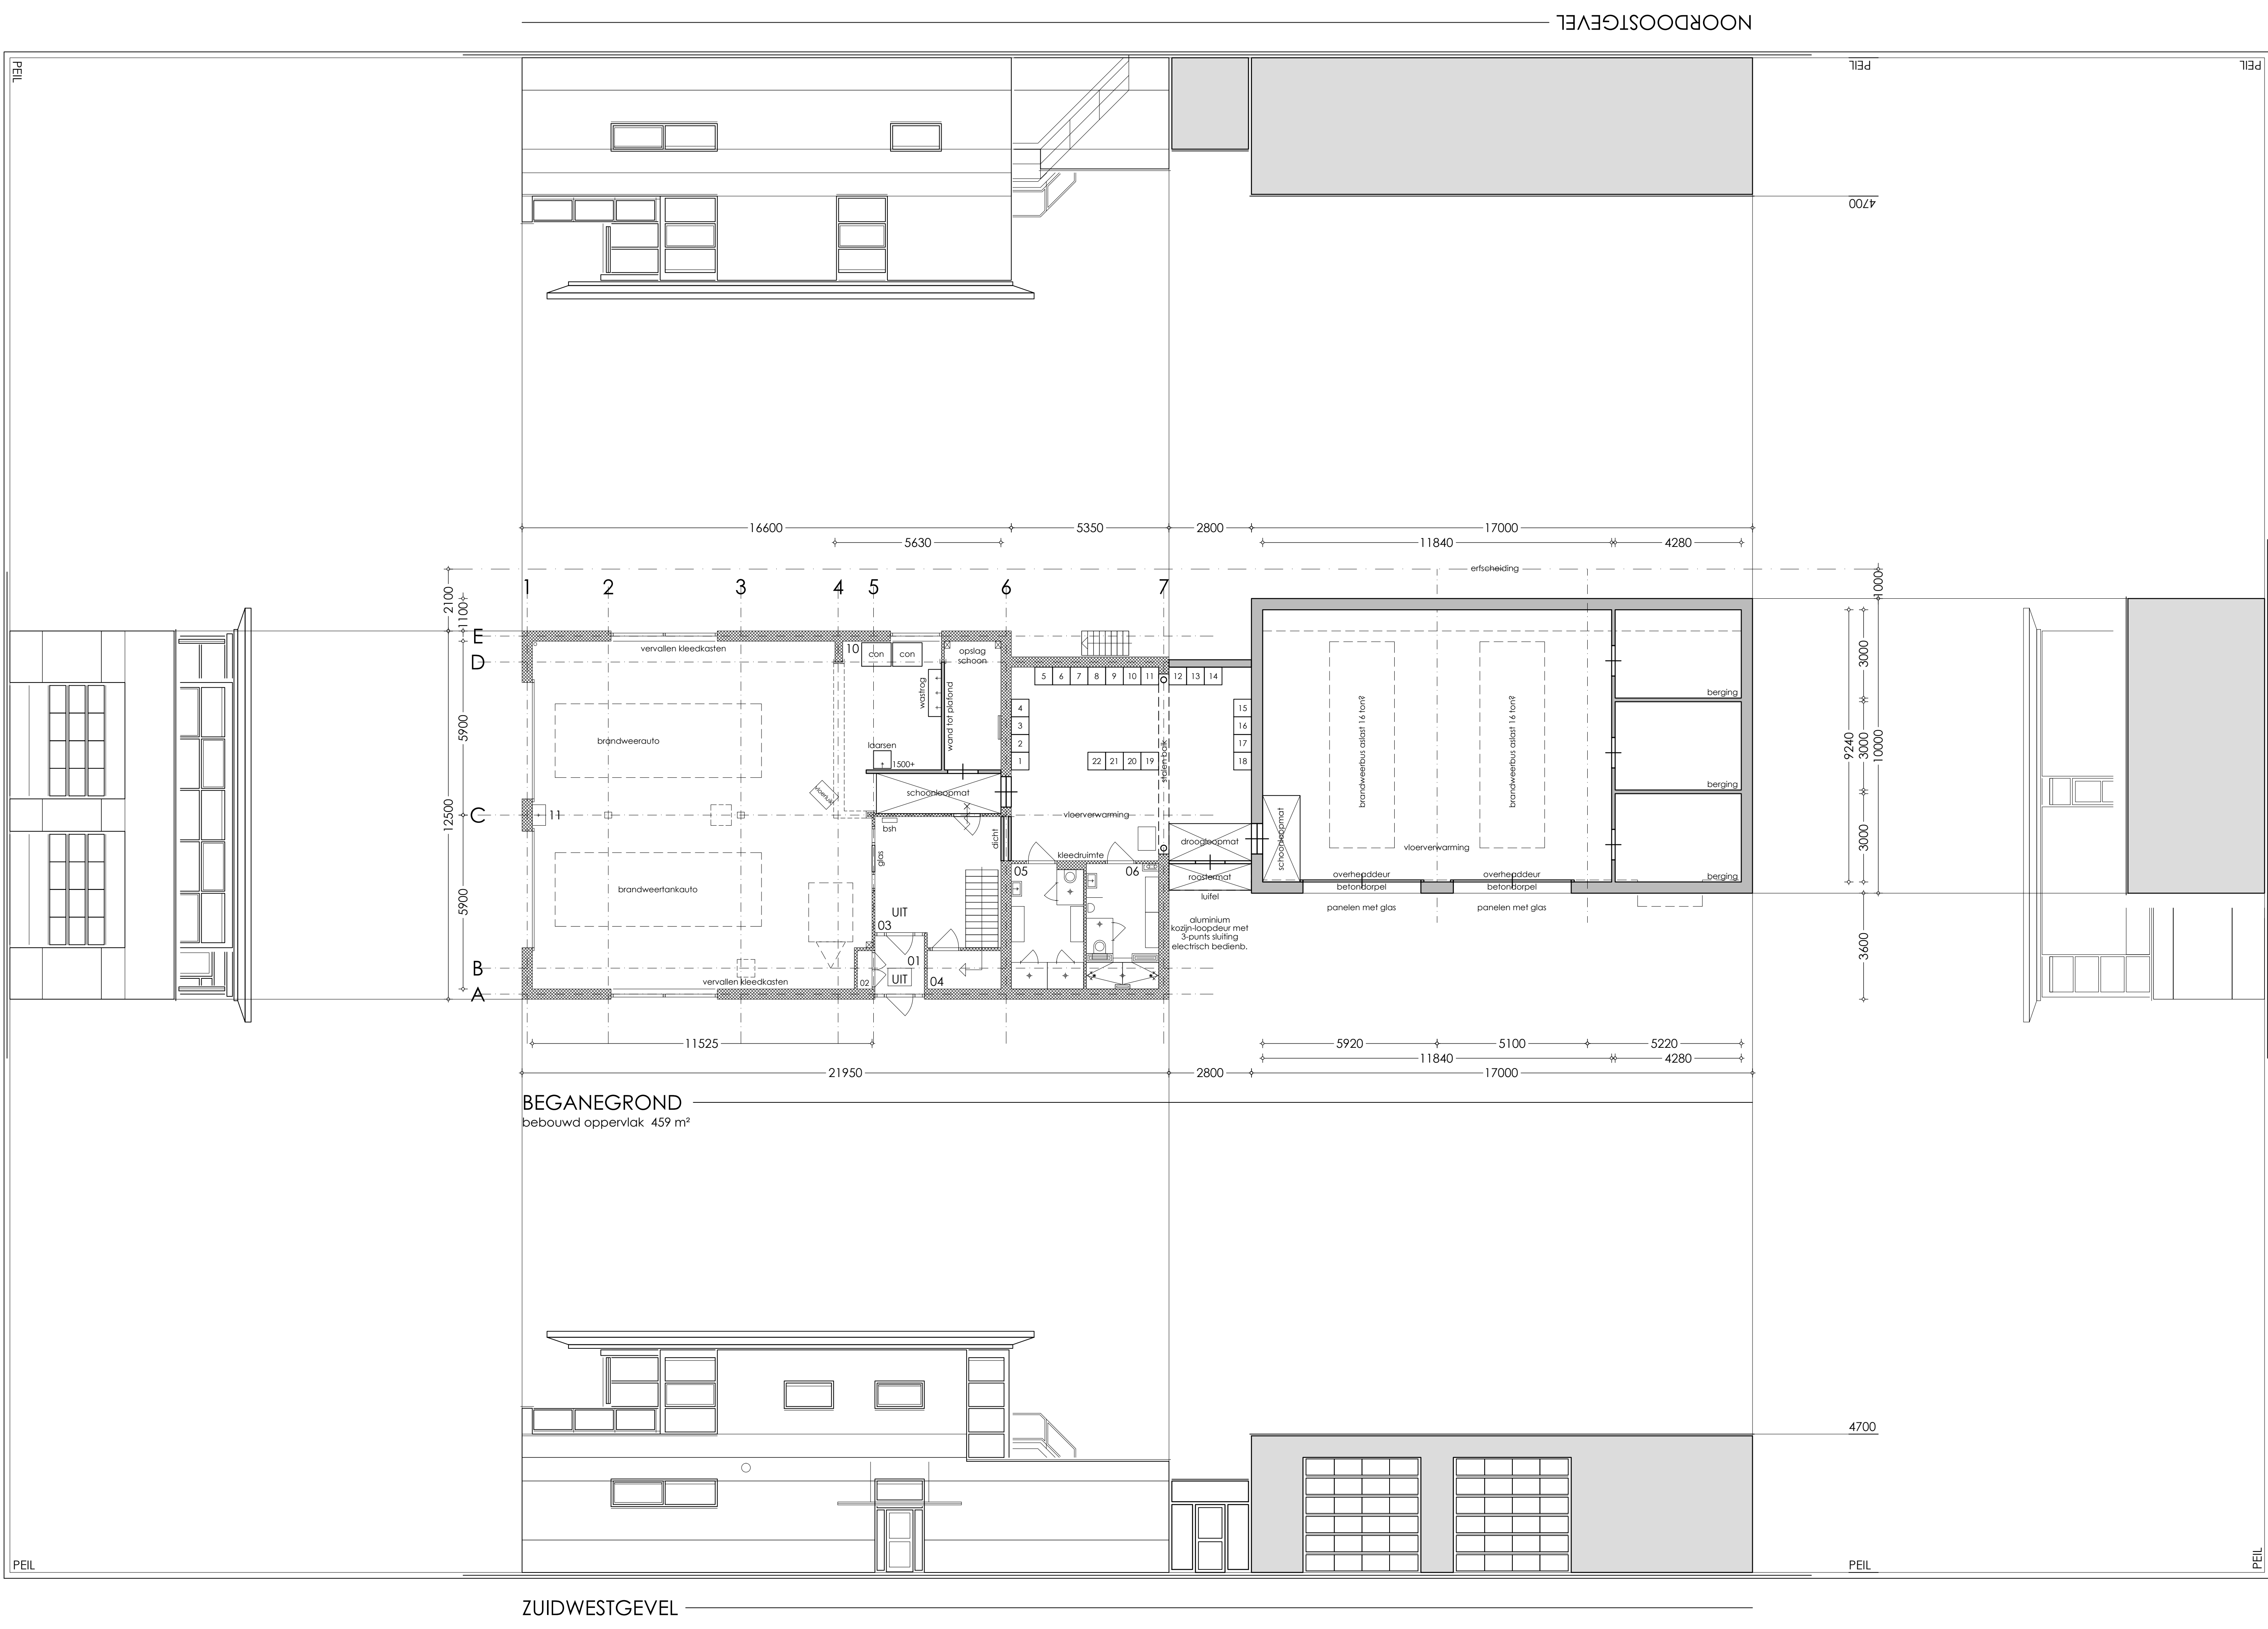

VERBOUWING BRANDWEERKAZERNE TE SMILDE

GEWIJZIGDE GEVELS EN -BEGANEGROND

RUIMTEN	
01	TOCHTSLUIS
02	METERKAST
03	HAL
04	WERKKAST
05	SANITAIRE RUIMTE DAMES
06	SANITAIRE RUIMTE HEREN
07	ENTREE
08	WERKPLAATS
09	OPSLAG
10	UITRUKHAL
11	UITRUKHAL
12	

BESTAANDE MATERIELEN EN KLEUREN		
METSELWERK	BAKSTEEN	ROOD-ORANJE
SPEKLAGE	BAKSTEEN	ANTRACIET
VOEGWERK	MORTEL	GRUIS
KOZIJNEN	KUNSTSTOF	GEBOKEN WIT
RAMEN	KUNSTSTOF	GEBOKEN WIT
LOOPDEUREN	KUNSTSTOF	ROOD
OVERHEADDEUR	ALUMINIUM	ROOD
DAKOVERSTEEKEN	TRESPA	ROOD-ORANJE
BALKONHEK	STAAL	GEBOKEN WIT
DAKBEDEKKING	BITUMEN	ANTRACIET

MATERIELEN EN KLEUREN UITBREIDING		
METSELWERK	BAKSTEEN	ANTRACIET
VOEGWERK	MORTEL	ANTRACIET
OVERHEADDEUR	ALUMINIUM	ROOD
KOZIJN	ALUMINIUM	ANTRACIET
LOOPDEUR	ALUMINIUM	ANTRACIET

BRANDCOMPARTIMENTERING ONGEWIJZIGD
brandwerend WBDBO bestaand
zelfsluitende deur

aanpassen/wijzigen mechanische ventilatiesysteem
luchtverversing dmv bestaande natuurlijke toevoer en bestaande mechanische afvoer
nieuwe sanitaire ruimte heren hierin opnemen
fbv ventilatie naad onder deur gelijk aan het aantal dm3 x 12cm2
aanpassen/wijzigen drinkwaterinstallatie volgens NEN1006
aanpassen/wijzigen E-werk volgens NEN1010


CONSTRUCTIEVE WIJZIGINGEN IN NAUW OVERLEG MET DE CONSTRUCTEUR

bestaande constructie
nieuwe constructie

HOEKEN NIET INGEMETEN
MATEN IN HET WERK CONTROLLEREN

UW TEKENAAR

bouwkundig ontwerp en adviesbureau
Molenhoek 1, 7933 TG Pesse
Tel. 0528-241895/06-52199660
info@uwtekenaar.nl
www.uwtekenaar.nl

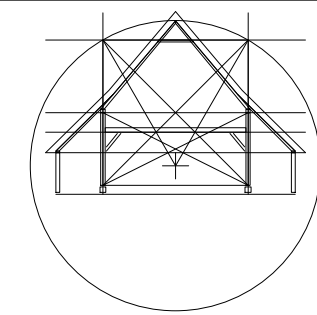

WERK verbouwing/uitbreiding brandweerkazerne, hoofdweg 25 te smilde
WERKNUMMER 17.124
TEKENINGNUMMER 01.03
SCHAAL 1:100
OMSCHRIJVING gewijzigde gevels-beganegrond
FASE DEFINITIEF ONTWERP TO
DATUM 28.04.2021
GEWIJZIGD
OPDRACHTGEVER GEMEENTE MIDDEN DRENTHE